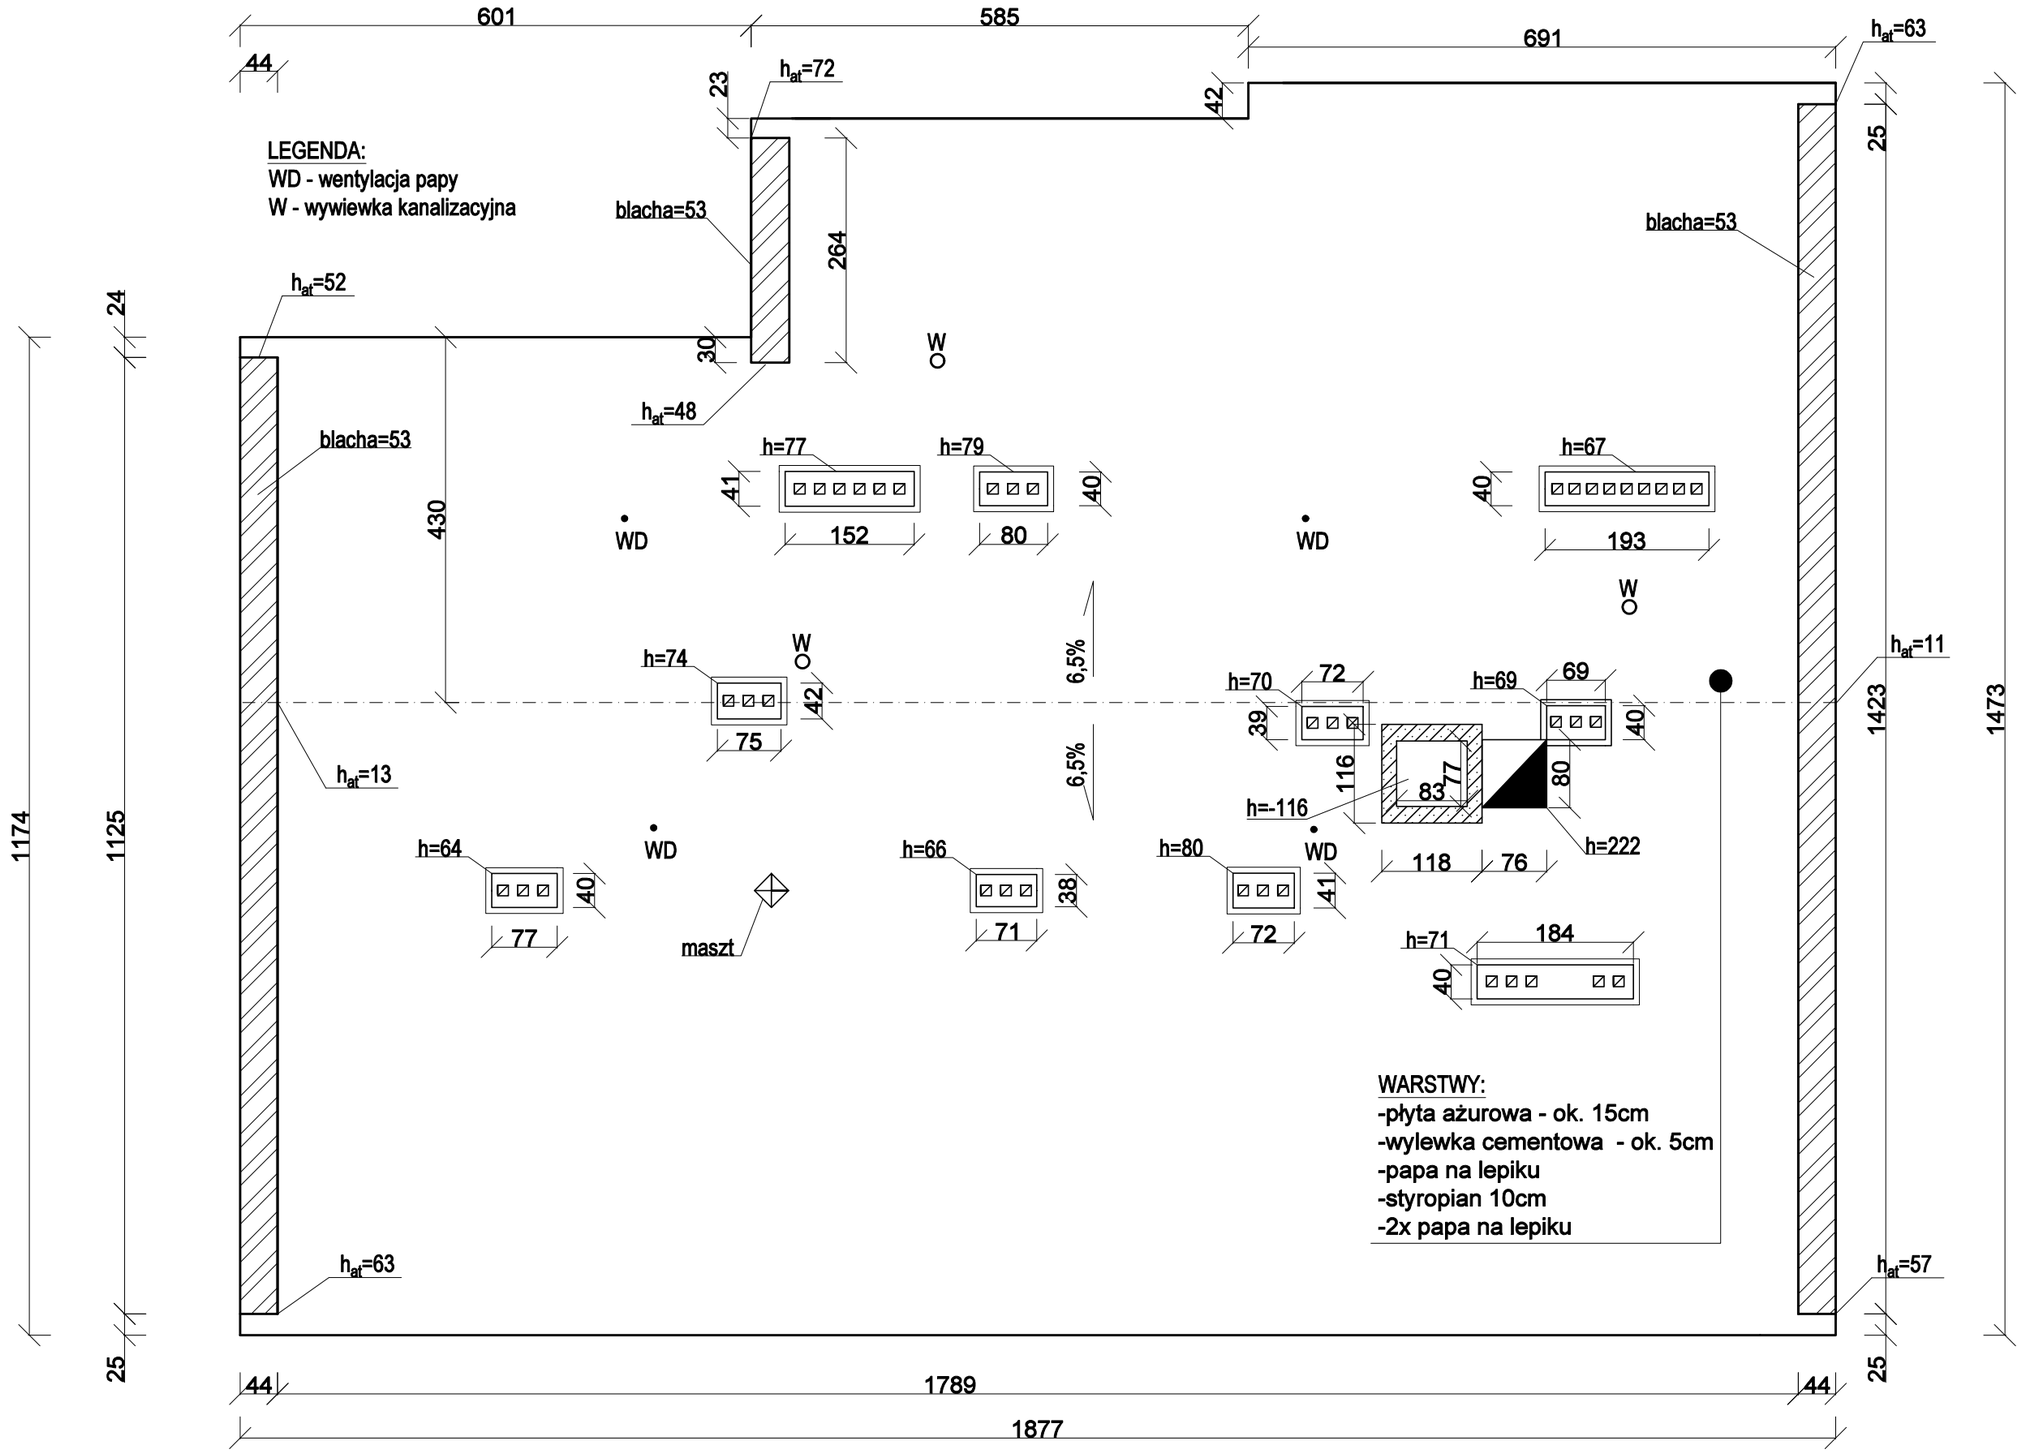

INWESTOR:	Komenda Wojewódzka Policji w Kielcach ul. Seminaryjska 12		
TEMAT:			
TYTUŁ RYS.:	Załącznik nr 5 - Rzut dachu		
BRANŻA:	Budowlana	RYS. NR 1	SKALA b/s
FAZA OPRAC.:	Inwentaryzacja		