


PRZEKRÓJ B-B
SKALA 1:50

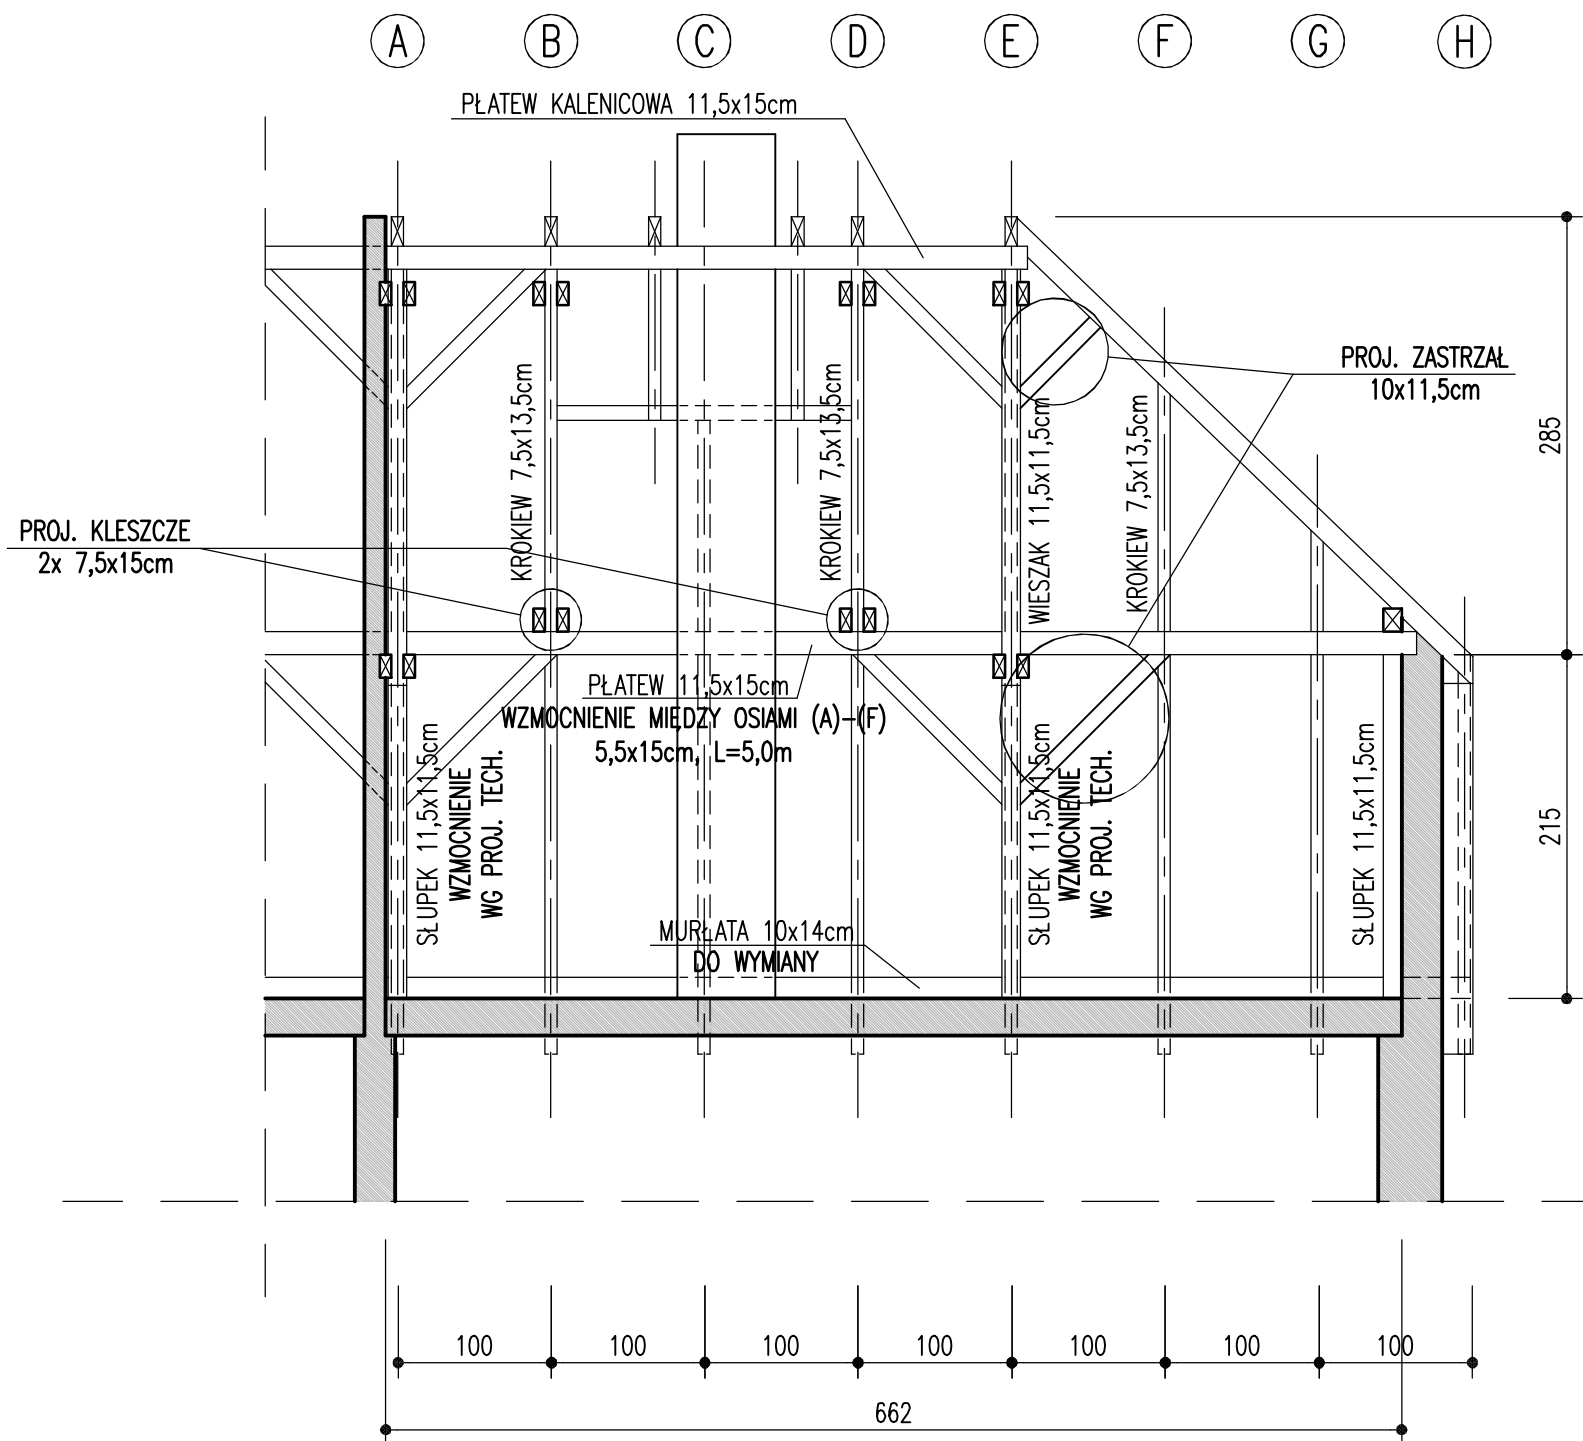

PROJEKTANT	dr inż. GRZEGORZ CYROK upr. nr. 3/2003/ZG	PODPIS	
OPRACOWANIE	dr inż. GRZEGORZ CYROK upr. nr. 3/2003/ZG		mgr inż. Dariusz Piarepiekartz

OBIEKT	BUDYNEK MIESZKALNY ZIELONA GÓRA, Szosa Kisielińska 16	BRANŻA	BUDOWLANA
FAZA	PROJEKT BUDOWLANY	NAZWA RYSUNKU	PRZEKRÓJ B-B

DATA	08.11.2020
SKALA	1:50
NR RYSUNKU	PB-05