




Załącznik nr 5

Plan ewakuacji – piwnica

Legenda:

- G** – gaśnica
- GW** – główny wyl. prądu
- - droga ewakuacyjna

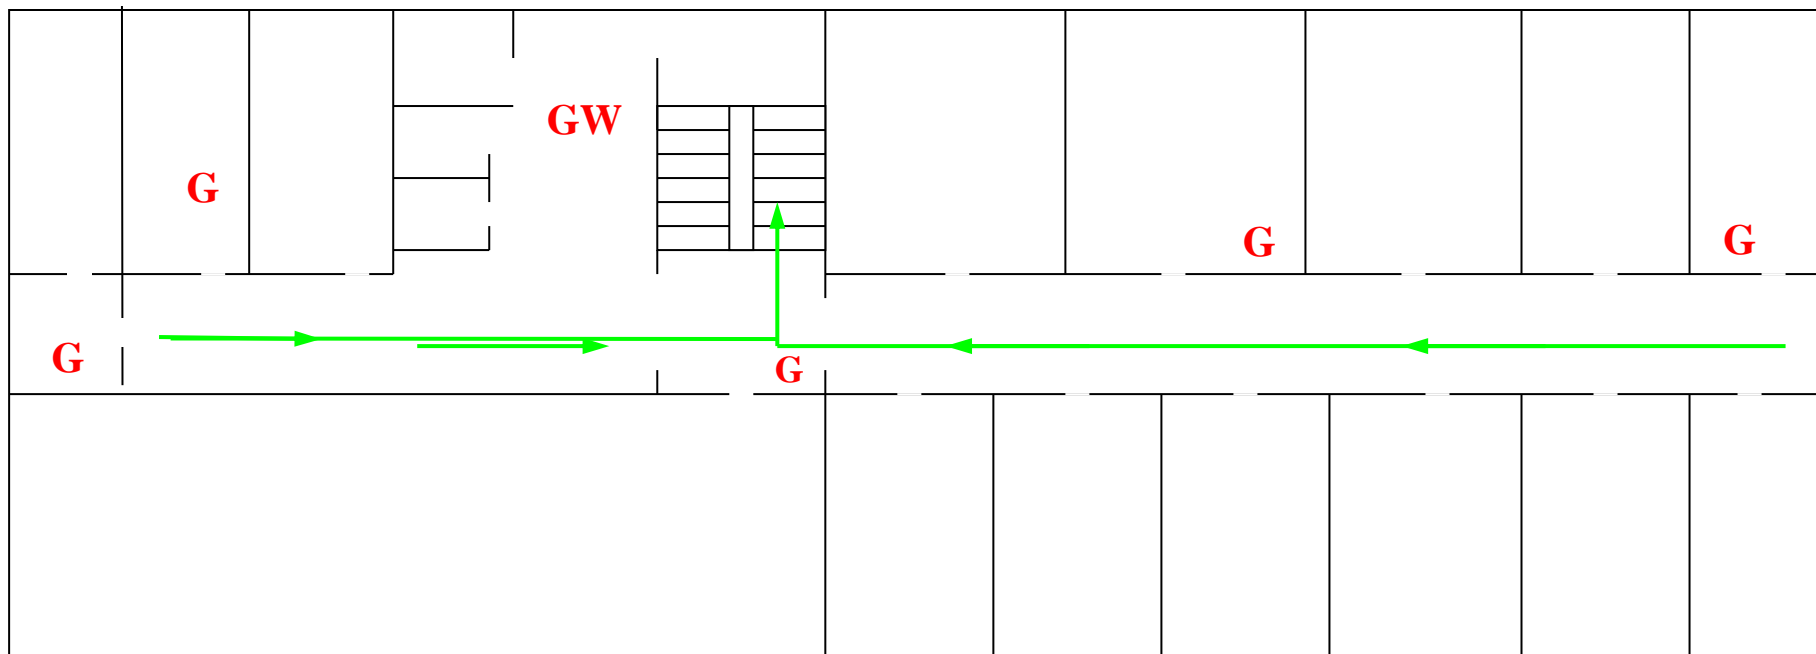

Załącznik nr 6


Plan ewakuacji - parter

Legenda:

G – gaśnica

H – hydrant

→ - droga ewakuacyjna

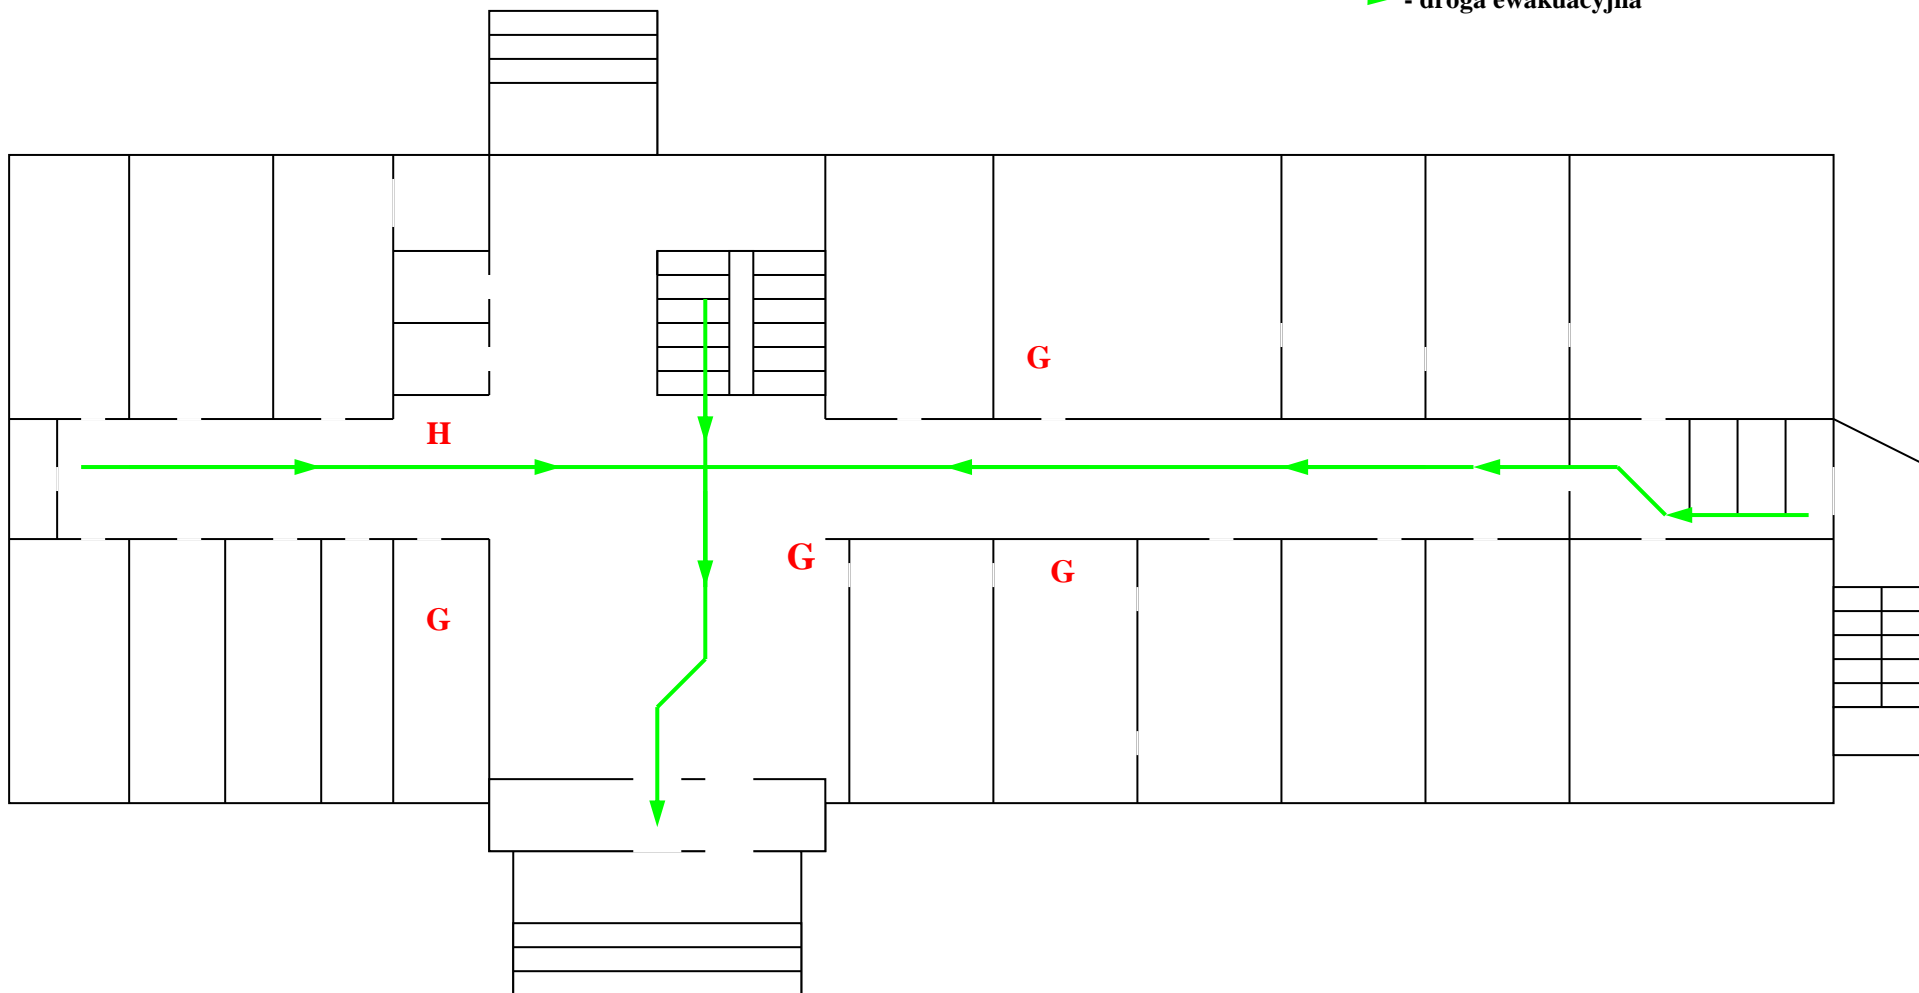

Załącznik nr 7


Plan ewakuacji – I piętro

Legenda:

G – gaśnica

H – hydrant

→ - droga ewakuacyjna

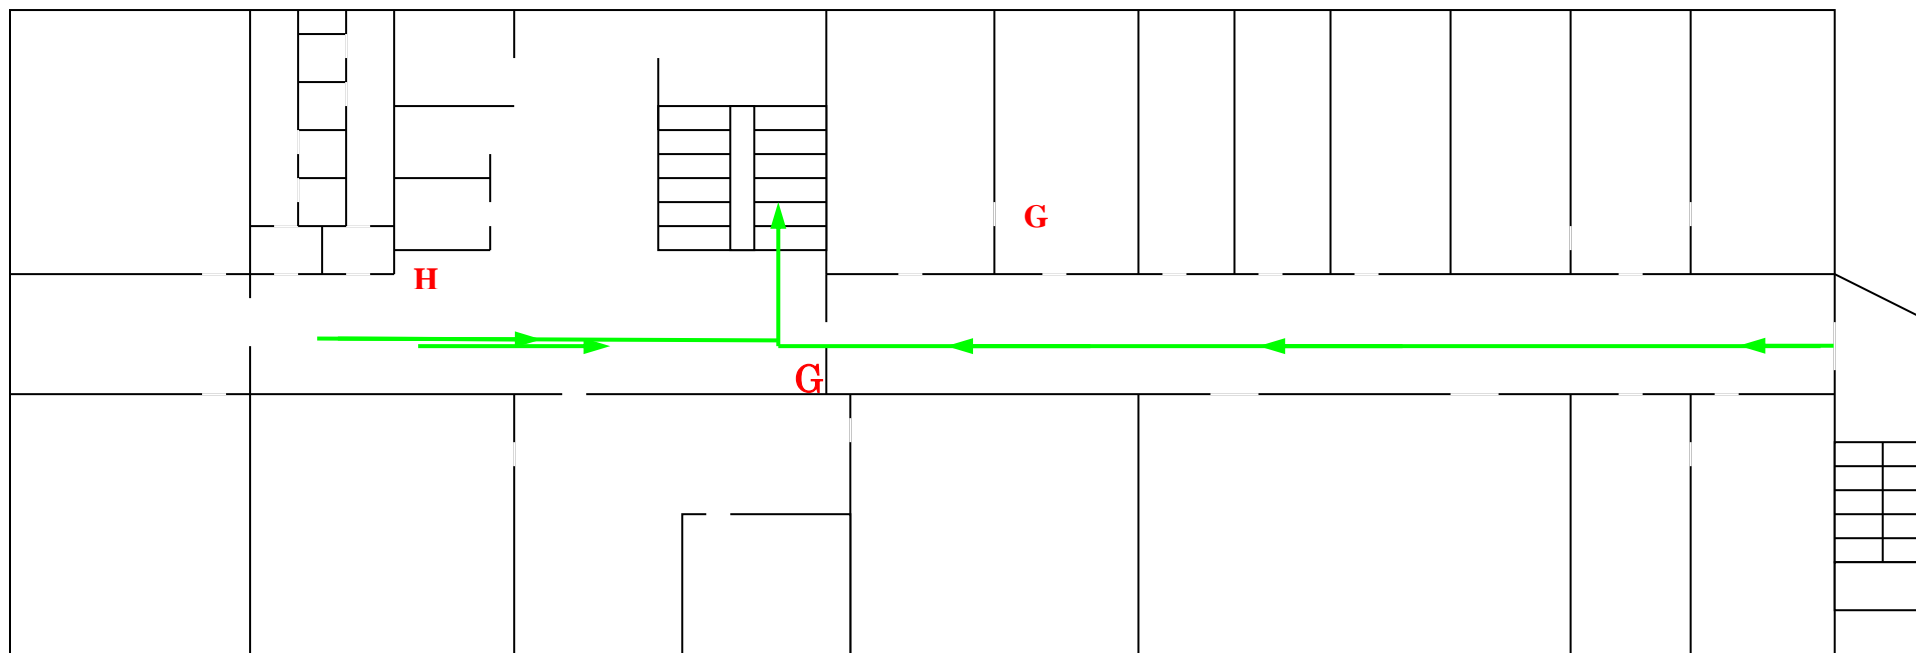

Załącznik nr 8


Plan ewakuacji – II piętro

Legenda:

G – gaśnica

H – hydrant

→ - droga ewakuacyjna

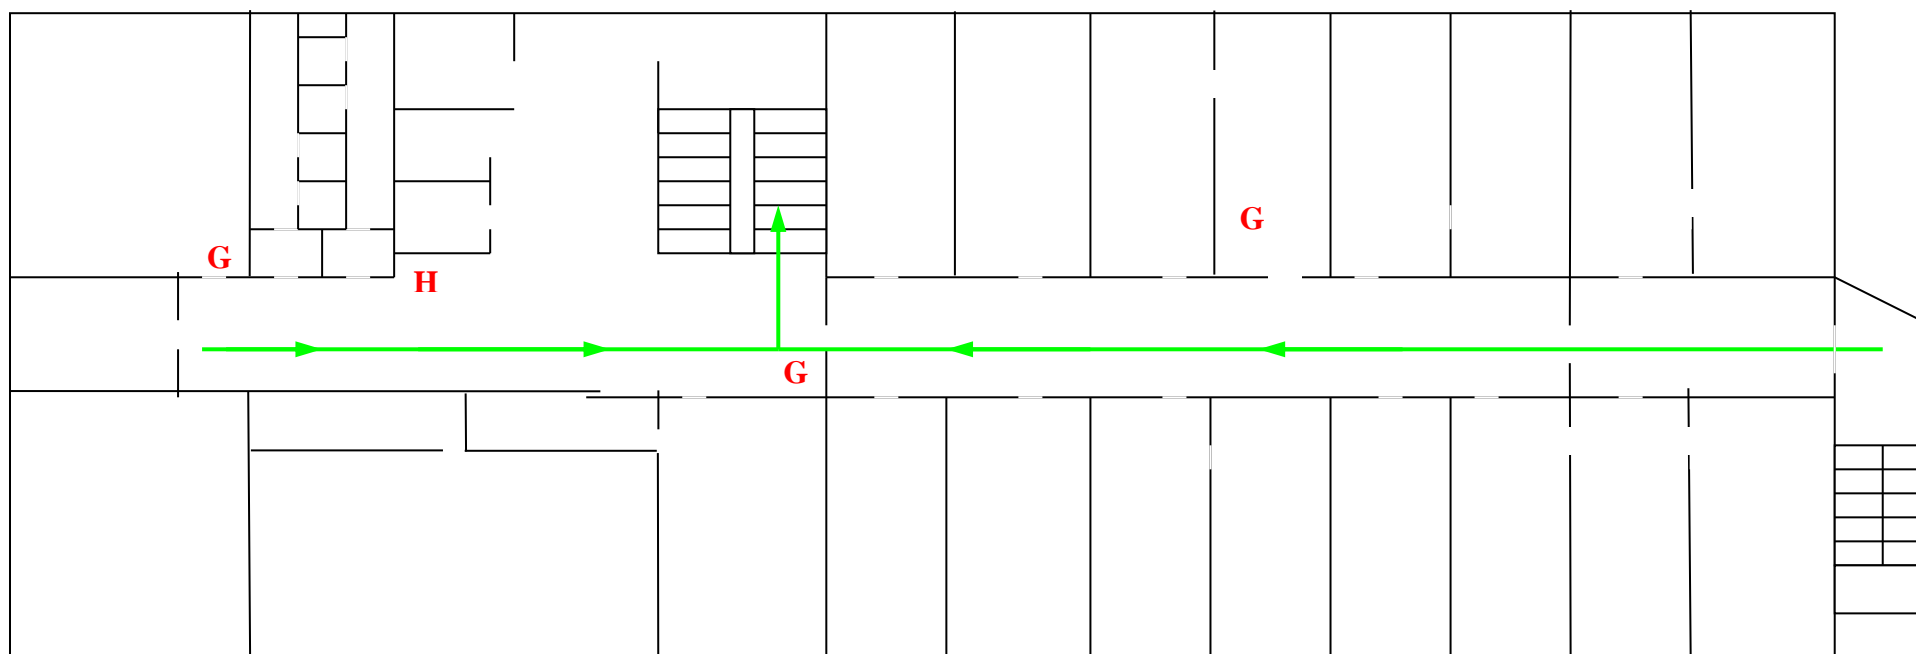

Załącznik nr 9


Plan ewakuacji – III piętro

Legenda:

G – gaśnica

H – hydrant

→ - droga ewakuacyjna

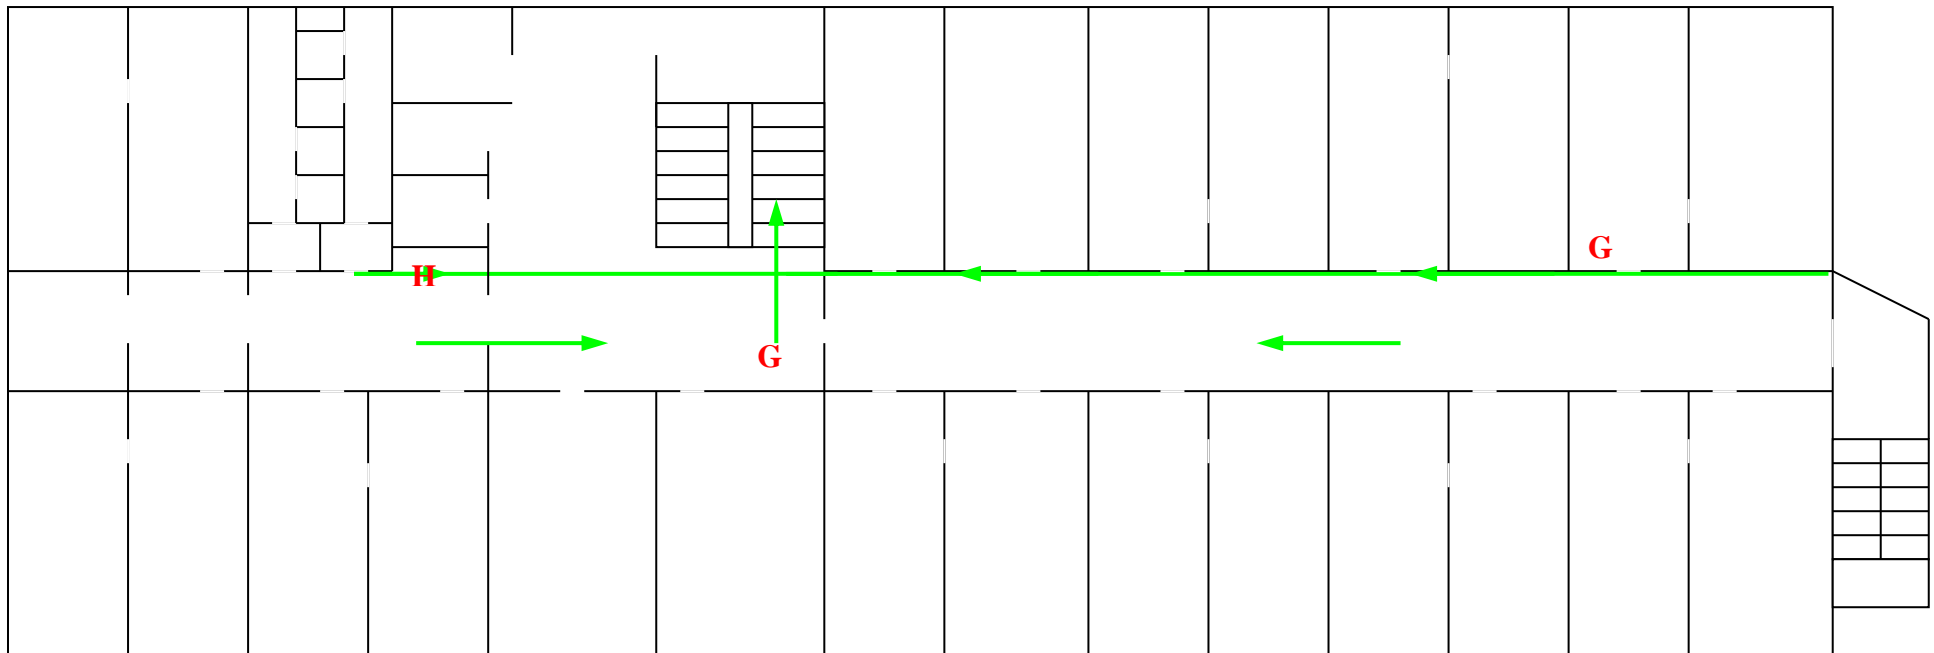

Załącznik nr 10

Plan ewakuacji – IV piętro

Legenda:

G – gaśnica

H – hydrant

→ - droga ewakuacyjna

