

ZESTAWIENIE STOLARKI DRZWIOWEJ

OZNACZENIE	D1	D2	D3	D4	D5	D6	D7	D8	D9									
SCHEMAT																		
POMIESZCZENIE	wejsście/wyjście pokój rozliczeń	wejsście/wyjście łazienki	wejsście/wyjście toaleta	wejsście/wyjście pokój /gabinet	wejsście/wyjście wc niepełnosprawni	wejsście/wyjście sala terapeutyczna	wyjście/wejsście pomiędzy poradniami	wejsście/wyjście toaleta	wejsście/wyjście pokój /gabinet									
WYM. W ŚWIETLE OŚCIEŻNICY	S [cm]	90	90	80	90	90	90/30	70	70									
	H [cm]	200	200	200	200	200	200	200	200									
WYM. W ŚWIETLE OŚCIEŻY	So [cm]	100	100	90	100	100	135	80	80									
	Ho [cm]	205	205	205	205	205	210	205	205									
PRAWE/LEWE	P	L	P	L	P	L	P	L	P	L	P	L	P	L	P	L	P	L
PARTER	-	-	2	-	4	1	8	5	-	-	-	-	-	-	7	9	1	4
1. PIĘTRO	5	4	-	-	2	4	12	8	-	1	-	-	-	-	-	-	-	-
2. PIĘTRO	6	7	-	-	10	6	11	9	-	-	-	-	-	-	-	-	-	-
3. PIĘTRO	1	1	1	2	5	1	12	7	-	2	-	1	-	1	-	-	-	-
RAZEM	12	12	3	2	21	12	43	29	-	3	-	1	1	-	7	9	1	4
RAZEM	24		5		33		72		3		1		1		16		5	
UWAGI: Należy sprawdzić wymiary otworów budowlanych przed montażem stolarki.	- plyninowe - kolor jasne drewno - klon - szyld pojedynczy - klamka - ościeżnice regulowane - zamek metalowy na wkładkę "10" - samozamykacz	- plyninowe - kolor jasne drewno - klon - szyld pojedynczy - klamka - odboje przypodłogowe do drzwi - nawietrzak dolny - zamek łazienkowy z blokadą łazienkową wersja metalowa . - ościeżnice regulowane	- plyninowe - kolor jasne drewno - klon - szyld pojedynczy - klamka - odboje przypodłogowe do drzwi - nawietrzak dolny - zamek łazienkowy z blokadą łazienkową wersja metalowa . - ościeżnice regulowane	- plyninowe - kolor jasne drewno - klon - szyld pojedynczy - klamka - wizjer szerokokątny na wys. 130cm - ościeżnice regulowane - zamek metalowy na wkładkę "10" - samozamykacz	- plyninowe - kolor jasne drewno - klon - szyld pojedynczy - klamka - wizjer szerokokątny na wys. 130cm - ościeżnice regulowane - zamek metalowy na wkładkę "10" - samozamykacz	- plyninowe - kolor jasne drewno - klon - szyld pojedynczy - klamka - samozamykacz - nawietrzak dolny - zamek łazienkowy z blokadą łazienkową wersja metalowa . - ościeżnice regulowane	- plyninowe - kolor jasne drewno - klon - szyld pojedynczy - klamka - ościeżnice regulowane - zamek metalowy na wkładkę "10" - samozamykacz	Drzwi aluminiowe, szklone. Kolor wg uznania Inwestora. Szklenie bezpieczne. Szerokość skrzydła użytkowego min. 90cm. Drzwi w klasie ppoż. EI30/EI60 - lub bez klasy zgodnie z oznaczeniami na rysunku.	- plyninowe - kolor jasne drewno - klon - szyld pojedynczy - klamka - odboje przypodłogowe do drzwi - nawietrzak dolny - zamek łazienkowy z blokadą łazienkową wersja metalowa . - ościeżnice regulowane	- plyninowe - kolor jasne drewno - klon - szyld pojedynczy - klamka - wizjer szerokokątny na wys. 130cm - ościeżnice regulowane - zamek metalowy na wkładkę "10" - samozamykacz								

D\* - drzwi wykonane na wymiar , z uwagi na wysokość poniżej 200 cm , należy zamówić indywidualnie po dokonaniu dokładnych pomiarów - 2szt. pomieszczenia 1.47 i 1.31.

uwaga : wymiary otworów drzwiowych sprawdzić na budowie po skuciu tynków i płytek na ościeżach .

NAZWA PROJEKTU:


PRZEBUDOWA (MODERNIZACJA)  
BUDYNKU INTERNATU ZESPOŁU  
SZKÓŁ ROLNICZYCH W RUSOCINIE

ADRES INWESTYCJI:

83-031 Łęgowo, ul. Macieja Rataja 12 Rusocin  
RUSOCIN DZ.BUD. 2032/3; obręb ŁĘGOWO

INWESTOR:

Powiat Gdański  
83-000 Pruszcz Gdański  
ul. Wojska Polskiego 16

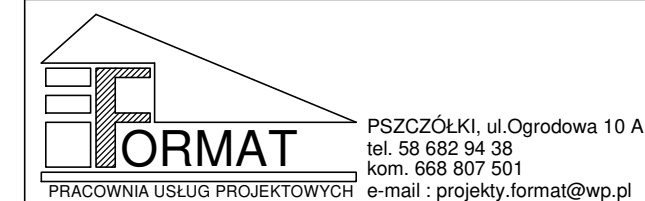

BRANŻA:

ARCHITEKTURA

AUTOR PROJEKTU:

PROJEKTOWAŁA:

mgr inż. arch. Izabela Rozwadowska - Piotrowska  
nr upr. 6169/Gd/94 w specjalności  
architektonicznej bez ograniczeń

SPRAWDZIŁA:

mgr inż. arch. Maria Chmielewska  
nr upr. 548/POOKK/2013 w specjalności  
architektonicznej bez ograniczeń

RYSOWAŁ :

mgr inż. Bernard Pawlak

PRZEDMIOT RYSUNKU:

ZESTAWIENIE STOLARKI  
DRZWIOWEJ

DATA:

GRUDZIEŃ 2020

SKALA:

1:100

SERIA:

BUD\_1

NR RYSUNKU:

A\_7