


PROJEKT ZAGOSPODAROWANIA DZIAŁKI NUMER EWID. 1227

OBRĘB EWIDENCYJNY - NUR



INWESTOR: GMINA NUR UL. DROHICZYŃSKA 2 07-322 NUR

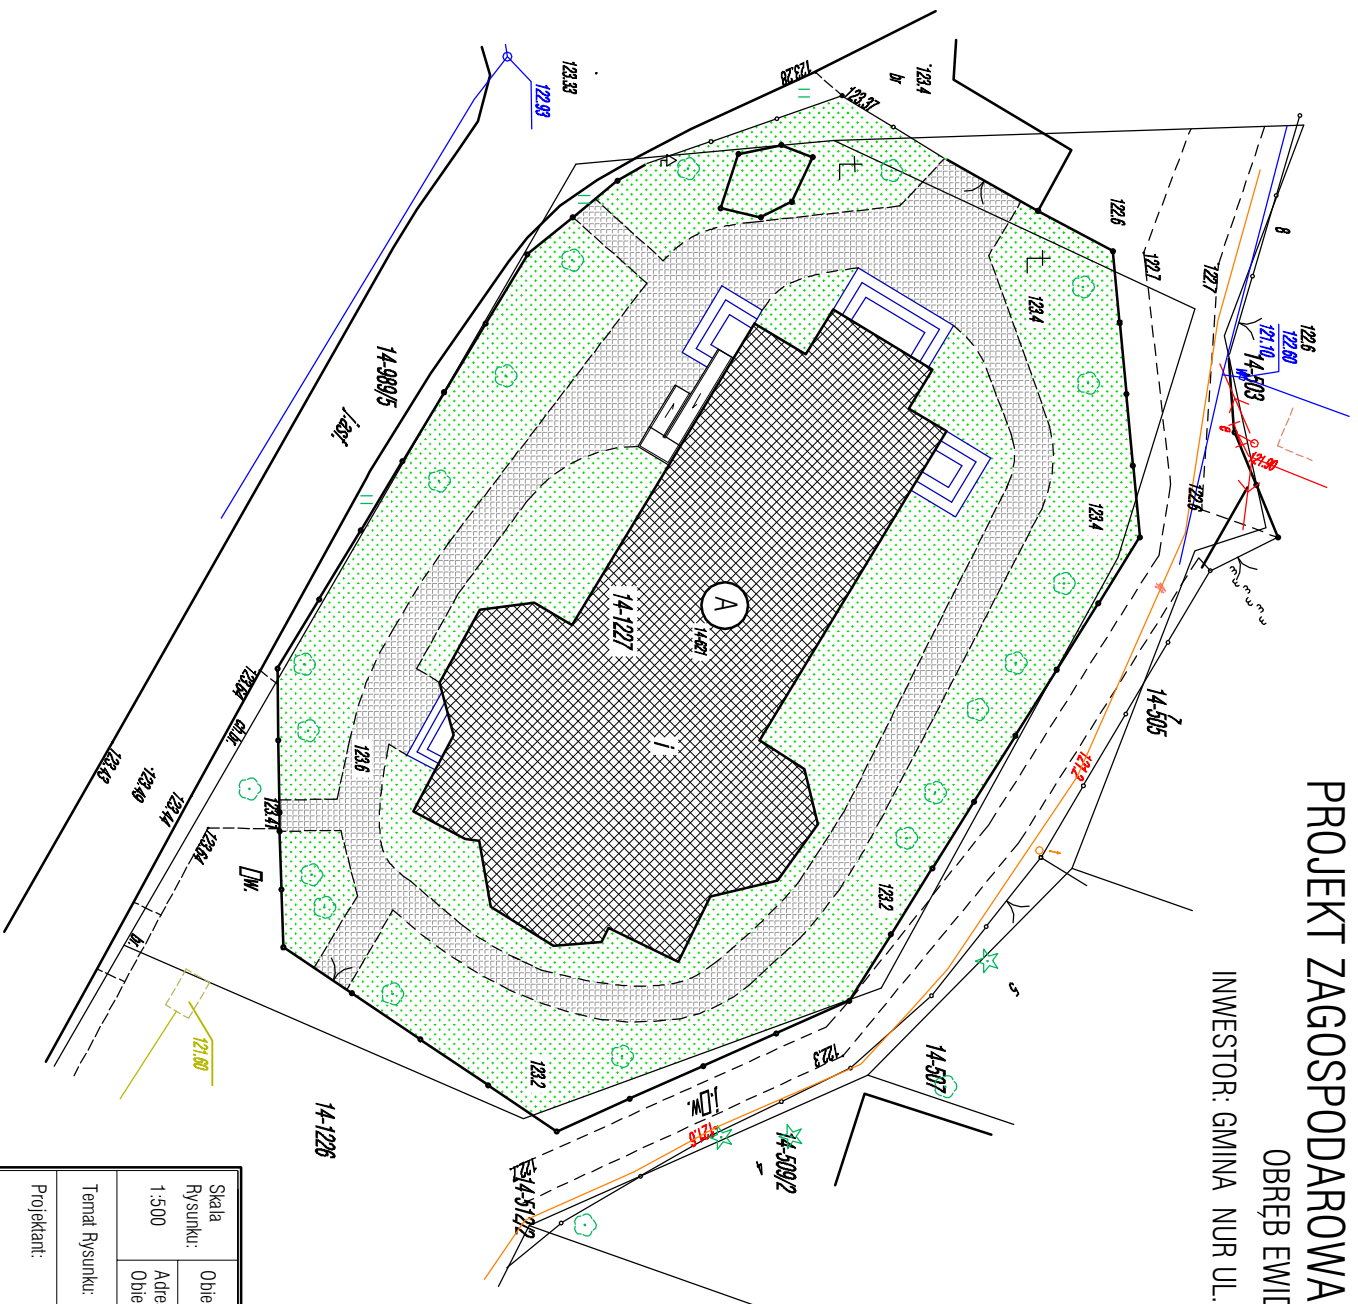

LEGENDA:

- (A) Istniejący budynek - kościół pw. św. Jana Apostoła.
- [Grid pattern] - projektowane ciągi piesze (pow. 536,64m²).
- [Green dots] - projektowana zielen niska.
- [Arrow] - proponowany podjazd dla niepełnosprawnych o nachyleniu 8%.

Skala Rysunku:	1:500	Objekt:	BUDOWA CIĄGÓW PIESZYCH	Nr Rysunku:	1.
Adres Objektu:	NUR DZ. NR EWID. 1227			Data oprac.:	04.2022r.
Temat Rysunku:	PROJEKT ZAGOSPODAROWANIA DZIAŁKI			Podpis:	
Projektant:	inż. Waldemar Brzostek M.A.Z. 0260/OWOK/04. UANWI 7210/495/84				
Inwestor:	Gmina Nur ul. Drohiczyńska 2 07-322 Nur				

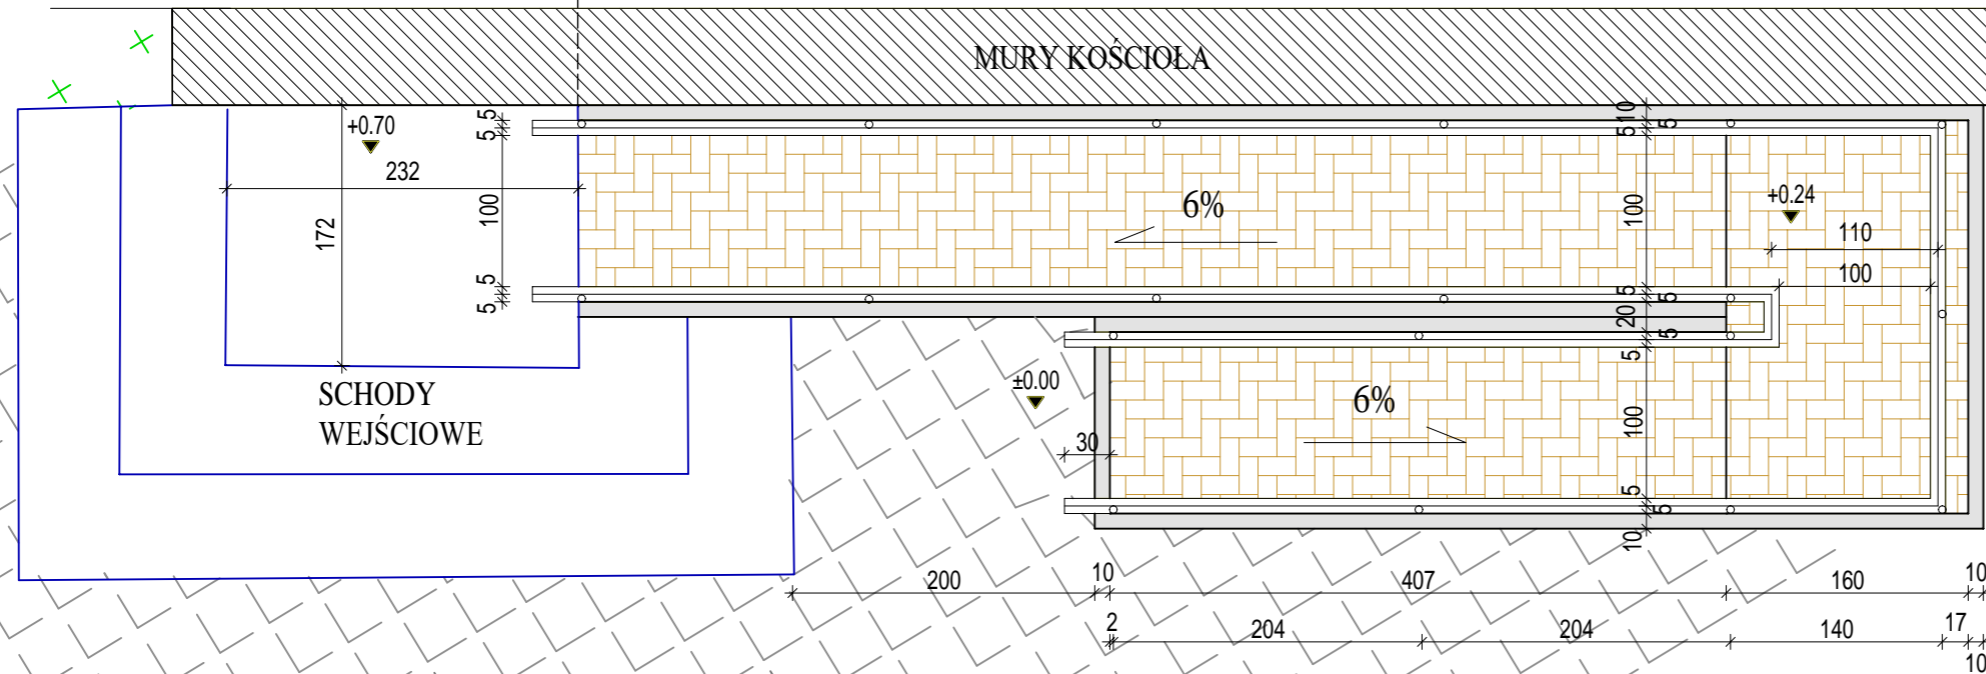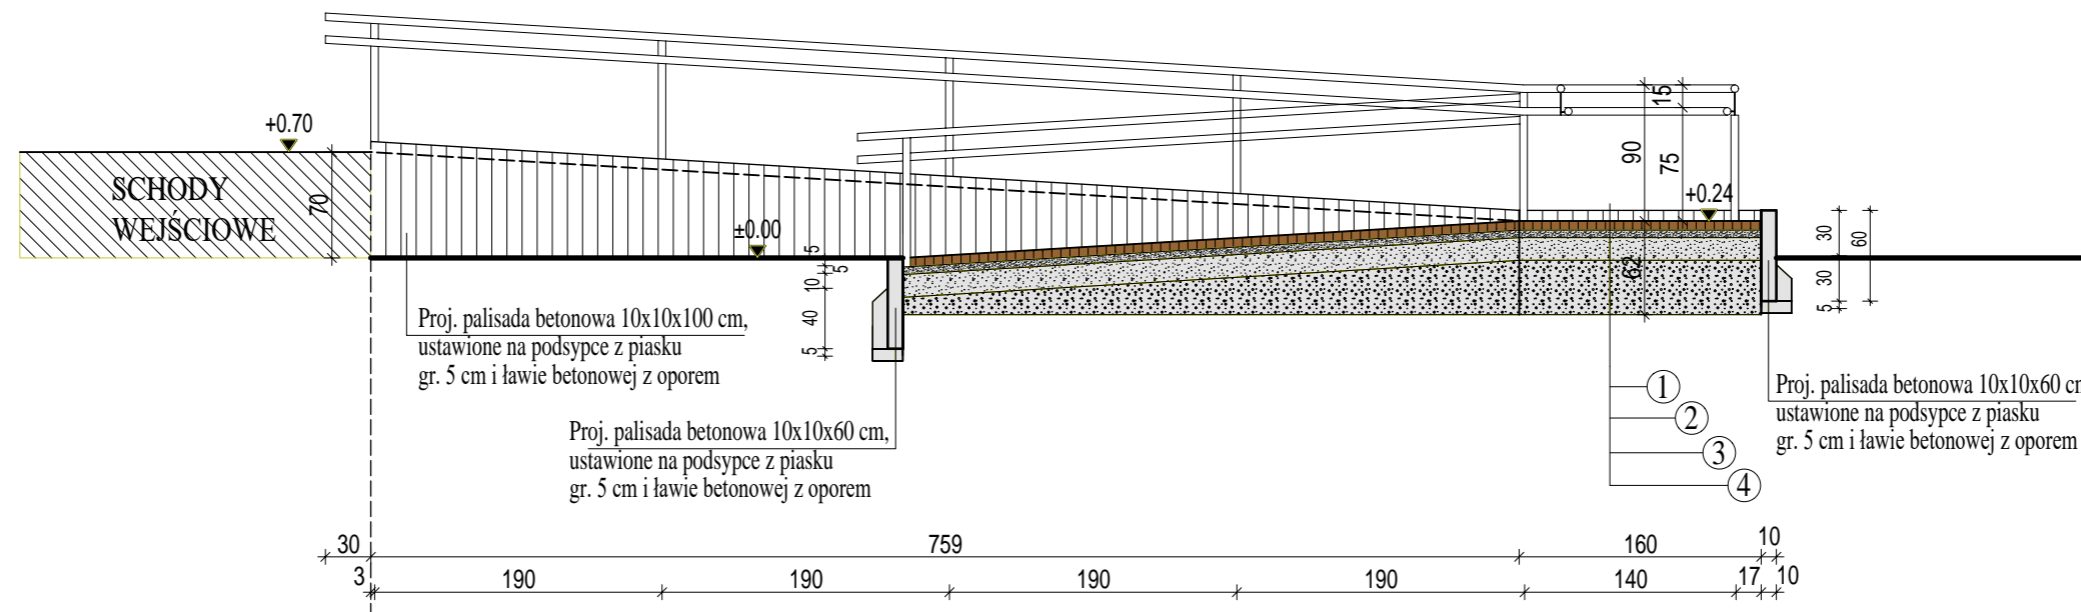

Skala Rysunku: 1:50	Objekt: Adres Obiektu:	BUDOWA CIĄGÓW PIESZYCH NUR DZ. NRE/MD. 1227	Nr Rysunku: 2. Data oprac.: 04.2022r.
Temat Rysunku:		PODJAZD DLA NIEPEŁNOSPRAWNYCH	Podpis:
Projektant:		inz. Waldemar Brzostek MAZ.0260/OWCK/04, UANM 7210/495/84	
Inwestor:		Gmina Nur ul. Drohiczyńska 2 07-322 Nur	



Ostrołęka,

DO.5142.116.2022

DECYZJA Nr 189/22

Na podstawie art. 7 pkt 1, art. 36 ust. 1 pkt 1 i art. 92 ust. 6 ustawy z dnia 23 lipca 2003 r. o ochronie zabytków i opiece nad zabytkami (Dz. U. z 2022 r. poz. 840), § 13 rozporządzenia Ministra Kultury i Dziedzictwa Narodowego z dnia 2 sierpnia 2018 r. w sprawie prowadzenia prac konserwatorskich, prac restauratorskich i badań konserwatorskich przy zabytku wpisanym do rejestru zabytków albo na Listę Skarbów Dziedzictwa oraz robót budowlanych, badań architektonicznych i innych działań przy zabytku wpisanym do rejestru zabytków, a także badań archeologicznych i poszukiwań zabytków (Dz.U. z 2021 r. poz. 81) oraz art. 104 ustawy z dnia 14 czerwca 1960 r. Kodeks postępowania administracyjnego (Dz. U. z 2021 r. poz. 735, ze zm.), po rozpatrzeniu wniosku z dnia 29.04.2022 r. Gminy Nur, 07-322 Nur, ul. Drohiczyńska 2, w sprawie wydania pozwolenia na prowadzenie robót budowlanych, polegających na zagospodarowaniu terenu przy kościele parafialnym w Nurze na działce nr 1227,

- 1. pozwalam** Gminie Nur na prowadzenie robót budowlanych, polegających na zagospodarowaniu terenu przy kościele parafialnym w Nurze na działce nr 1227, położonej w obrębie układu przestrzennego Nura, wpisanego do rejestru zabytków województwa mazowieckiego pod nr A – 653.
- Szczegółowy zakres i sposób prowadzenia robót budowlanych określony jest w przedłożonym do wniosku projekcie zagospodarowania działki, opracowanym przez Waldemara Brzostka (kwiecień, 2022 r.).
- Termin ważności pozwolenia określa się do **30.06.2023 r.**

Uzasadnienie

Gmina Nur wystąpiła do Mazowieckiego Wojewódzkiego Konserwatora Zabytków o wydanie pozwolenia na prowadzenie robót budowlanych, polegających na zagospodarowaniu terenu przy kościele parafialnym w Nurze na działce nr 1227, położonej w obrębie układu przestrzennego Nura, wpisanego do rejestru zabytków województwa mazowieckiego pod nr A – 653.

Zgodnie z art. 36 ust.1 pkt 1 ustawy z dnia 23 lipca 2003 r. o ochronie zabytków i opiece nad zabytkami (Dz. U. z 2022 r. poz. 840) pozwolenia wojewódzkiego konserwatora zabytków wymaga prowadzenie robót budowlanych przy zabytku wpisanym do rejestru zabytków. Strona przedstawiła stosowne dokumenty w sprawie.

Uznano, że prace objęte niniejszym pozwoleniem są dopuszczalne z konserwatorskiego punktu widzenia i nie zakłócą układu przestrzennego Nura.

Biorąc powyższe pod uwagę orzeczono jak w sentencji.

Pouczenie

- Postępowanie w sprawie wydanego pozwolenia może zostać wznowione, a następnie pozwolenie może zostać zmienione lub cofnięte na podstawie art. 47 ustawy o ochronie zabytków i opiece nad zabytkami.
- Uzyskanie pozwolenia wojewódzkiego konserwatora zabytków na podjęcie robót budowlanych przy zabytku wpisanym do rejestru nie zwalnia z obowiązku uzyskania pozwolenia na budowę albo zgłoszenia, w przypadkach określonych przepisami Prawa budowlanego.

3. Od niniejszej decyzji służy stronie odwołanie do Ministra Kultury i Dziedzictwa Narodowego w Warszawie za pośrednictwem organu wydającego decyzję w terminie 14 dni od dnia jej doręczenia.
4. W trakcie biegu terminu do wniesienia odwołania strona może zrzec się prawa do wniesienia odwołania wobec organu administracji publicznej, który wydał decyzję. W konsekwencji tego z dniem doręczenia organowi administracji publicznej oświadczenia o zrzeczeniu się prawa do wniesienia odwołania przez ostatnią ze stron postępowania, decyzja staje się ostateczna i prawomocna.

Niniejsze pozwolenie zwolnione jest z opłaty skarbowej zgodnie z art. 7 pkt 3 ustawy z dnia 16 listopada 2006 r. o opłacie skarbowej.

Otrzymują:

1. Gmina Nur (ePUAP)
2. a/a