


Przekrój II-II'

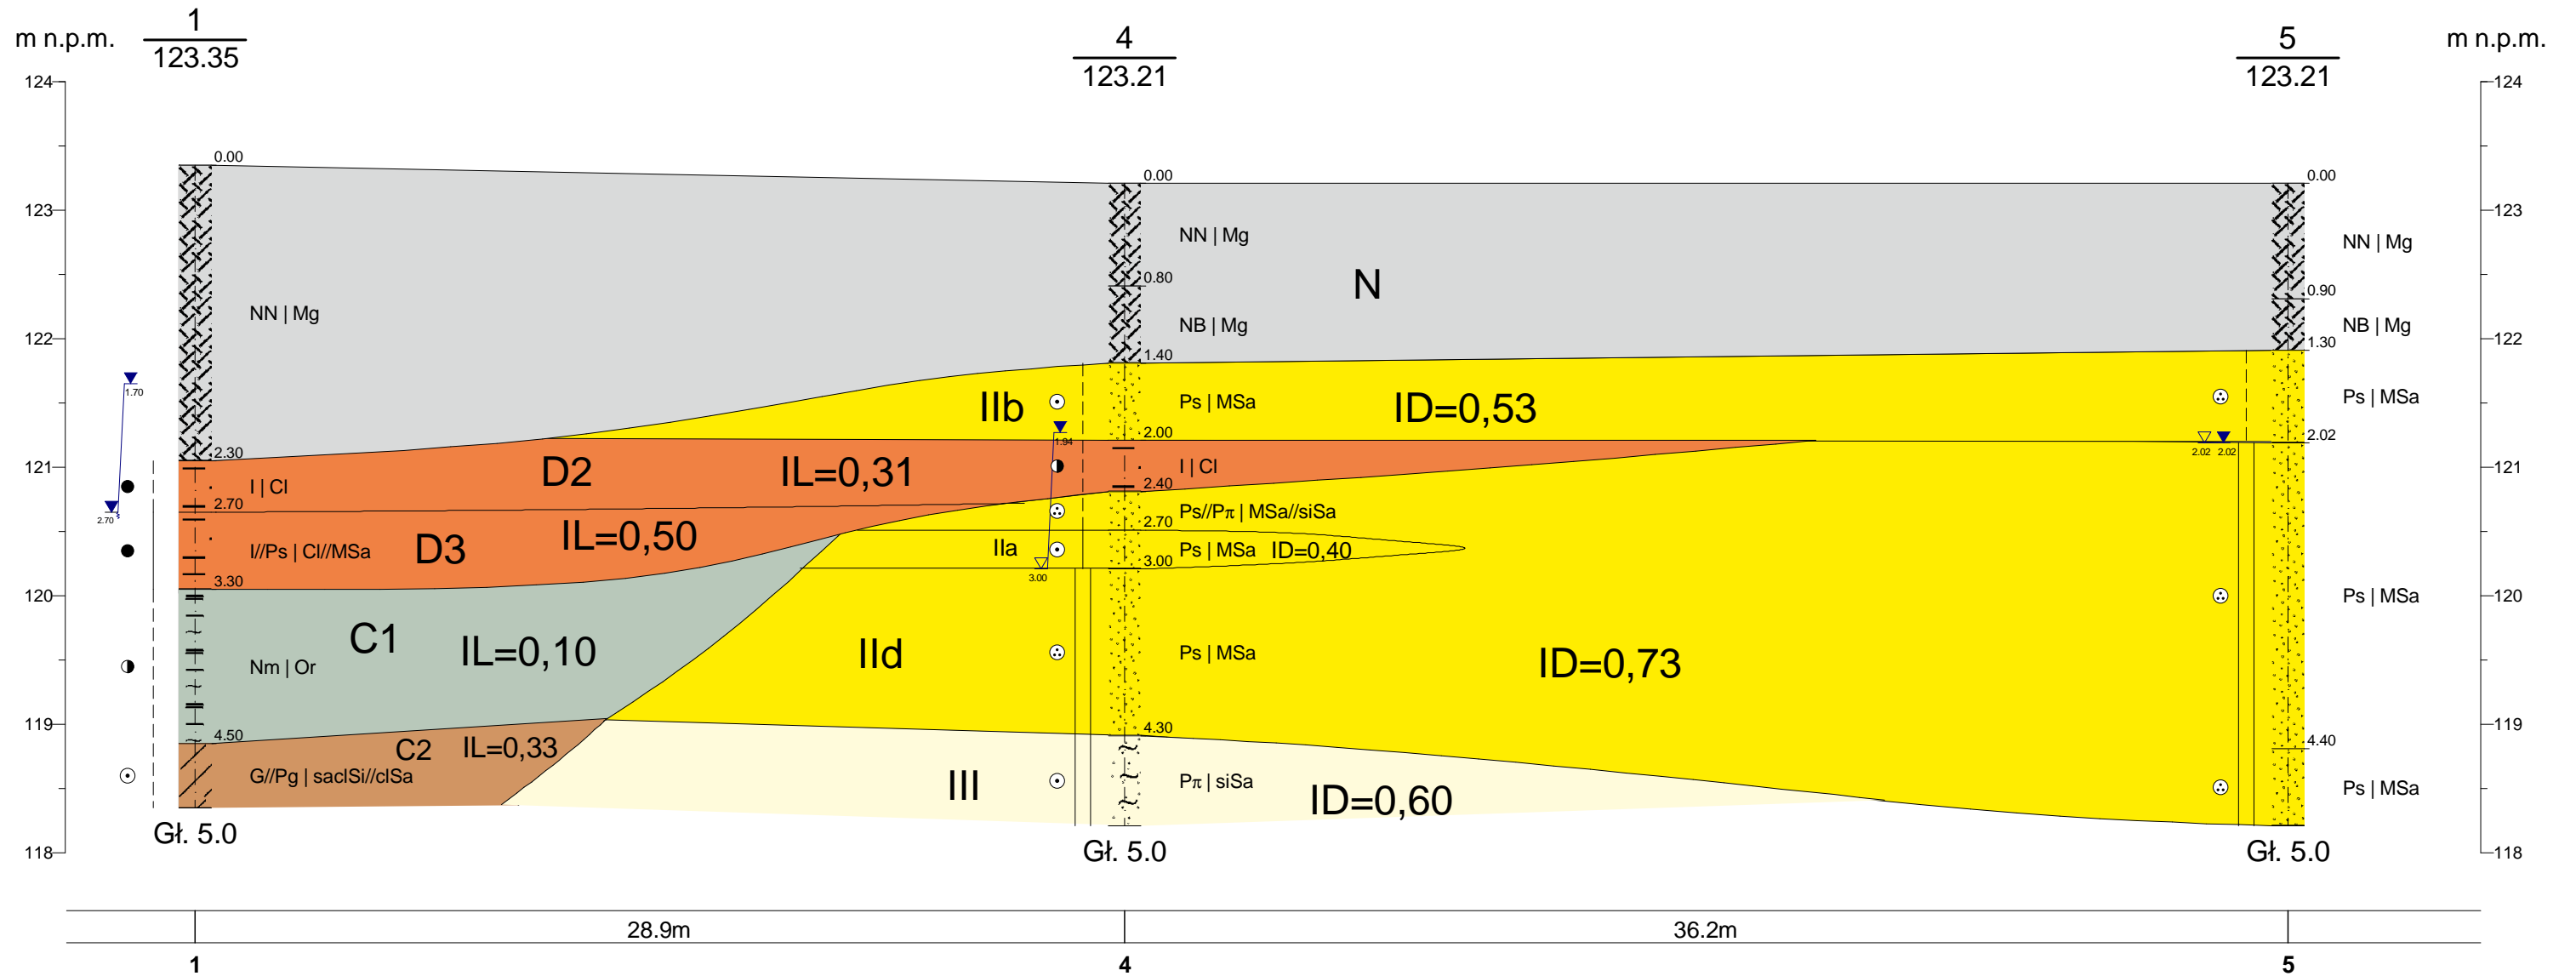

		Zał. 6.2
Temat:	GEOTECHNICZNE WARUNKI POSADOWIENIA dla określenia warunków gruntowo-wodnych podłoża pod planowaną budowę hali systemowej na działce o nr 2/34 przy ul. Karmelkowej we Wrocławiu, gmina Wrocław, powiat Wrocław, województwo dolnośląskie	
Treść:	Przekrój geotechniczny w skali 1:200/50	
Wykonał:	mgr Damian Borkowski	