ETAP I

Poziom i wysokość wieńcy obwodowych:
109,75 m n.p.m. (3,000 m n.p.p.) i H = 65 cm

Poziom posadzki w piwnicy : 95,70 m n.p.m. (−3,100 m p.p.p.)
Poziom posadzki na parterze : 98,80 m n.p.m. (±0,000)
Poziom posadzki na piętrze I : 102,98m n.p.m. (+4,18 m p.p.p.)
Poziom posadzki na piętrze II : 106,75 m n.p.m. (+7,95 m p.p.p.)
Poziom posadzki na piętrze III : 110,52 m n.p.m. (+11,72 m p.p.p.)

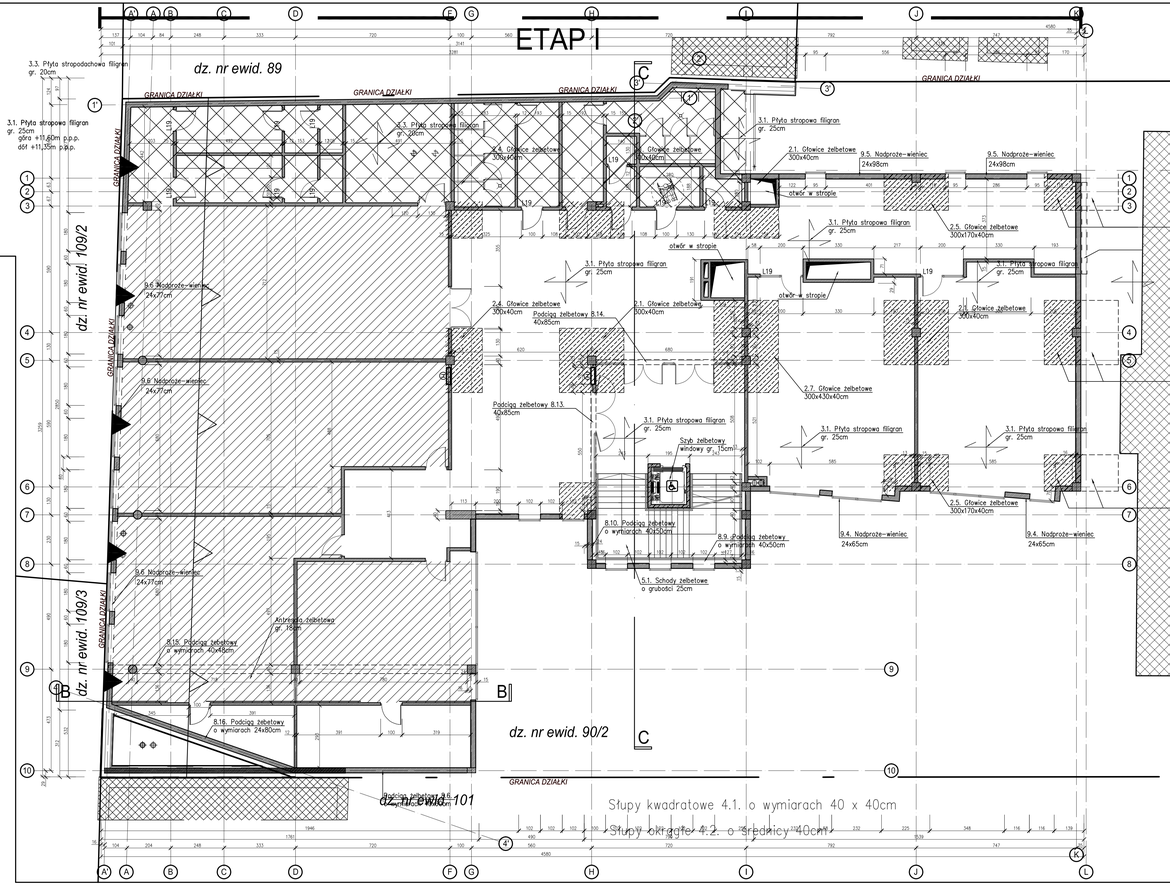

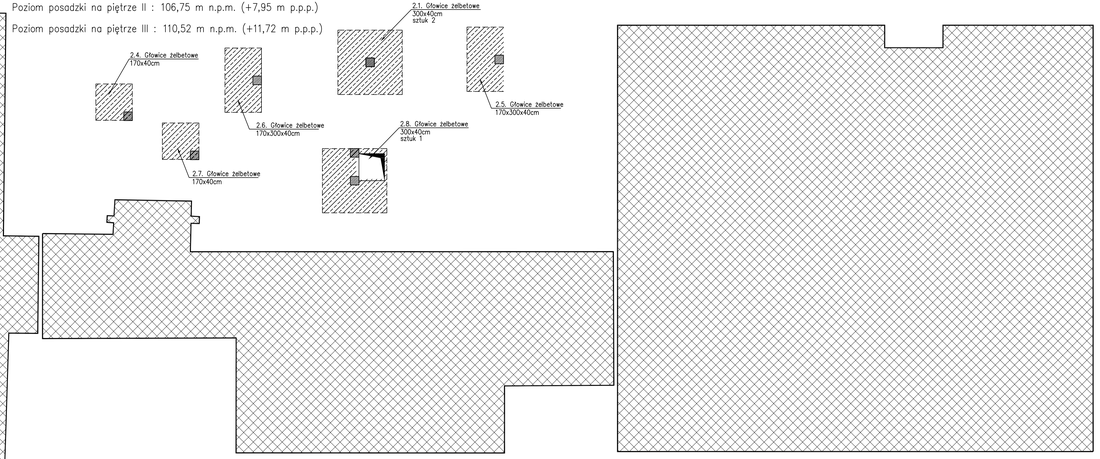

Poziom posadzki na piętrze III : 110,52 m n.p.m. (+11,72 m p.p.p.)

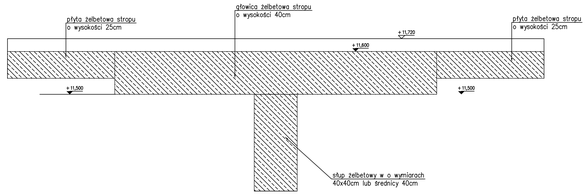

Uwaga !

Na konstrukcję użyć betonu
C30/37 i stali A-IIIN
Otulinę 25 mm – XC1
R 120

Etap I – strop nad piętrem III

mgr inż. Piotr Jochnik
uprawnienia budowlane
mgr inż. arch. Ryszard Zakrzewski
uprawnienia budowlane
ul. Kościuszki 38
05-800 Pruszków
tel. +48 225 241 827

Obiekt:	PRZEBUDOWA L.O. IM. T. KOŚCIUSZKI W PRUSZKOWIE		Branża: KONSTRUKCJA
Adres inwestycji:	UL. KOŚCIUSZKI 38, 05-800 PRUSZKÓW DZ. NR EWID.: 90/1; 90/2; OBRĘB 21		
Inwestor:	POWIAT PRUSZKOWSKI REPREZENTOWANY PRZEZ ZARZĄD POWIATU UL. DRZYMAŁY 30, 05-800 PRUSZKÓW		Stadium Dokumentacji: PROJEKT WYKONAWCZY
Temat rys.:	RZUT 2 PIĘTRA- ETAP 1		Skala: 1:100
Projektant:	mgr inż. Piotr Jochnik WKP/0214/POOK/07	Podpis	Data: 03.2019
Sprawdzający:	mgr inż. Ryszard Zakrzewski 328/74/Pm	Podpis	Nr rys.: K-05 Nr str.