


Inwestor:		Miasto Inowrocław, ul. Prezydenta Franklina Roosevelta 36, 88-100 Inowrocław		
Inwestycja:		Budowa oświetlenia fontanny wraz zasilaniem na stawku przy ul. Ogrodowej w Inowrocławiu - Szymborze		
PROJEKTOWAŁ:	Stanowisko:	Tytuł, Imię i Nazwisko.	Nr upraw.	SPECJALNOŚĆ:
				instalacje i sieci elektroenergetyczne
Plan trasy kablowej		DATA:	SKALA RYSUNKU	NUMER RYSUNKU
		20.01.2019	1:500	E-01

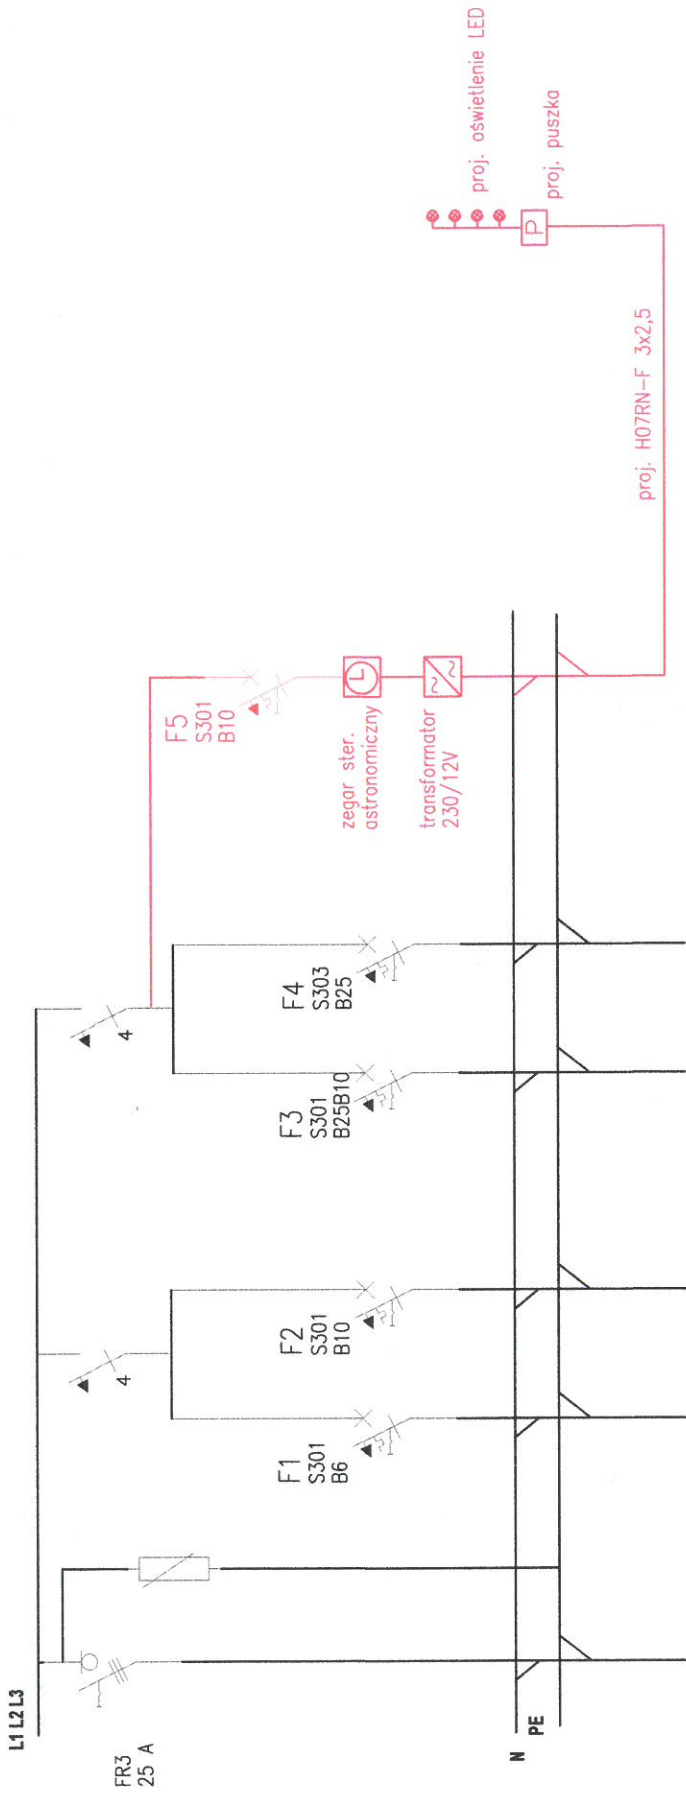

ZASILANIE

ZASILANIE DO KAMERY


REZERWA

GNIAZDO 1f

GNIAZDO 3f


inwestor:	Miasto Inowrocław, ul. Prezydenta Franklina Roosevelta 36, 88-100 Inowrocław			
inwestycja:	Budowa oświetlenia fontanny wraz zasilaniem na sławku przy ul. Ogrodowej w Inowrocławiu - Szybarze			
Stonowisko:	Tytuł, imię i Nozawisko.	Nr upraw.	SPECIALNOŚĆ:	PODPIS
PROJEKTOWAŁ:			instalacje i sieci elektroenergetyczne	
Schemat szafy SZS	DATA:	SKALA RYSUNKU	NUMER RYSUNKU	
	20.01.2019		E-02	

proj. oprawa LED  
IP 68  
max 35W

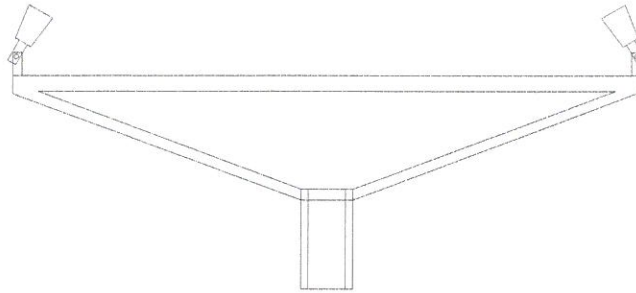

proj. oprawa LED  
IP 68  
max 35W

proj. oprawa LED  
IP 68  
max 35W

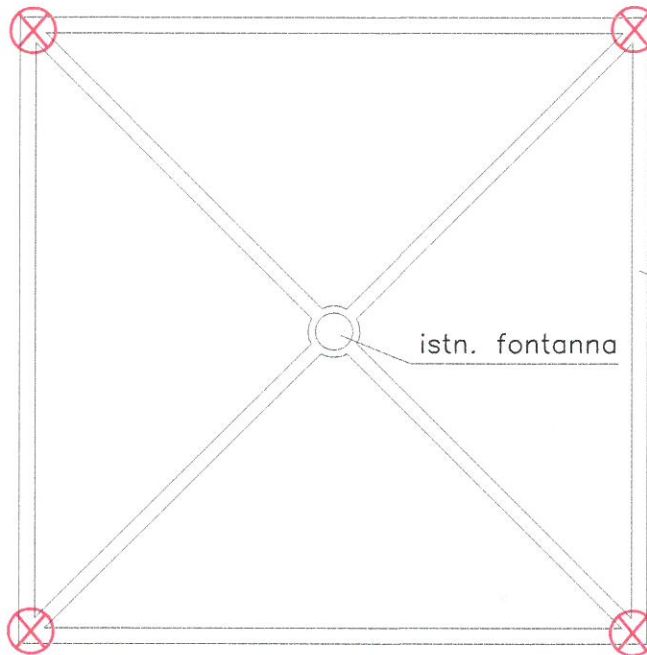

proj. oprawa LED  
IP 68  
max 35W

proj. konstrukcja  
pod oświetlenie  
cynkowana

proj. oprawa LED  
IP 68  
max 35W

proj. oprawa LED  
IP 68  
max 35W

Inwestor:	Miasto Inowrocław, ul. Prezydenta Franklina Roosevelta 36, 88-100 Inowrocław				
Inwestycja:	Budowa oświetlenia fontanny wraz zasilaniem na stawku przy ul. Ogrodowej w Inowrocławiu - Szymborze				
PROJEKTOWAŁ:	Stanowisko:	Tytuł, Imię i Nazwisko.	Nr upraw.	SPECJALNOŚĆ:	PODPIS 
				instalacje i sieci elektroenergetyczne	
Rozmieszczenie opraw			DATA:	SKALA RYSUNKU	NUMER RYSUNKU
			20.01.2019		E-03