


ob. 07 Stacja dmuchaw rzut przyziemia

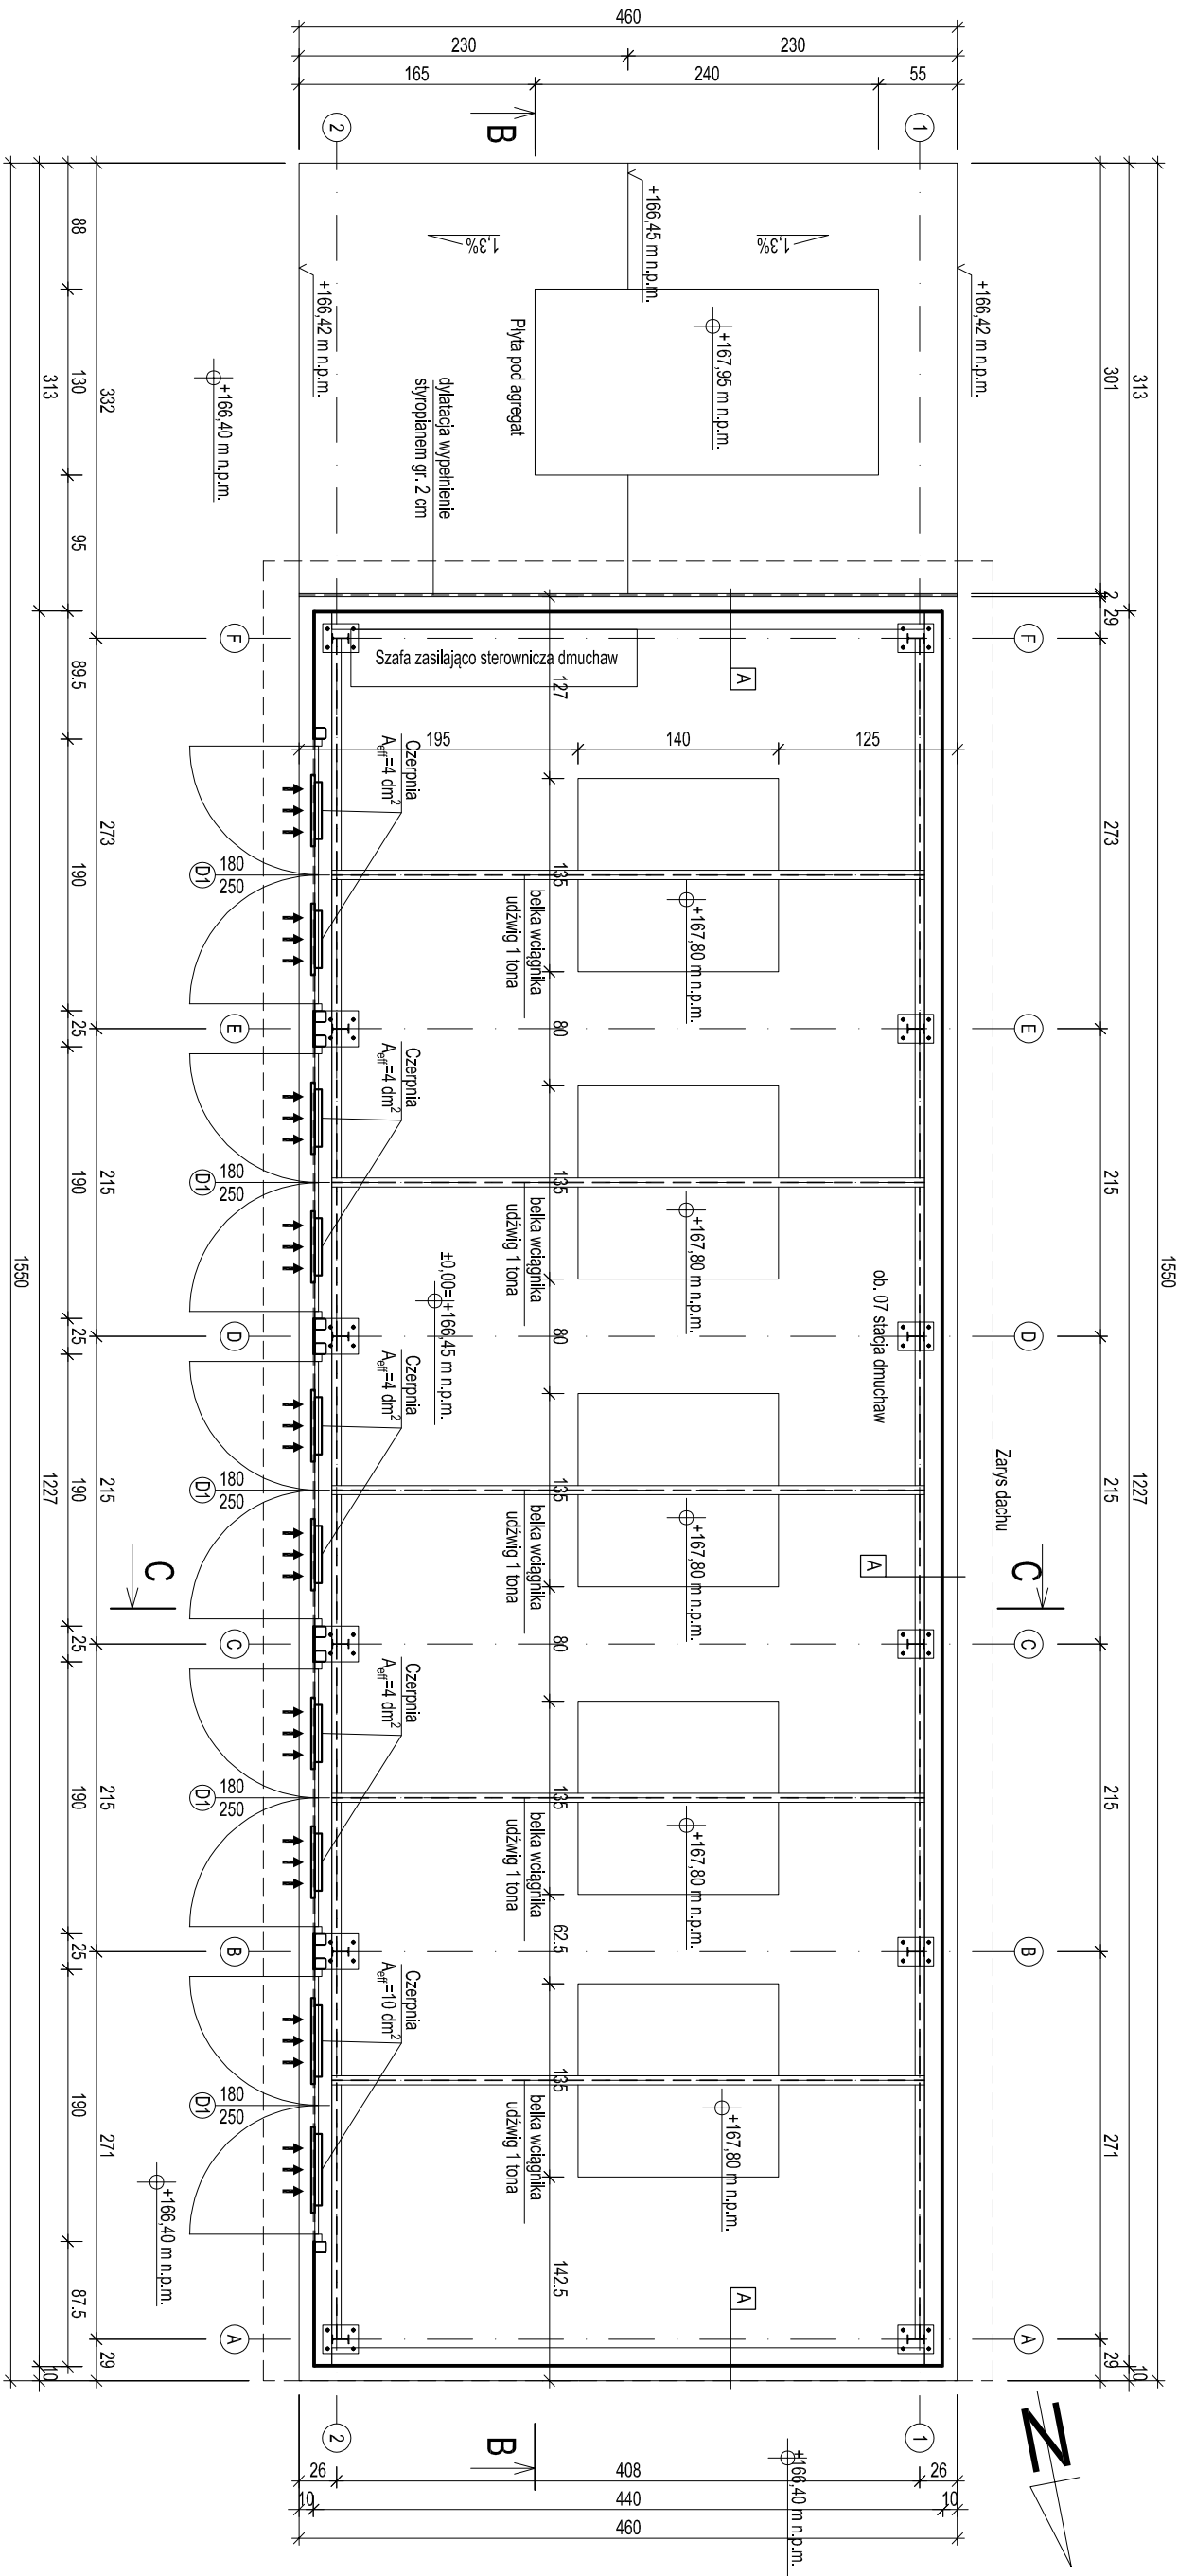

- Uwagi:

  1. Projekt rozpatrywać razem z pozostałymi projektami branżowymi.
  2. Posadowienie fundamentów budynku zgodnie z projektem konstrukcji.
  3. Poziom posadzki budynku p.p.p. =  $\pm 0,00$  = -166,45 m n.p.m.
  4. Wyposażenie technologiczne mocowane na okolach monolitycznych żędną wierztu z  $\pm 167,80$  m n.p.m.
  5. Szaty sterownicze oraz łajnowiki dmuchaw mocowane do konstrukcji żędną spodu elementów +  $\pm 167,80$  m n.p.m.
  6. Profile elementów stalowych konstrukcji zgodnie z projektem technicznym branży konstrukcyjnej.
  7. Posadzka pomieszczenia wykonana przemysłową powłoką poliuretanową o zwiększonej odporności na ścieranie.
  8. Obudowa stacji dmuchaw wykonana z bezbarwnych komorowych płyt poliwęglanowych o grubości 10 mm.
  9. Każda dmuchawa wyposażona we wciągnik umożliwiający demontaż w przypadku konieczności przeprowadzenia serwisu/przegądu.
  10. W drzwicach mocować czepnie powłoczki o powierzchni elektrycznej zgodnie z oznaczeniami na rysunku. Spód otworów czepni na żędną  $\pm 167,80$  m n.p.m. W dachu mocować wywieltraki dachowe zgodnie z projektem branży technologicznej.

|   |  |   |             |
|---|--|---|-------------|
| TECHNOLOGIE OCHRONY ŚRODOWISKA                          |  |   |             |
| Ecokube Sp. z o.o., ul. Wolczanska 128/134, 90-527 Łódź |  |   |             |
| Inwestor:   |  | GMINA TUŁOWICE, ul. Szkoła 1, 49-130 Tułowice                       |             |
| Zadanie inwestycyjne:                                   |  | BUDOWA I ROZBUDOWA (MODERNIZACJA) OCZYSZCZALNI ŚCIEKÓW W TUŁOWICACH |             |
| Nazwa opracowania:                                      |  | PROJEKT PRZEBUDOWY I ROZBUDOWY OCZYSZCZALNI ŚCIEKÓW W TUŁOWICACH    |             |
| Tytuł rysunku:  |  | OB. NR. 07 STACJA DMIUCHAW - RZUT PRZYZIEMI                         | Skala: 1:50 |
| PROJEKTOWAŁ   |  | NR UPRAWNIENI   | PODPIS      |
| mgr inż. arch Leszek Nowicki                            |  | 2727/31km   |             |
| SPRAWDZIŁ:  |  | NR UPRAWNIENI   | PODPIS      |
| mgr inż. arch. Wacław Pokrzywnicki                      |  | GT-III-630/399/76   |             |
| OPRACOWAŁ   |  | NR UPRAWNIENI   | PODPIS      |
| mgr inż. Bartosz Zagórski                               |  | --  |             |
|   |  |   | Faza: PAB   |
|   |  | Data:   |             |
|   |  | 10.06.2024  |             |
|   |  | Nr rysunku:   | A07.1       |