



ob. 07 Stacja dmuchaw przekrój B-B

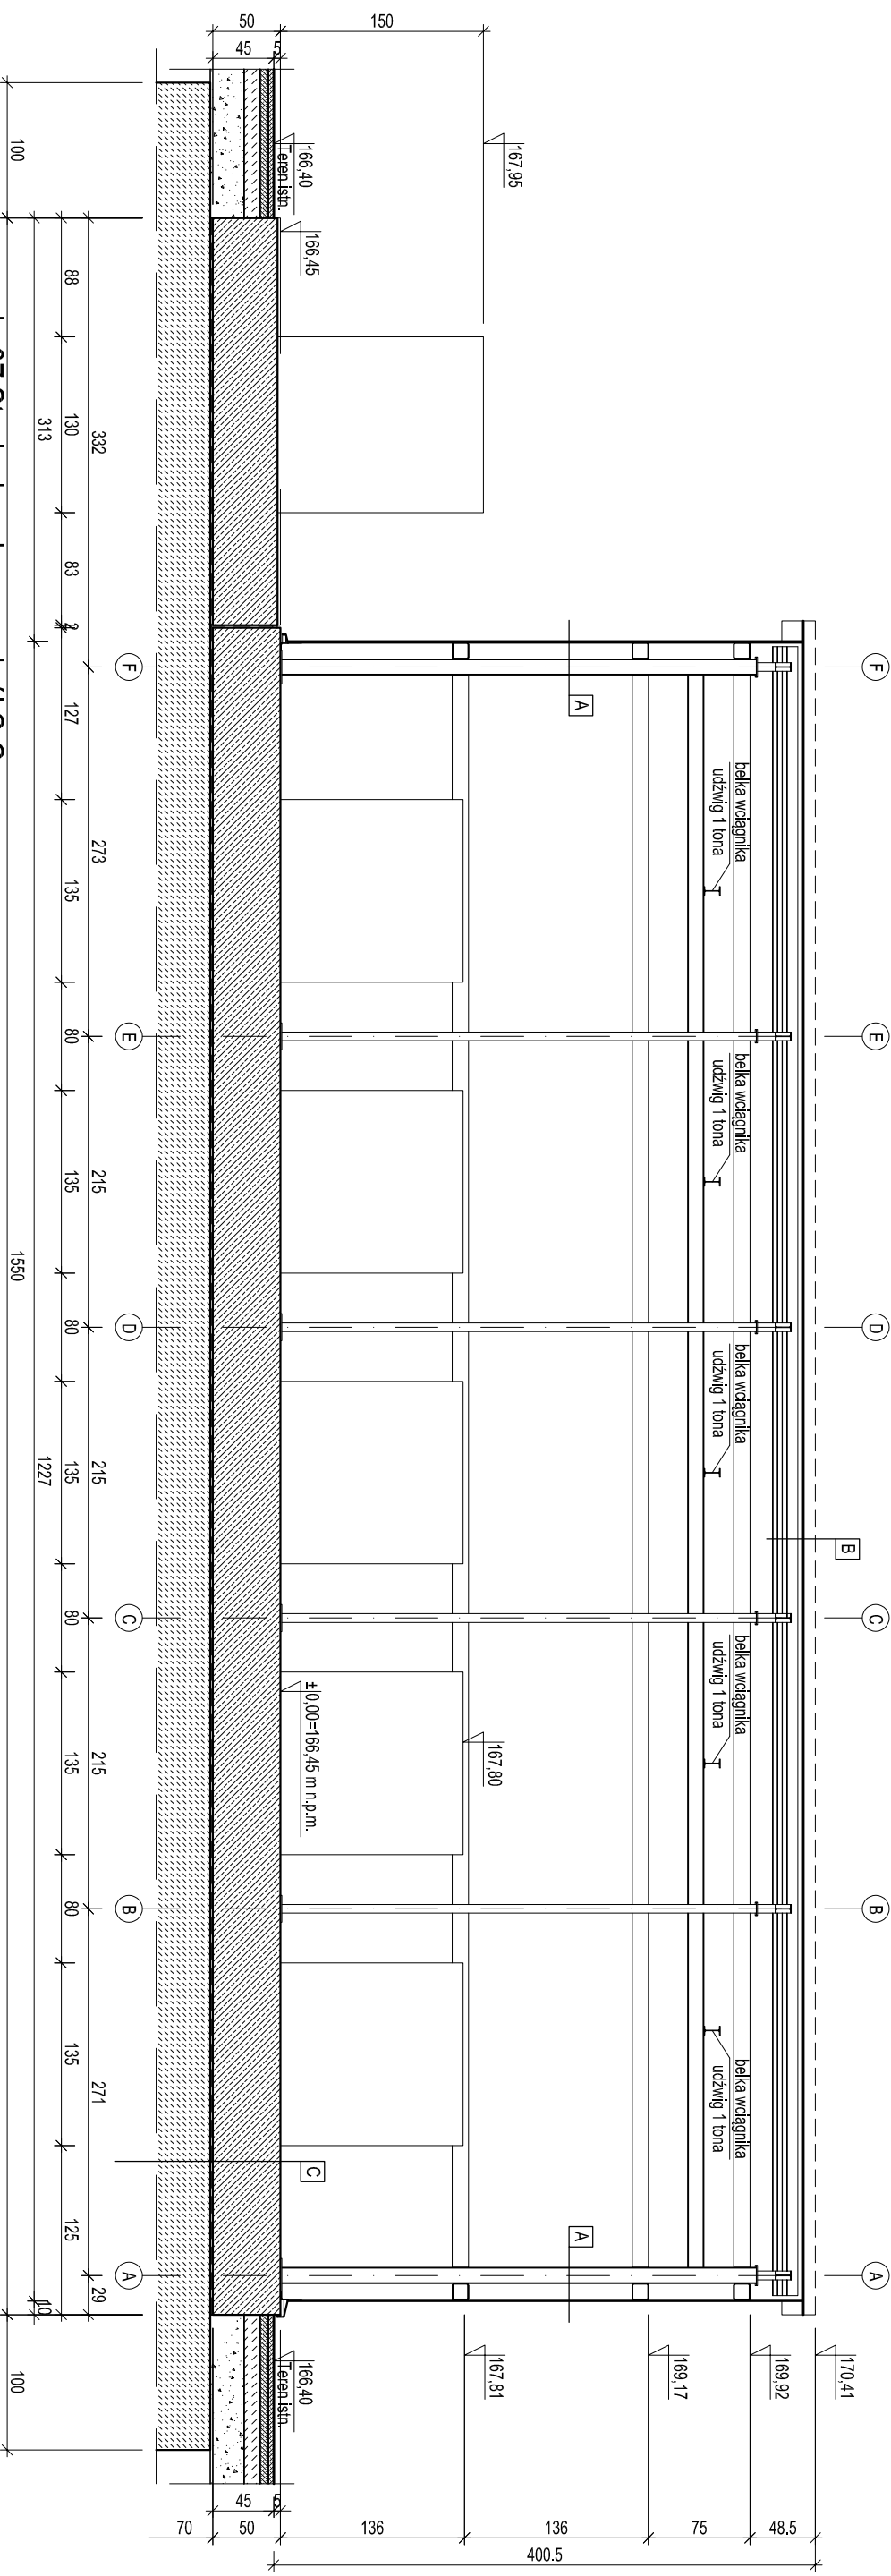

ob. 07 Stacja dmuchaw przekrój C-C

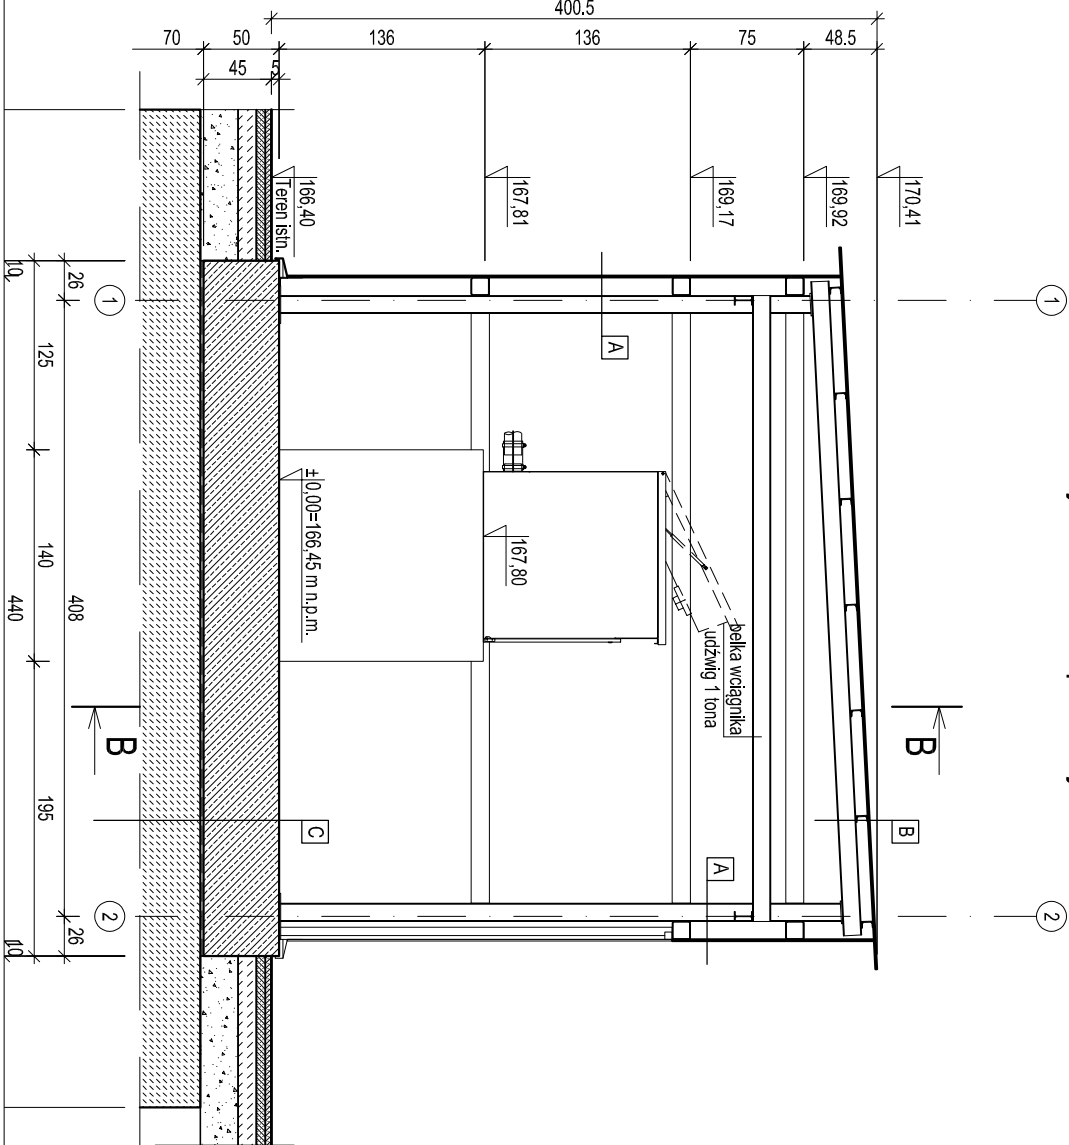

1. Projekt rozpatrywać razem z pozostałymi projektami branżowymi.
2. Posadowienie fundamentów budynku zgodnie z projektem konstrukcji.
3. Poziom posadzkę budynku p.p.p. = $\pm 0,00$ = 166,45 m n.p.m.
4. Wyposażenie technologiczne mocowane na kołach montażowych zędną wieżę $\pm 167,80$ m n.p.m.
5. Szaty sterownicze oraz tablicę dmuchaw mocowane do konstrukcji zędną spodu elementów $\pm 167,80$ m n.p.m.
6. Profile elementów stalowych konstrukcji zgodnie z projektem technicznym branży konstrukcyjnej.
7. Posadzkę pomieszczenia wykonaną przemysłową, powłoką poliuretanową o zwiększonej odporności na ścieranie.
8. Obudowę stacji dmuchaw wykonaną z bezbarwnych komorowych płyt poliwęglanowych o grubości 10 mm.
9. Każda dmuchawa wyposażona we wciągny umożliwiający demontaż w przypadku konieczności przeprowadzenia serwisu/zapęglad.
10. W drzwiach mocować czepnie powietrza o powierzchni efektywnej zgodnie z oznaczeniami na rysunku. Spód otworów czepni na zewnątrz $\pm 167,80$ m n.p.m. W dachu mocować wywieltraki dachowe zgodnie z projektem branży technologicznej.

A	Konstrukcja szkieletowa Budowana z komorowych płyt poliwęglanowych
B	Pokrycie dachu z komorowych płyt poliwęglanowych Konstrukcja stalowa
C	Przemysłowa posadzka poliuretanowa Żelbetonowa płyta fundamentowa C25/30 gr. 50 cm (XA1, XC2) Izolacja przeciwwilgociowa 2x papa izolacyjna Włókna polimerowa CI21/5 gr. 70 cm Istniejący napisy niebudowlany dołączonych do Iśso-03

TECHNOLOGIE OCHRONY ŚRODOWISKA	
Ecokube Sp. z o.o., ul. Wolczanska 128/134, 90-527 Łódź	
Investor:	GININA TUŁOWICE, ul. Szkoła 1, 49-130 Tułowice
Zadanie inwestycyjne:	BUDOWA I ROZBUDOWA (MODERNIZACJA) OCZYSZCZALNI ŚCIEKÓW W TUŁOWICACH
Nazwa opracowania:	PROJEKT PRZEBUDOWY I ROZBUDOWY OCZYSZCZALNI ŚCIEKÓW W TUŁOWICACH
Tytuł rysunku:	OB. NR 07 STACJA DMUCHAW - PRZEKROJE
PROJEKTOWAŁ	NR UPRAWNIENI
mgr inż. arch Leszek Nowicki	27/273łkm
SPRAWDZIŁ:	NR UPRAWNIENI
mgr inż. arch. Wacław Pokrzywnicki	GT-III-630/399/76
OPRACOWAŁ	NR UPRAWNIENI
mgr inż. Bartosz Zagórski	--
Branża: ARCHITEKTURA	
Faza: PAB	
Skala: 1:50	
Data: 10.06.2024	
Nr rysunku: A07.2	