




Elewacja południowa

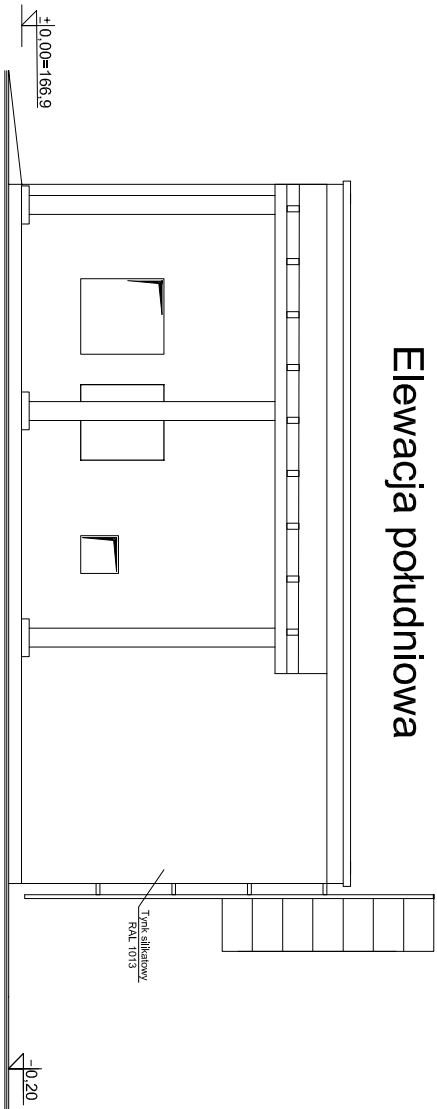


Elewacja północna

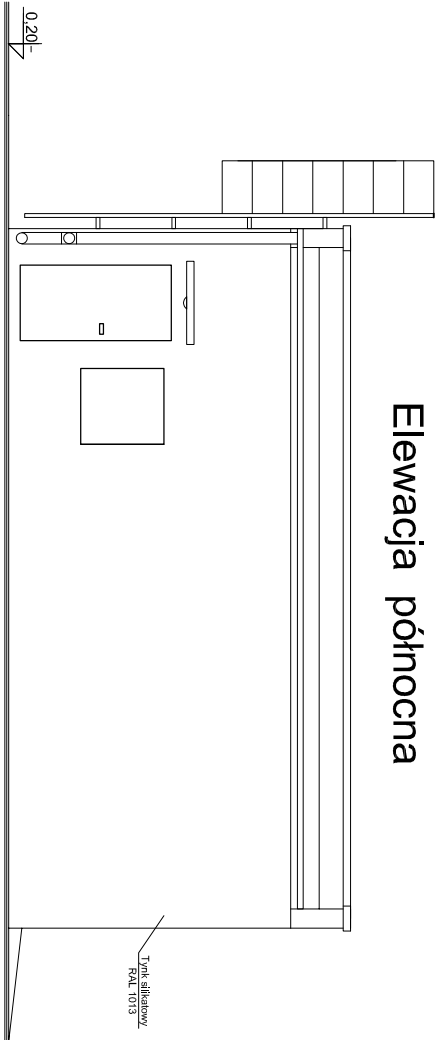

Elewacja wschodnia

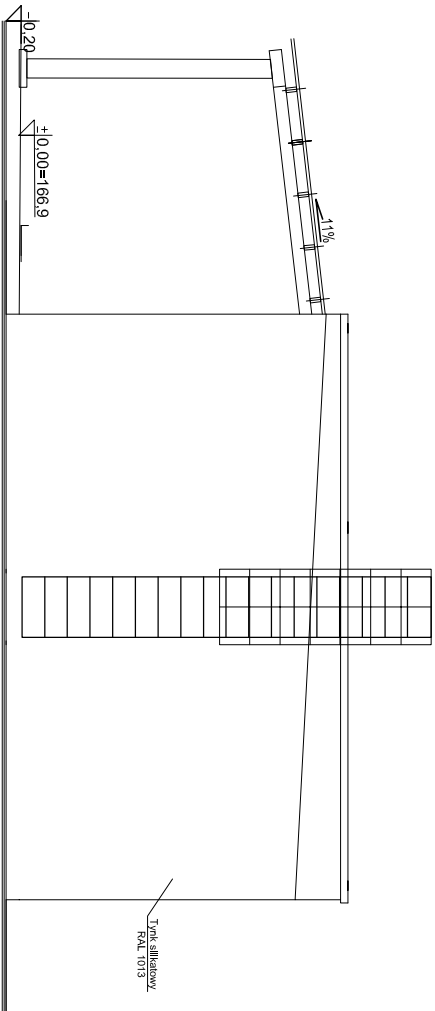

Elewacja zachodnia

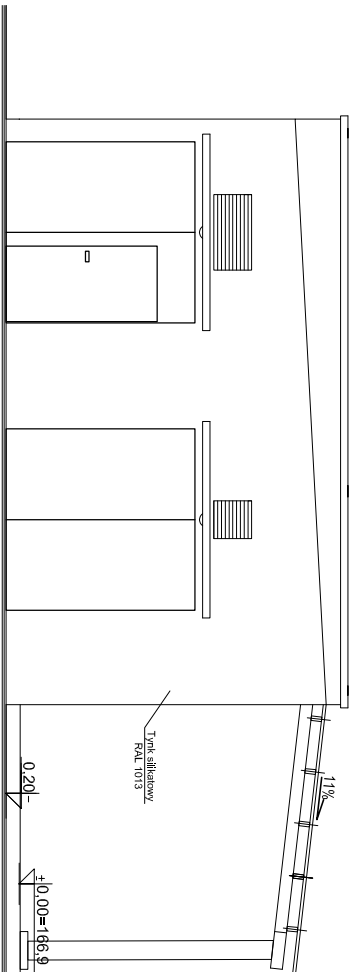

ECOKUBE

TECHNOLOGIE OCHRONY ŚRODOWISKA
Ecokube Sp. z o.o., ul. Wólczańska 128/134, 90-527 Łódź

Inwestor: GMINA TULOWICE , ul. Szkolna 1, 49-130 Tulowice

Zadanie inwestycyjne:

BUDOWA I ROZBUDOWA (MODERNIZACJA) OCZYSZCZALNI ŚCIEKÓW W TULOWICACH

Nazwa opracowania:

PROJEKT PRZEBUDOWY I ROZBUDOWY OCZYSZCZALNI
ŚCIEKÓW W TULOWICACH

Branża:
ARCHITEKTURA

Faza:

PAB

Tytuł rysunku:

OB. 10 STACJA ODWADNIANIA OSADU - ELEWACJE PO PRZEBUDOWIE

Skala:

1:50

Data:

15.07.2024

PROJEKTOWAŁ

mgr inż. arch. Leszek Nowicki

NR UPRAWNIENI
2727/34m

PODPIS

SPRAWDZIŁ:

mgr inż. arch. Wacław Pokrzywnicki

NR UPRAWNIENI
GT-III-630/399/76

PODPIS

OPRACOWAŁ

mgr inż. Bartosz Zagórski

NR UPRAWNIENI
..

PODPIS

Nr rysunku:

A10.3