


OB.16 Budynek administracyjno-socjalny
rzut konstrukcji dachu

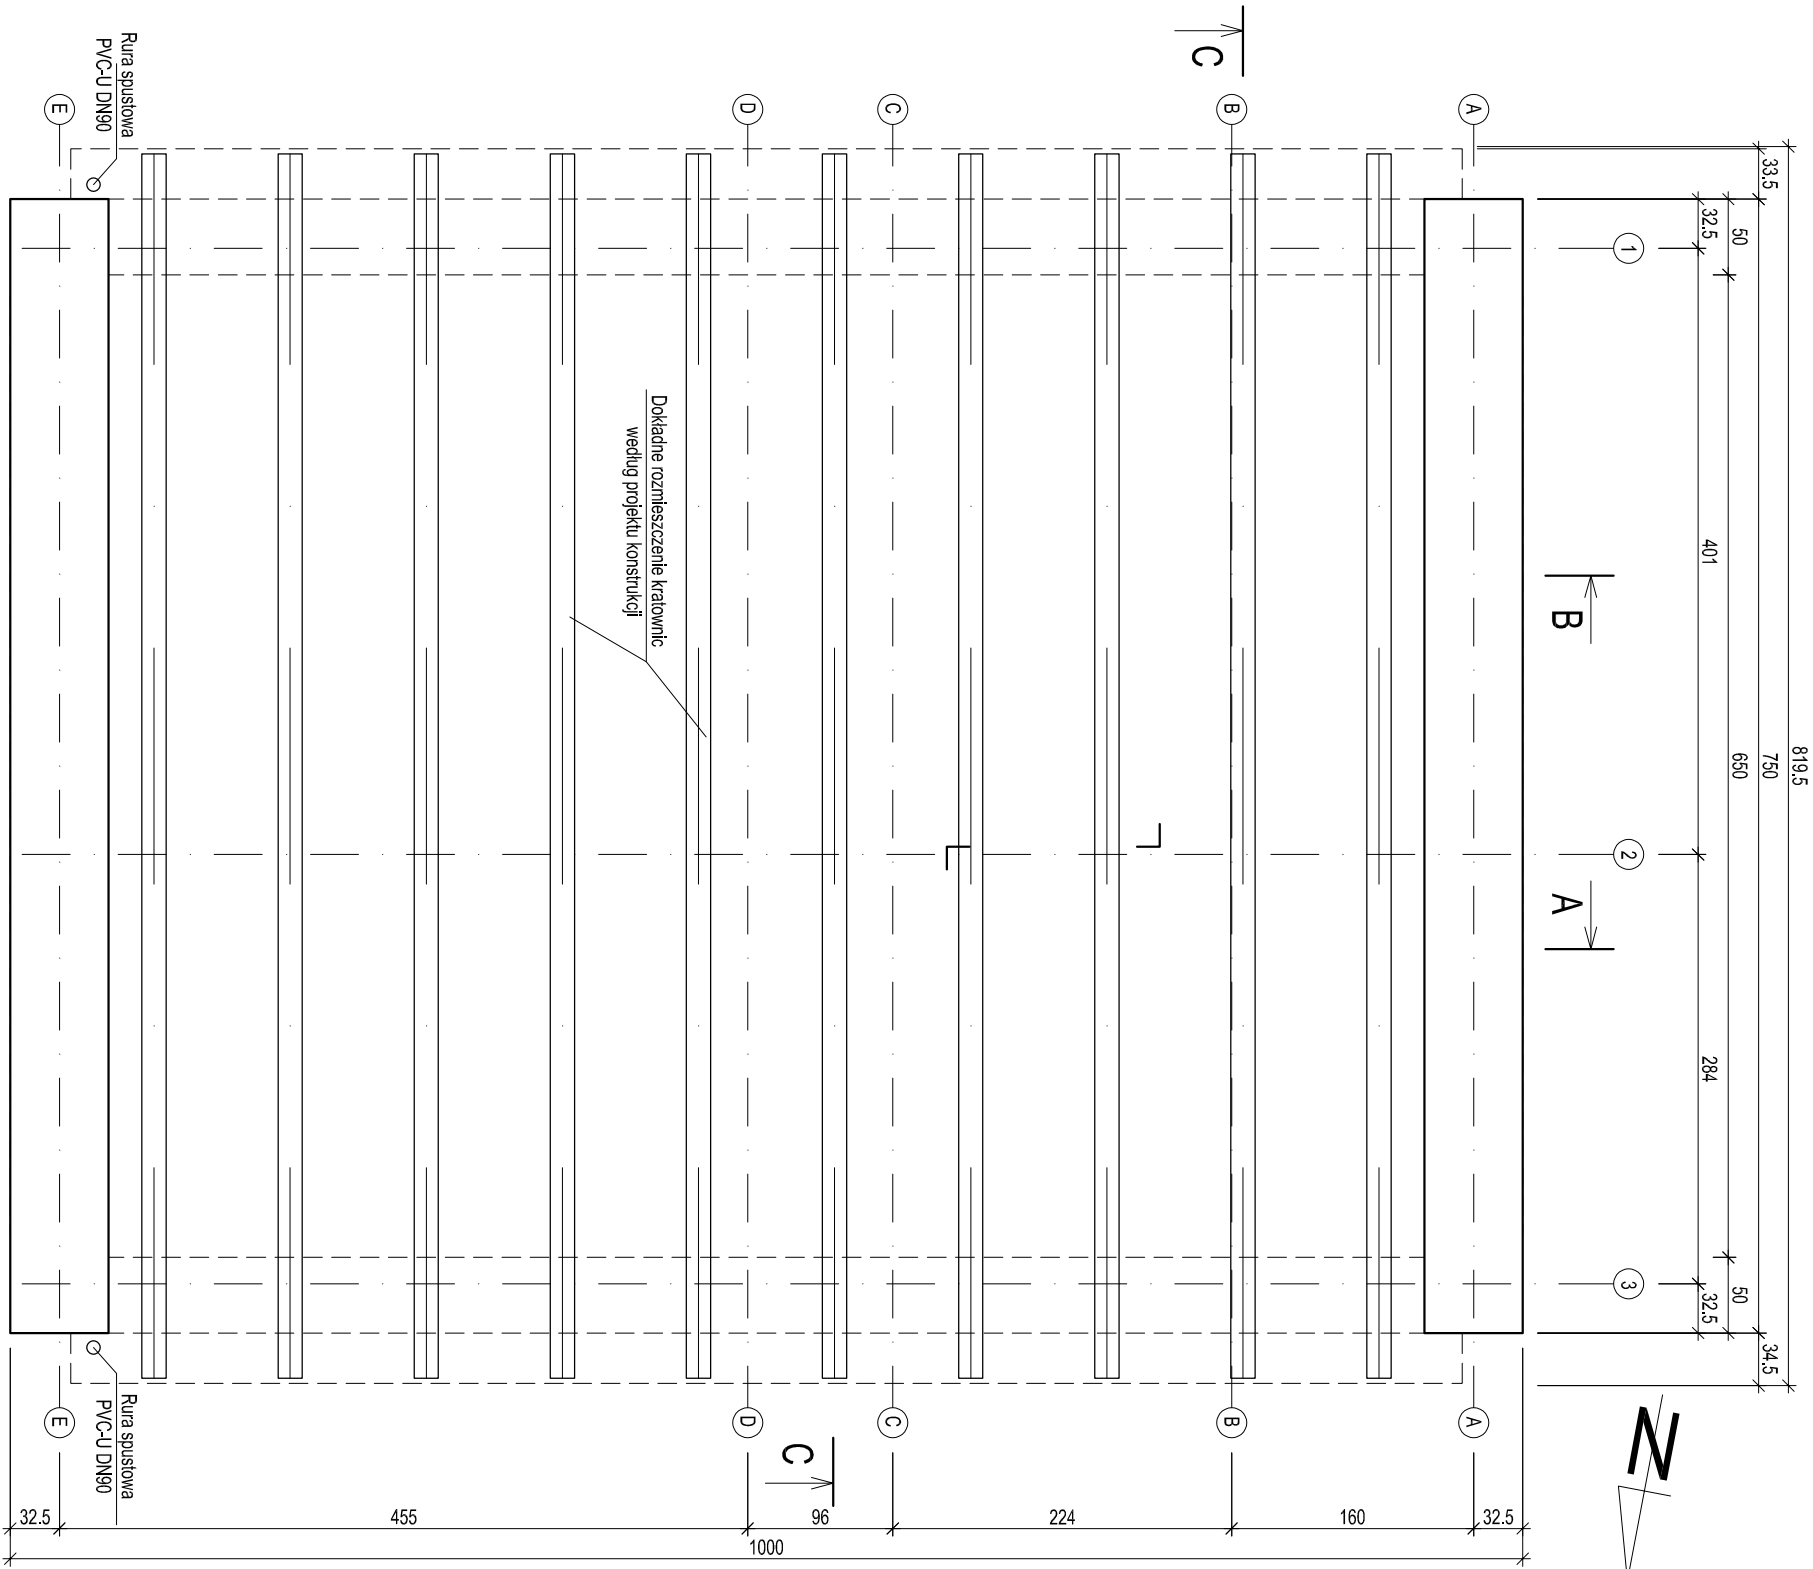

ECOKUBE		TECHNOLOGIE OCHRONY ŚRODOWISKA	
Inwestor:		Ecokube Sp. z o.o., ul. Wólczańska 128/134, 90-527 Łódź	
Zadanie inwestycyjne:		GMINA TULOWICE , ul. Szkolna 1, 49-130 Tulowice	
BUDOWA I ROZBUDOWA (MODERNIZACJA) OCZYSZCZALNI ŚCIEKÓW W TULOWICACH			
Nazwa opracowania:	PROJEKT PRZEBUDOWY I ROZBUDOWY OCZYSZCZALNI ŚCIEKÓW W TULOWICACH	Branża:	ARCHITEKTURA
Tytuł rysunku:	OB. NR 16 BUDYNEK ADMINISTRACYJNO SOCJALNY - RZUT KONSTRUKCJI DACHU	Skala:	1:50
PROJEKTOWAŁ	mgr inż. arch Leszek Nowicki	NR UPRAWNIENI	2727/34m
SPRAWDZIŁ:	mgr inż. arch. Wacław Pokrzywnicki	NR UPRAWNIENIEN	GT-JIL-630/399/76
OPRACOWAŁ	mgr inż. Bartosz Zagórski	NR UPRAWNIENIEN	--
		Faza:	PAB
		Date:	15.07.2024
		Nr rysunku:	A/16.02