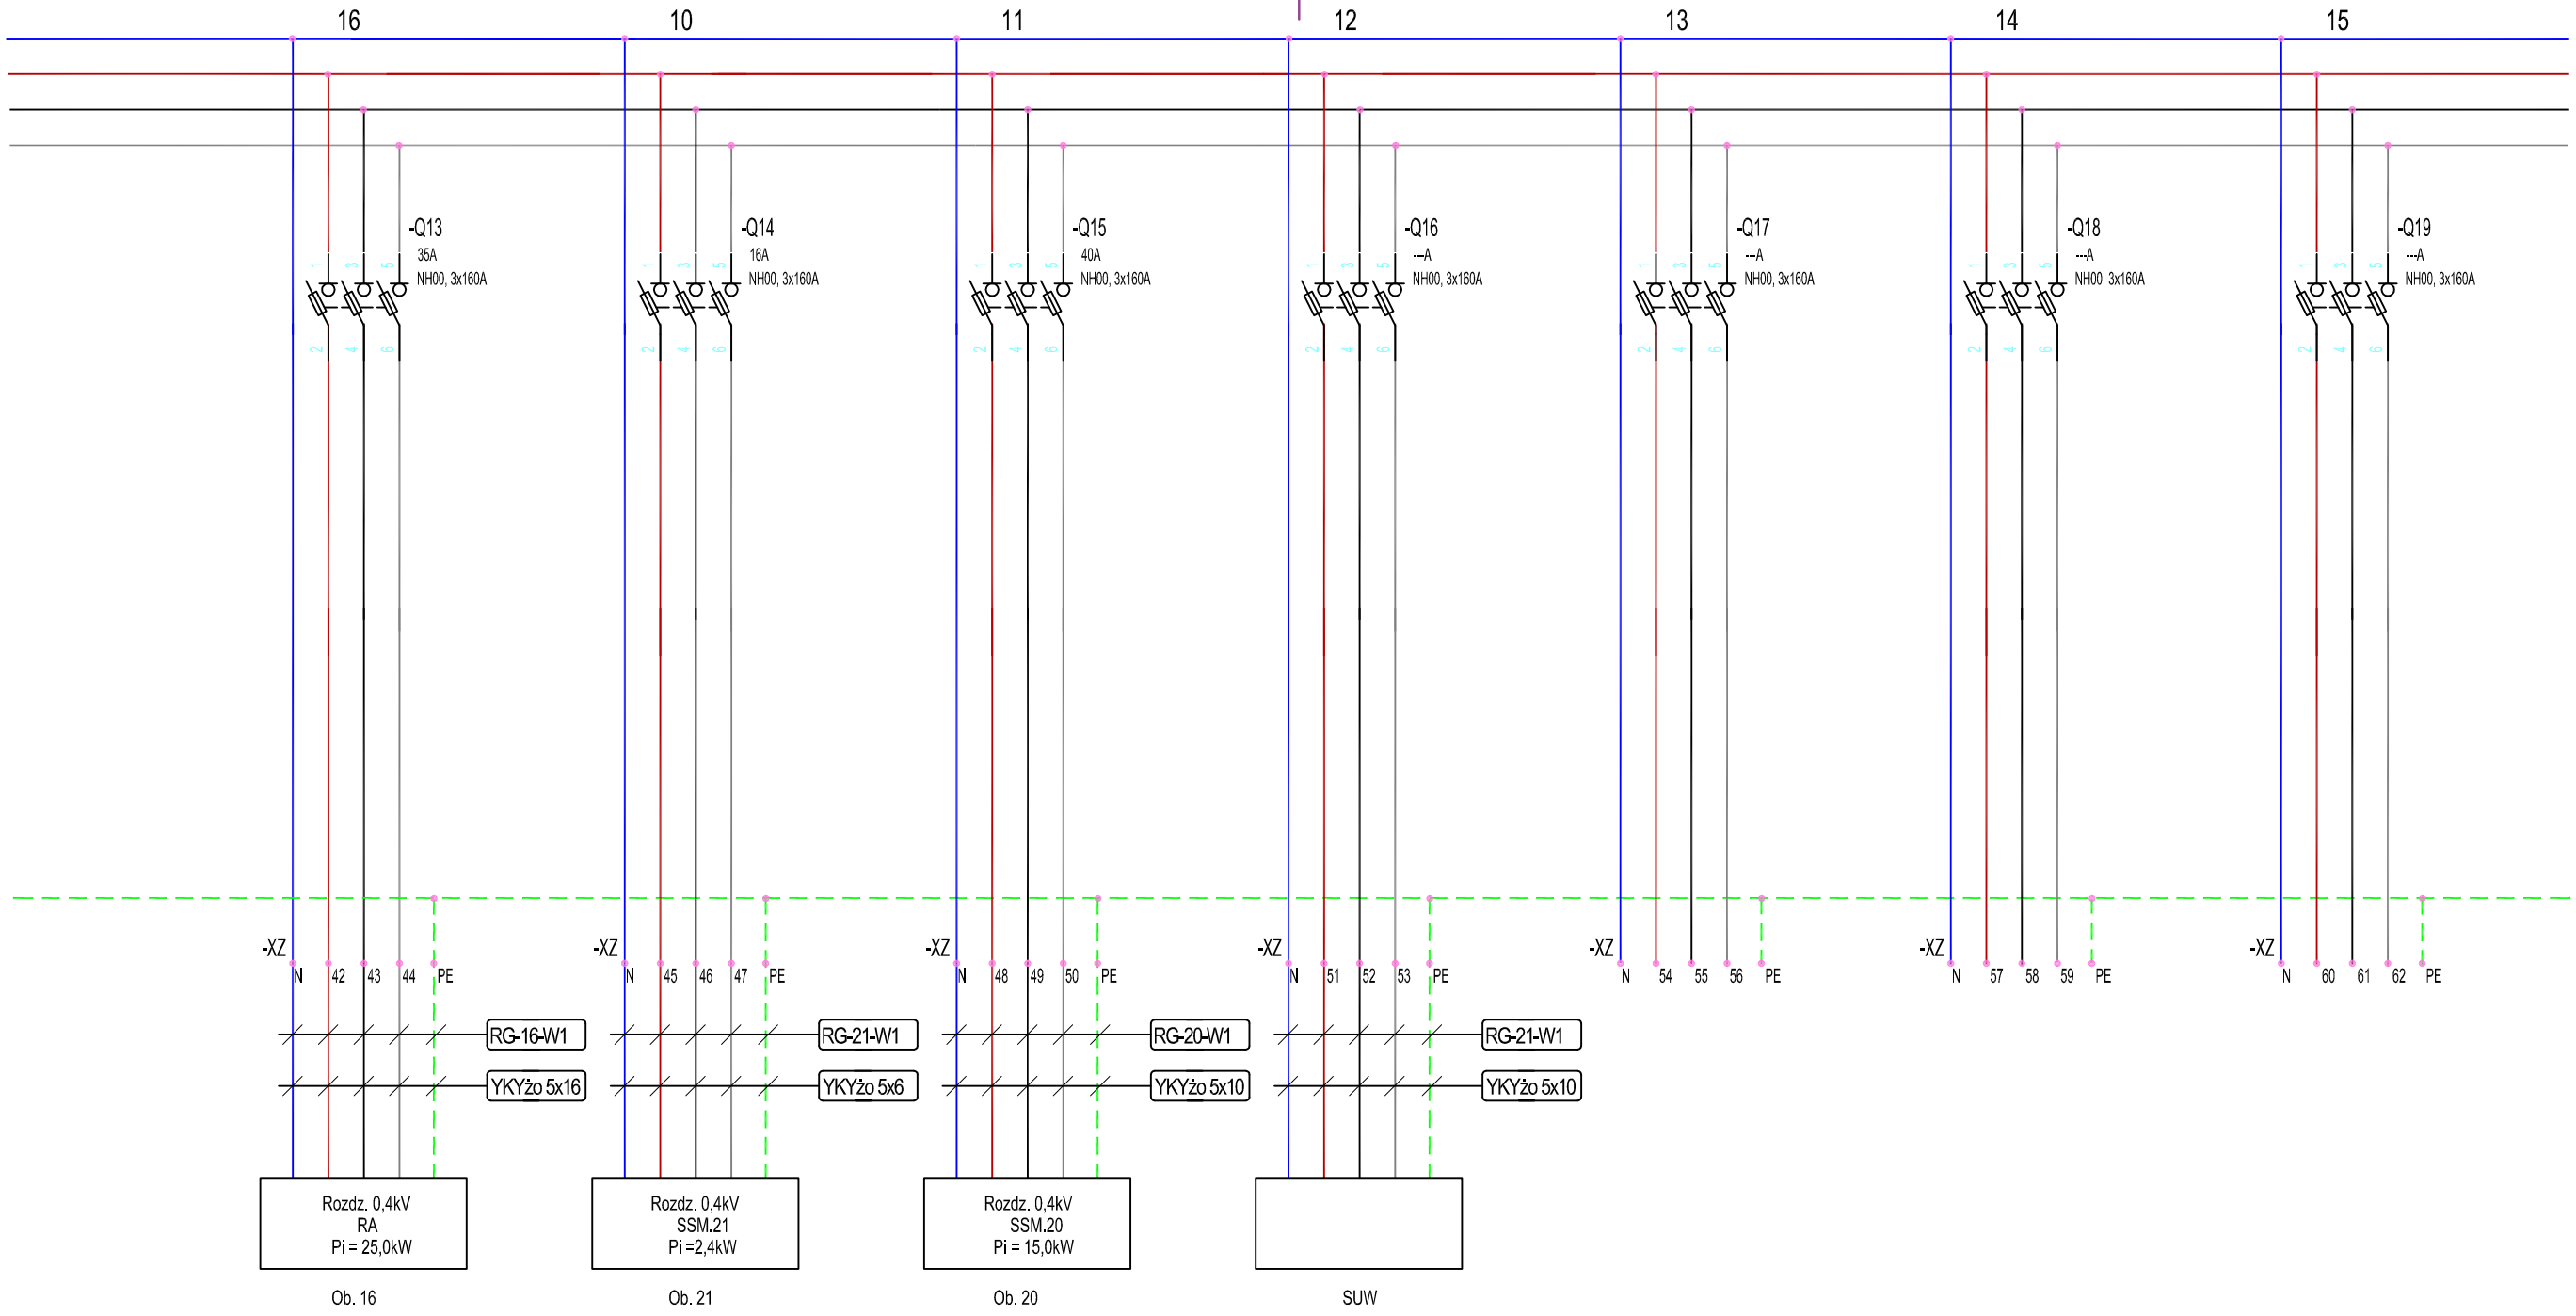

UKŁAD SIECIOWY: TN–S
OCHRONA PRZECIWPORAŻENIOWA
PRZED DOTYKIEM BEZPOŚREDNIM :
– IZOLACJA CZĘŚCI CZYNNYCH
PRZED DOTYKIEM POŚREDNIM :
– SAMOCZYNNE WYŁĄCZENIE ZASILANIA TN–S
– POŁĄCZENIA WYRÓWNAWCZE

ECOKUBE

TECHNOLOGIE OCHRONY ŚRODOWISKA

Ecokube Sp. z o.o., ul. Wólczańska 128/134, 90-527 Łódź

Inwestor: GMINA TUŁOWICE , ul. Szkolna 1, 49-130 Tułowice

Zadanie inwestycyjne:
BUDOWA i ROZBUDOWA (MODERNIZACJA) OCZYSZCZALNI ŚCIEKÓW W TUŁOWICACH

Nazwa opracowania:
PROJEKT PRZEBUDOWY I ROZBUDOWY OCZYSZCZALNI ŚCIEKÓW W TUŁOWICACH

Branża: IE

Faza: PT

Tytuł rysunku:
Schemat rozwinięty rozdz. głównej 0,4kV RG

Skala: ---

Data: 25.10.2024

PROJEKTOWAŁ: TECH. ADAM KNIŻEWSKI	NR UPRAWNIEŃ 1045/EL/86	PODPIS
SPRAWDZIŁ: INŻ. JANUSZ WARZECHA	NR UPRAWNIEŃ LOD/0249/POOE/04	PODPIS
OPRACOWAŁ	NR UPRAWNIEŃ -	PODPIS
TECHNOLOG: mgr inż. Piotr Witosławski	NR UPRAWNIEŃ -	PODPIS

Nr rysunku: E-01/2