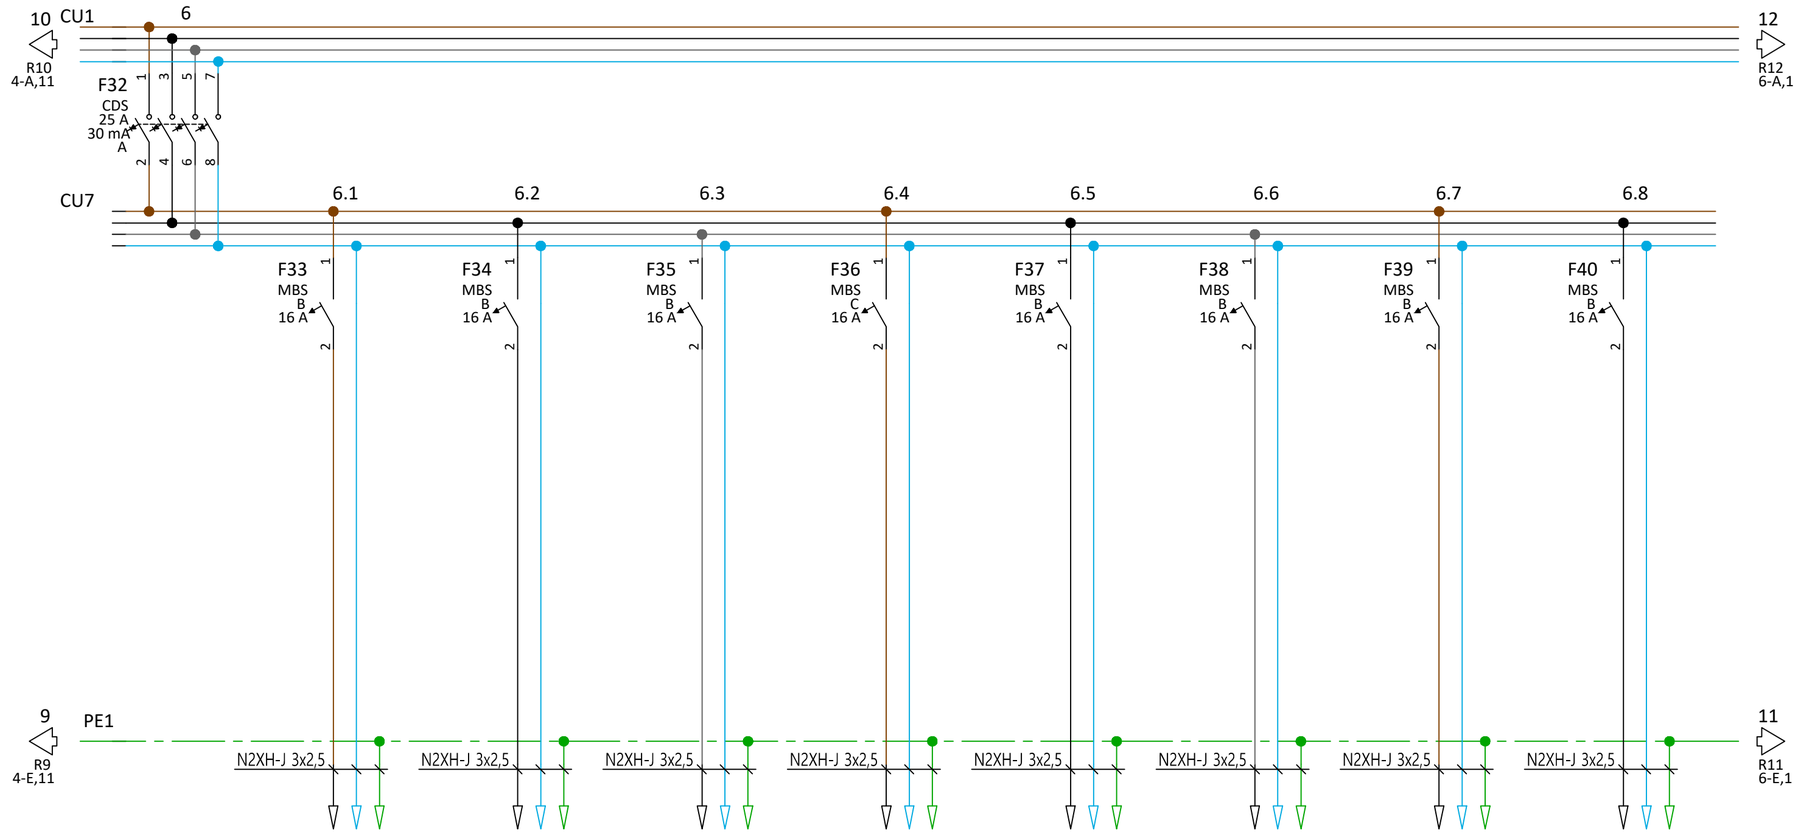

Oznaczenie	Piktogram
Wyłącznik różnicowy	
Dyspozytornia Gniazda typu DATA Gniazdo 230V. 10/16A	
Dyspozytornia Gniazda typu DATA Gniazdo 230V. 10/16A	
UKŁAD SIECIOWY: TN–S
OCHRONA PRZECIWPORAŻENIOWA
PRZED DOTYKIEM BEZPOŚREDNIM :
– IZOLACJA CZĘŚCI CZYNNYCH
PRZED DOTYKIEM POŚREDNIM :
– SAMOCZYNNE WYŁĄCZENIE ZASILANIA TN–S
– POŁĄCZENIA WYRÓWNAWCZE

ECOKUBE

TECHNOLOGIE OCHRONY ŚRODOWISKA
Ecokube Sp. z o.o. ul. Wólczańska 128/134, 90-527 Łódź

Inwestor: GMINA TUŁOWICE , ul. Szkolna 1, 49-130 Tułowice

Zadanie inwestycyjne: **BUDOWA i ROZBUDOWA (MODERNIZACJA) OCZYSZCZALNI ŚCIEKÓW W TUŁOWICACH**

Nazwa opracowania: **PROJEKT PRZEBUDOWY I ROZBUDOWY OCZYSZCZALNI ŚCIEKÓW W TUŁOWICACH**

Branża: IE

Faza: PT

Tytuł rysunku: Schemat rozwinięty rozdz. administracyjnej 0,4kV RA

Skala: ---

Data: 25.10.2024

Nr rysunku: E-03/5

PROJEKTOWAŁ	TECH. ADAM KNIŻEWSKI	NR UPRAWNIEŃ 1043/EL/86	PODPIS
SPRAWDZIŁ	INŻ. JANUSZ WARZECHA	NR UPRAWNIEŃ LOD/0248/POOE/04	PODPIS
OPRACOWAŁ		NR UPRAWNIEŃ -	PODPIS
TECHNOLOG	mgr inż. Piotr Wiśniewski	NR UPRAWNIEŃ -	PODPIS