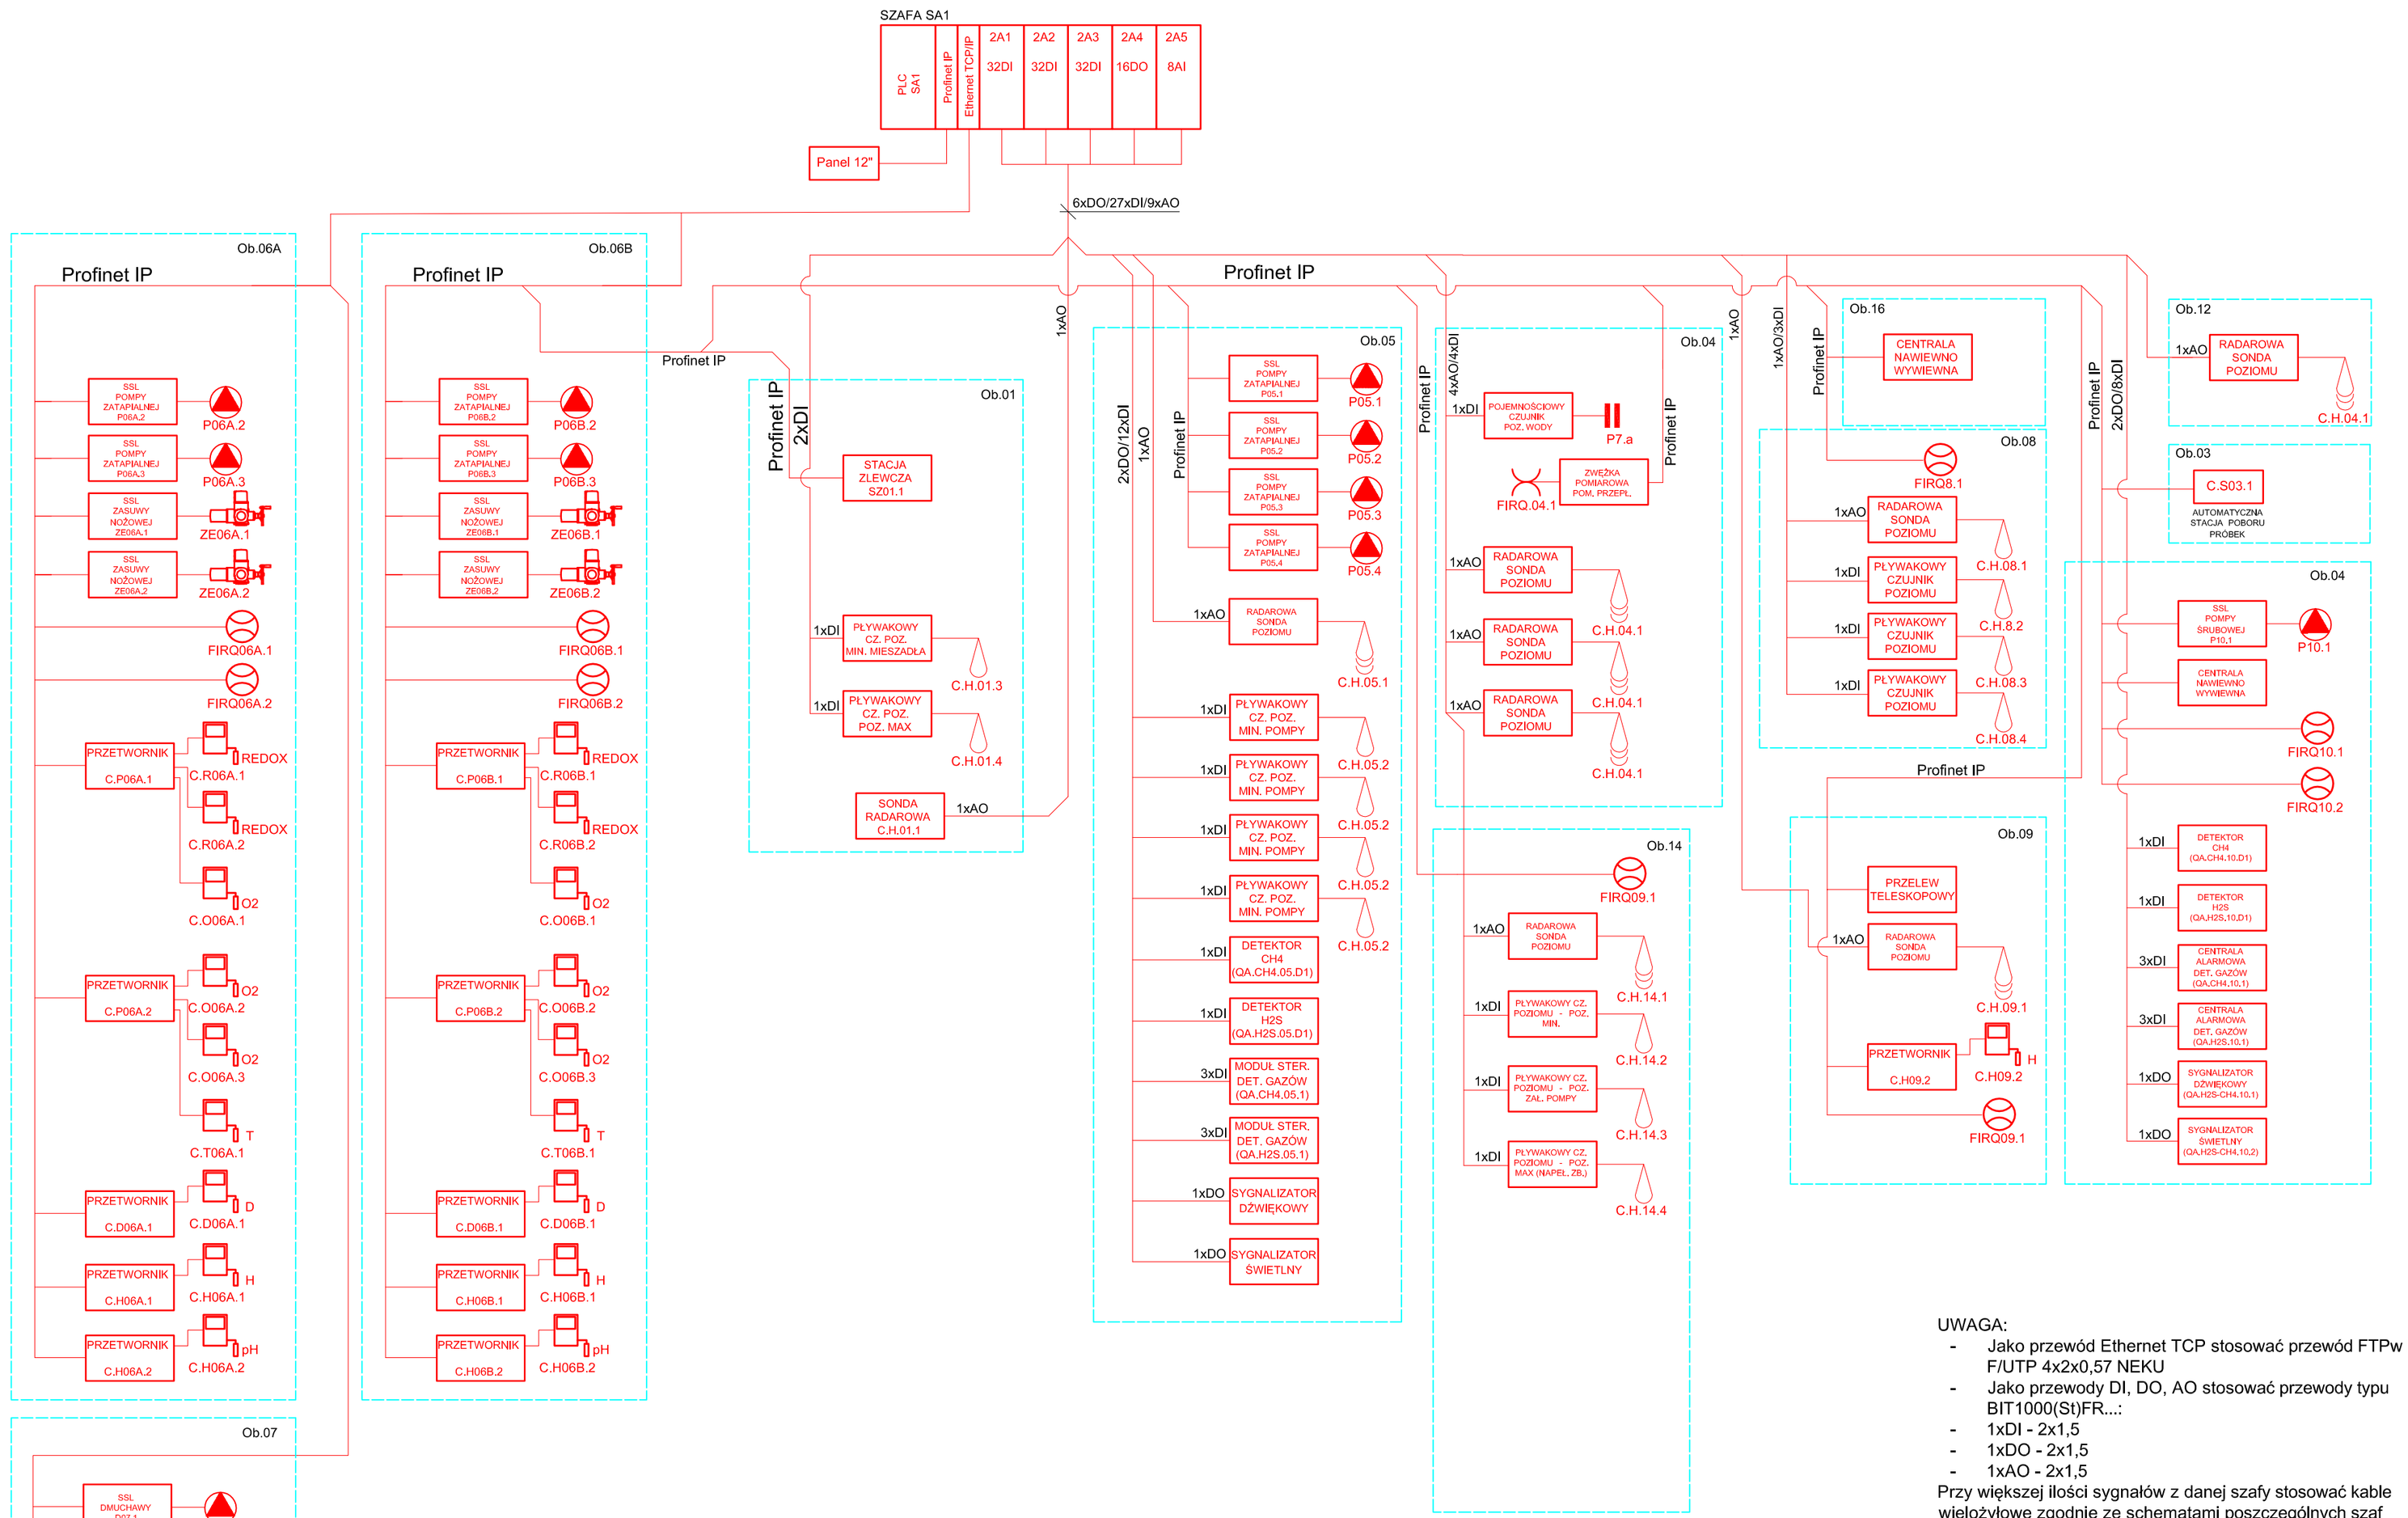

UWAGA:

- Jako przewód Ethernet TCP stosować przewód FTPw kat.6 F/UTP 4x2x0,57 NEKU
- Jako przewody DI, DO, AO stosować przewody typu BIT1000(St)FR...:
- 1xDI - 2x1,5
- 1xDO - 2x1,5
- 1xAO - 2x1,5

Przy większej ilości sygnałów z danej szafy stosować kable wielożyłowe zgodnie ze schematami poszczególnych szaf

ECOKUBE — TECHNOLOGIE OCHRONY ŚRODOWISKA — Ecokube Sp. z o.o., ul. Wólczańska 128/134, 90-527 Łódź			
Inwestor: GMINA TUŁOWICE , ul. Szkolna 1, 49-130 Tułowice			
Zadanie inwestycyjne: **BUDOWA i ROZBUDOWA (MODERNIZACJA) OCZYSZCZALNI ŚCIEKÓW W TUŁOWICACH**			
Nazwa opracowania: **PROJEKT PRZEBUDOWY I ROZBUDOWY OCZYSZCZALNI ŚCIEKÓW W TUŁOWICACH**		Branża: IA	Faza: PT
Tytuł rysunku: SCHEMAT POŁĄCZEŃ AUTOMATYKI I STEROWANIA		Skala: --	Data: 25.10.2024
PROJEKTOWAŁ: TECH. ADAM KNIŻEWSKI	NR UPRAWNIEŃ 1045/EL/86	PODPIS	Nr rysunku:
SPRAWDZIŁ: INŻ. JANUSZ WARZECHA	NR UPRAWNIEŃ LOD/0249/POOE/04	PODPIS	
OPRACOWAŁ:	NR UPRAWNIEŃ -	PODPIS	
TECHNOLOG: mgr inż. Piotr Witosławski	NR UPRAWNIEŃ -	PODPIS	EA-01