



ob. 07 Stacja dmuchaw przekrój B-B

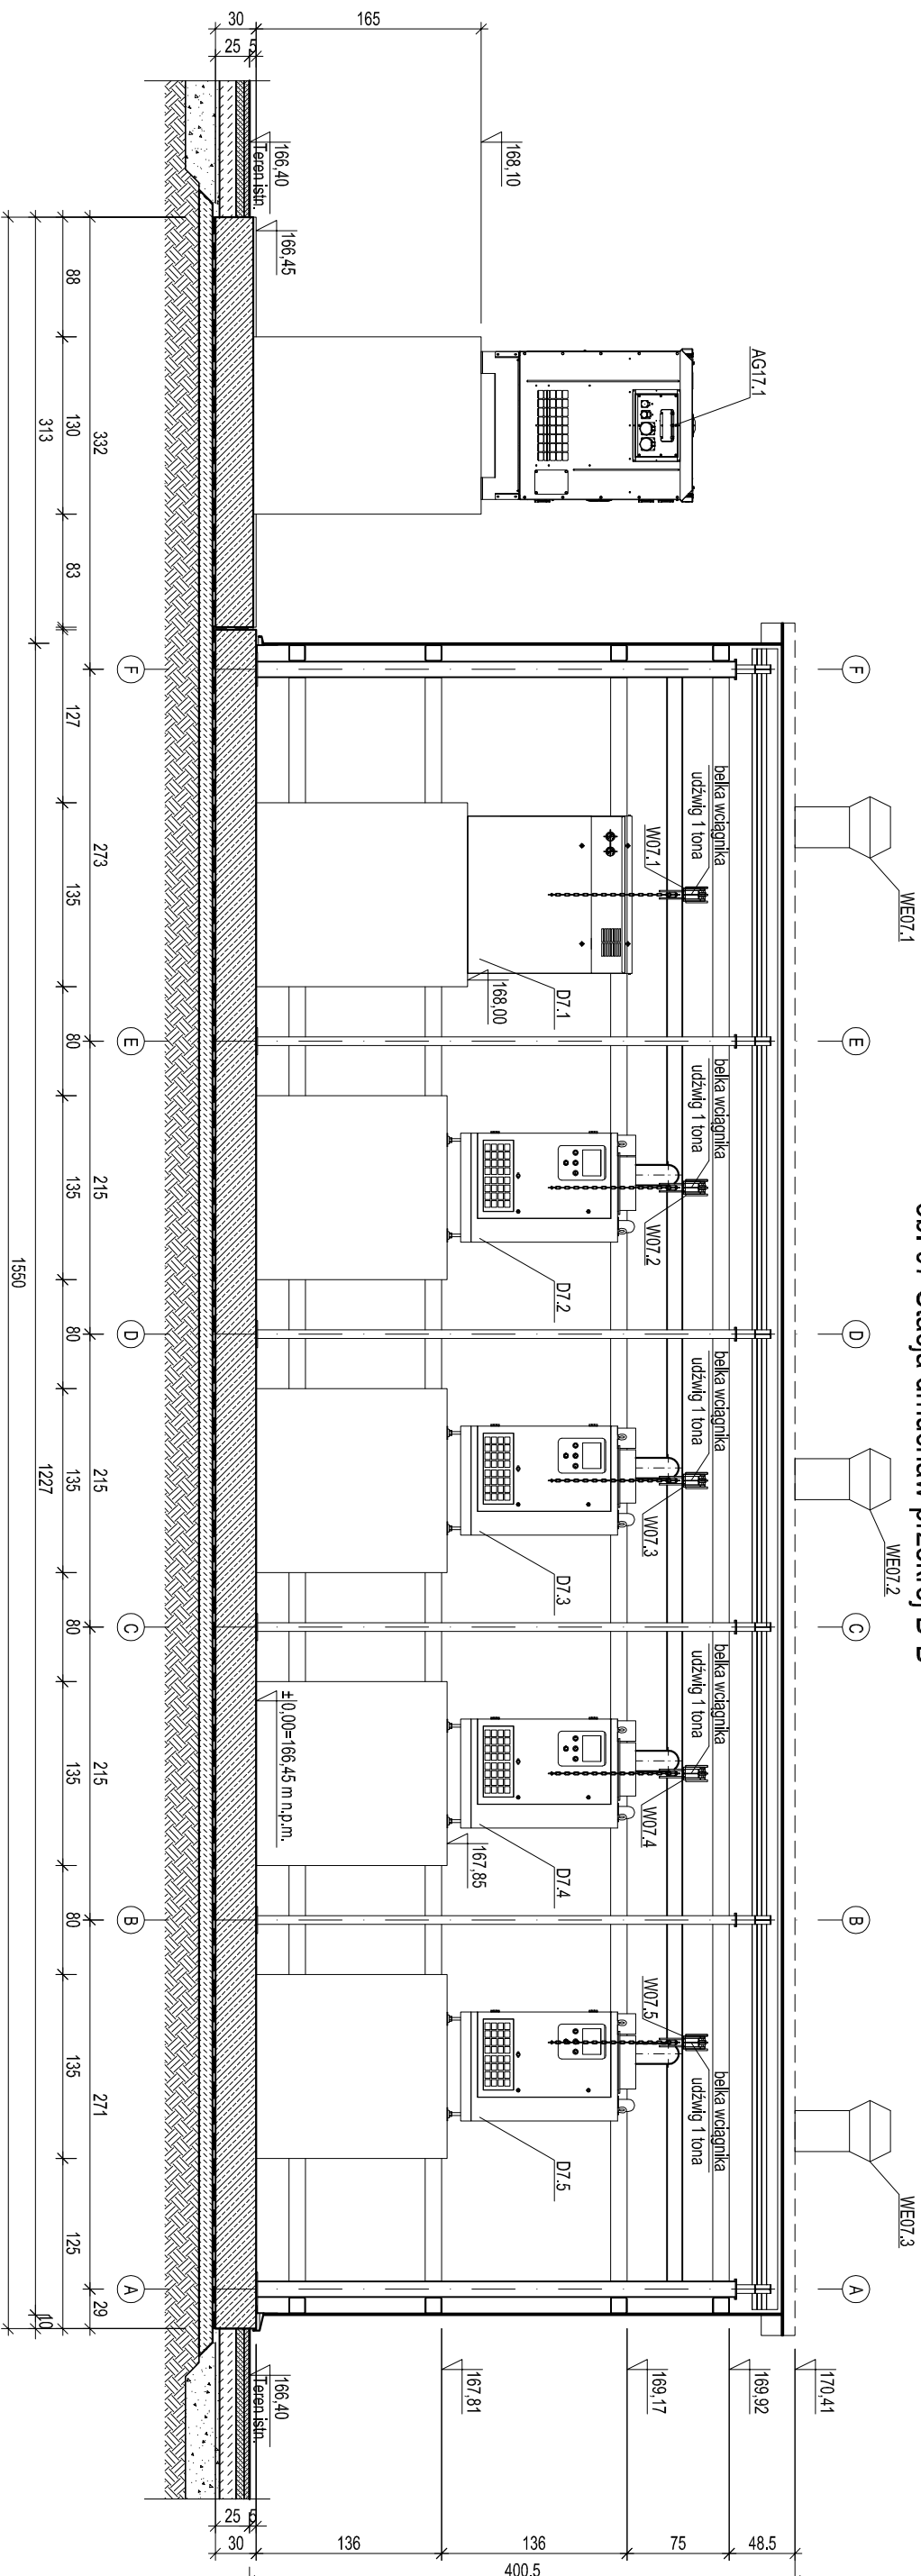

ob. 07 Stacja dmuchaw przekrój C-C

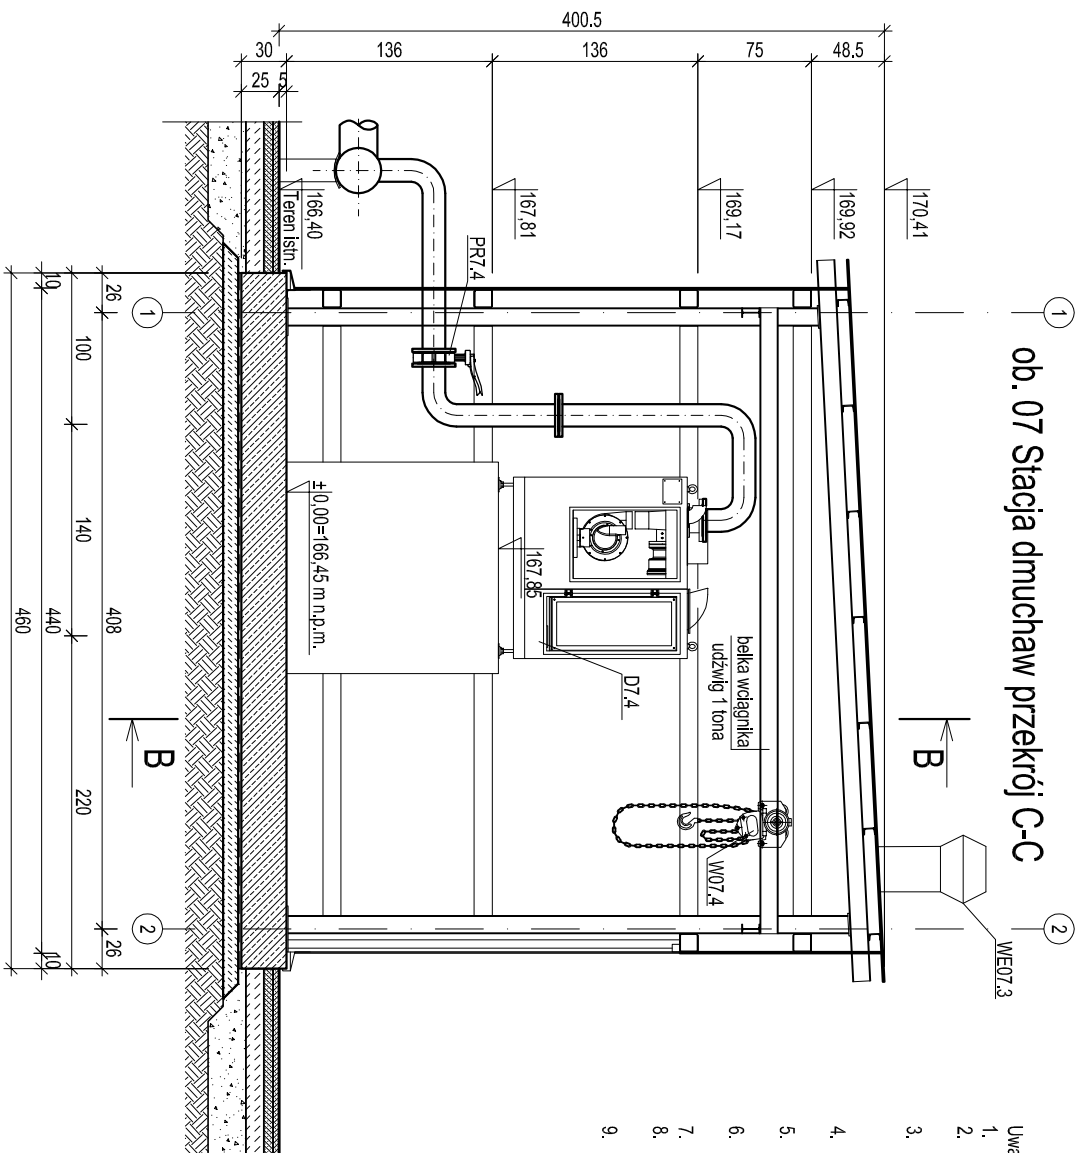

1. Projekt rozpatrywać razem z pozostałymi projektami branżowymi.
2. Posadzka pomieszczenia wykonaną przemysłową powłoką poliuretanową o zwiększonej odporności na ścieranie.
3. Obudowa stacji dymuchaw wykonana z bezbarwnych komorowych płyt poliuretanowych o grubości 10 mm lub płyt warstwowych z wypełnieniem z pianki PUR/PIR.
4. Każda dymuchawa wyposażona we wciągnik umożliwiający demontaż w przypadku konieczności przeprowadzenia serwisu/przegiętlu.
5. W drzewach mocnoce czepnie powleczona o powierzchni efektywnej 4dm². Spód okorów czepni na rzędnej +167,80 m n.p.m.
6. Przejścia nurociągów przez przegrody uszczelniać za pomocą typowych uszczelnic gumowych.
7. Montaż urządzeń zgodny z wytycznymi dostawcy/producenta.
8. Napięty elektryczny, szaty elektryczne, puszki przyłączeniowe elektryczne montowane powyżej rzędnej 168,0.
9. Wyniały na rysunku są podane w cm

Zestawienie urządzeń/ armatury		
OZNACZENIE	NAMAZIA OPIS	j.m. ILOŚĆ
D07.1	Dmuchawa Q=300 m ³ /h, p=700mbar, P=7.5 kW	szt. 1
D07.2-D07.5	Dmuchawa Q=710 m ³ /h, p=600mbar, P=17.7 kW	szt. 4
PR07.1-PR07.5	Przepustnica z napędem ręcznym DN150	szt. 5
PR07.6-PR07.9	Przepustnica z napędem ręcznym DN300	szt. 4
W07.1-W07.5	Wyciągarka ręczna udźwig 1000kg	szt. 5
WE07.1-WE07.3	Wywiewiacz dachowy DN300	szt. 3
AG17.1	Agregat	szt. 1

ECOKUBE

TECHNOLOGIE OCHRONY ŚRODOWISKA

Ecokube Sp. z o.o., ul. Wólczańska 128/134, 90-527 Łódź

Investor:
GMINA TUŁOWICE, ul. Szkolna 1, 49-130 Tułowice

GMINA TUŁOWICE, ul. Szkolna 1, 49-130 Tułowice

Zadanie inwestycyjne:

BUDOWA I ROZBUDOWA (MODERNIZACJA) OCZYSZCZALNI ŚCIEKÓW W TUŁOWICACH

Nazwa opracowania

PROJEKT PRZEBUDOWY I ROZBUDOWY OCZYSZCZALNI

ŚCIEKÓW W TUŁOWICACH

Branza:	Faza:

TECHNOLOG

•

Tytut rysunku:

OB. NR 07 STACJA Dmuchaw - PRZEKROJE

1.50

29.10.2024

PROJEKTOWAŁ	NR UPRAWNIENI	PODRS	Nr rysunku:
mgr inż. Włodzisław Kuślichczyk	48939M/L		
SPRAWDZIŁ	NR UPRAWNIENI	PODRS	
mgr inż. Katarzyna Małuszczyńska	LOD/0894/POJOS/08		
OPRACOWAŁ	NR UPRAWNIENI	PODRS	T07.2
mgr inż. Hubert Borczyk	-		
TECHNOLOG	NR UPRAWNIENI	PODRS	
mgr inż. Piotr Włoszowski	-		

T07.2