



Ob. 10 Aksonometria wody zimnej i ciepłej

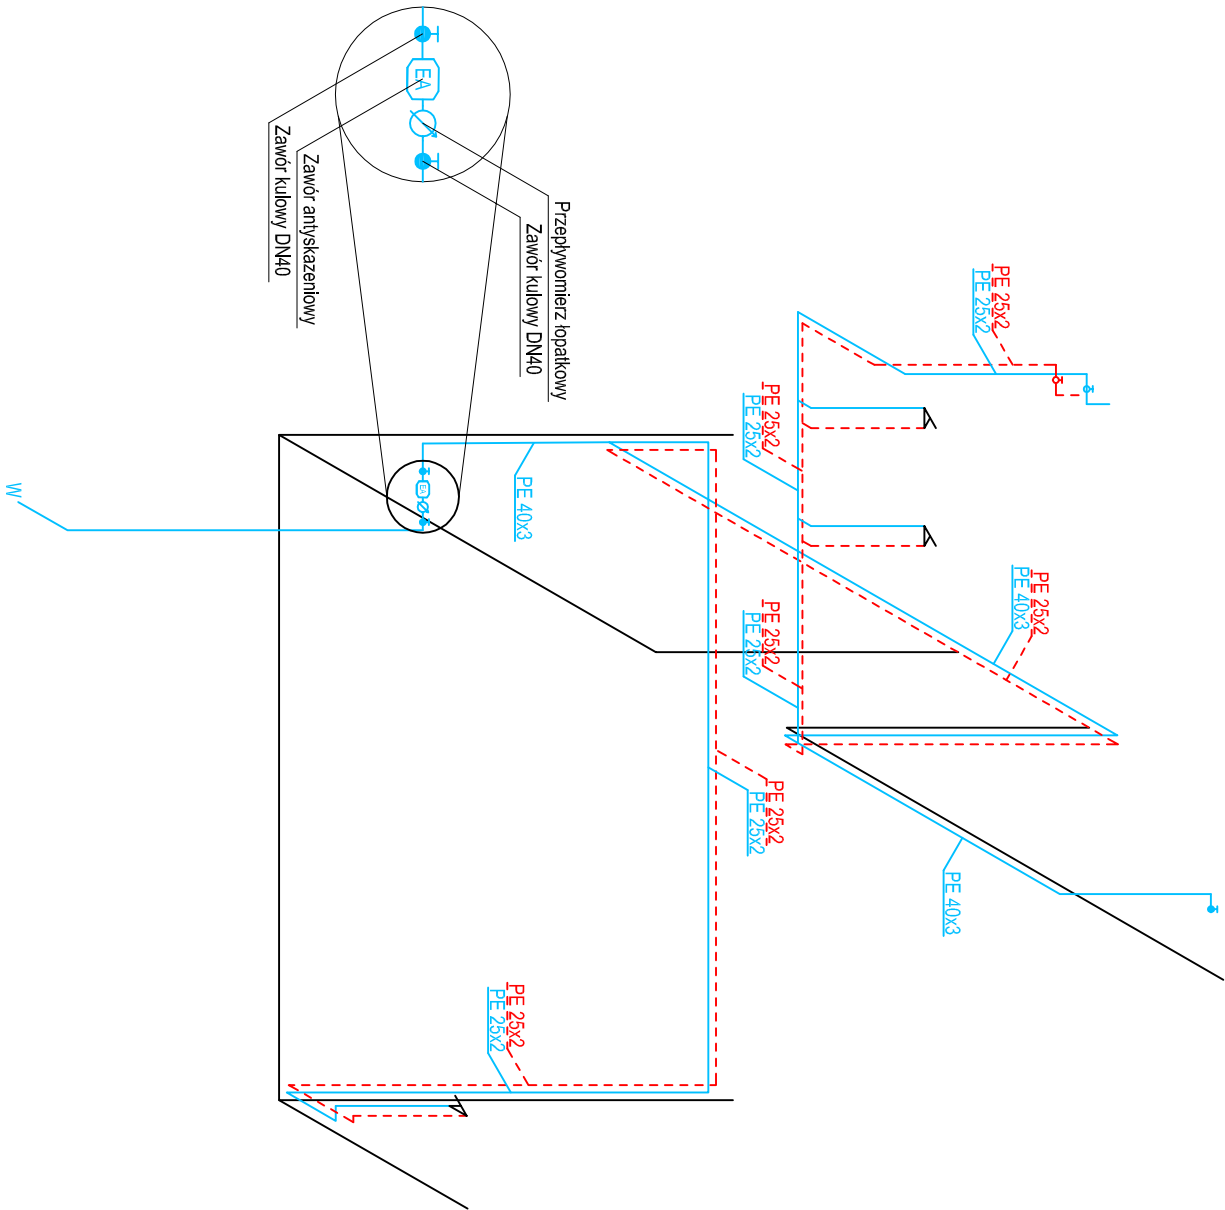

Ob. 10 Aksonometria wody technologicznej

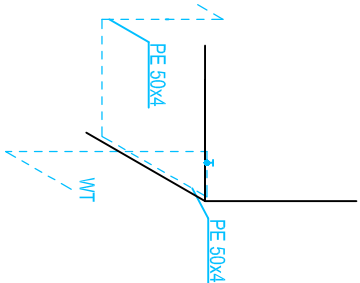

ECOKUBE		TECHNOLOGIE OCHRONY ŚRODOWISKA	
		Ecokube Sp. z o.o., ul. Wólczańska 128/134, 90-527 Łódź	
Inwestor:		GMINA TULOWICE , ul. Szkolna 1, 49-130 Tulowice	
Zadanie inwestycyjne:		BUDOWA I ROZBUDOWA (MODERNIZACJA) OCZYSZCZALNI ŚCIEKÓW W TULOWICACH	
Nazwa opracowania:		Branża:	Faza:
PROJEKT PRZEBUDOWY I ROZBUDOWY OCZYSZCZALNI ŚCIEKÓW W TULOWICACH		TECHNOLOGIA	PT
Tytuł rysunku: OB. 10 BUDYNEK TECHNOLOGICZNY ZE STACJĄ MECHANICZNEGO ODWADNIANIA OSADU - AKSONOMETRIA		Skala: 1:50	Data: 29.10.2024
PROJEKTOWAŁ	mgr inż. Włodzimierz Kuśnierczyk	NR UPRAWNIENI 49.99/WL	PODPIS
SPRAWDZIŁ	mgr inż. Katarzyna Makuszewska	NR UPRAWNIENI LOD.0894.P00S.08	PODPIS
OPRACOWAŁ	mgr inż. Bartosz Zagórski	NR UPRAWNIENI -	PODPIS
TECHNOLOG	mgr inż. Piotr Włosowski	NR UPRAWNIENI -	PODPIS
		T10.3	