



OB. NR 12 POMPOWNIA WODY TECHNOLOGICZNEJ
RZUT Góra

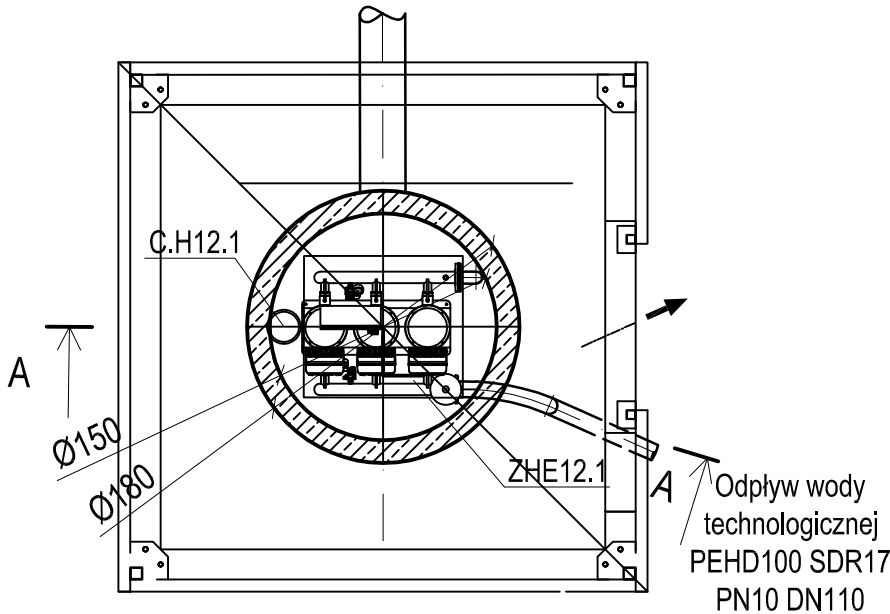

PRZEKRÓJ A-A

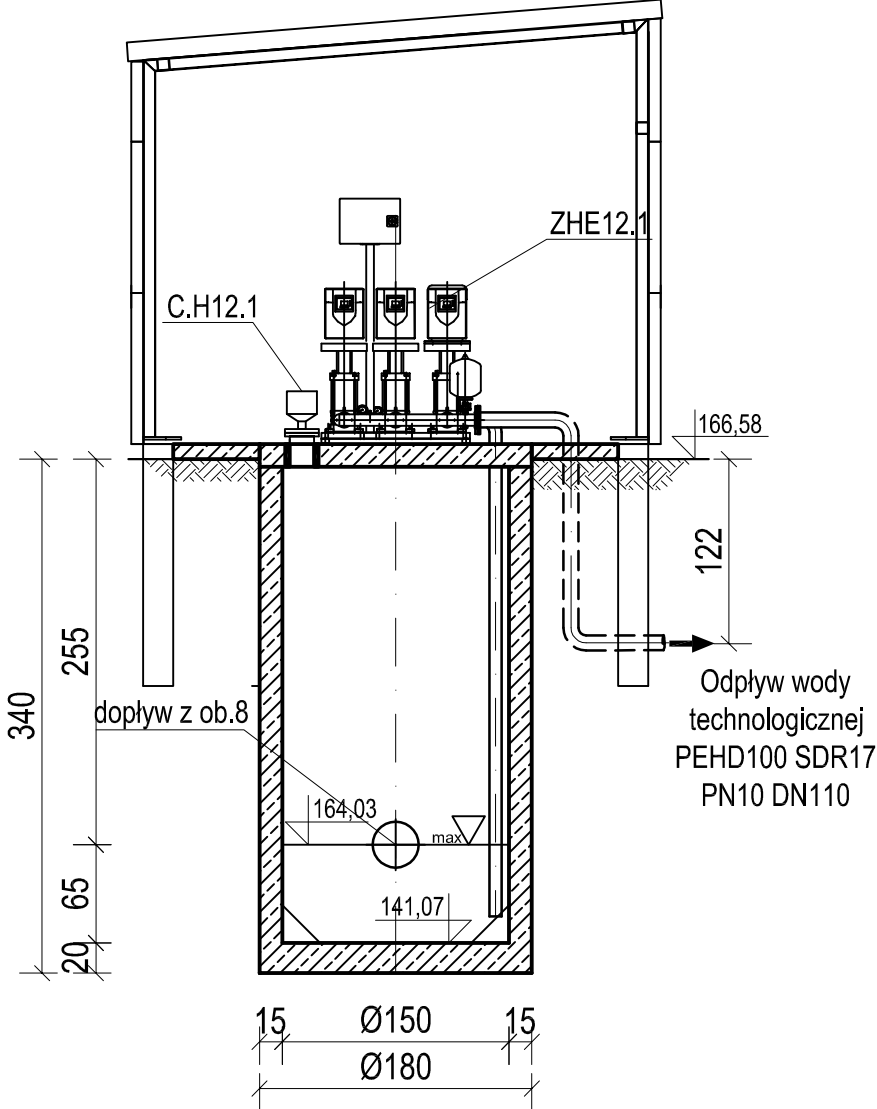

- Uwagi:
1. Projekt rozpatrywać razem z pozostałymi projektami branżowymi.
 2. Montaż wyposażenia technologicznego zgodnie z wytycznymi producenta/dostawcy.
 3. Izolacja przeciwwilgociowa podziemnej części ścian wykonana jako dwukrotne malowanie masą asfaltowo kauczukową.
 4. Przejścia szczelne wykonane jako typowe, standardowe do rur stalowych oraz z wkładkami wzmacniającymi do rur tworzywowych

ECOKUBE

TECHNOLOGIE OCHRONY ŚRODOWISKA

Ecokube Sp. z o.o., ul. Wdłczyńska 128/134, 90-527 Łódź

Inwestor: GMINA TUŁOWICE , ul. Szkolna 1, 49-130 Tułowice

Zadanie inwestycyjne:
BUDOWA I ROZBUDOWA (MODERNIZACJA) OCZYSZCZALNI ŚCIEKÓW W TUŁOWICACH

Nazwa opracowania:
PROJEKT PRZEBUDOWY I ROZBUDOWY OCZYSZCZALNI ŚCIEKÓW W TUŁOWICACH

Branża:
TECHNOLOGIA

Faza:
PT

Tytuł rysunku:
OB. NR 12 POMPOWNIA WODY TECHNOLOGICZNEJ

Skala:
1:50

Data:
29.10.2024

PROJEKTOWAŁ:
mgr inż. Włodzimierz Kuśmierczyk
SPRAWDZIŁ:
mgr inż. Katarzyna Matuszewska
OPRACOWAŁ:
mgr inż. Hubert Borczyk
TECHNOLOG:
mgr inż. Piotr Witkowski

NR UPRAWNIEN
48/99/WŁ
NR UPRAWNIEN
LOD/0894/P00S/08
NR UPRAWNIEN
-
NR UPRAWNIEN
-

PODPIS
PODPIS
PODPIS
PODPIS

Nr rysunku:

T12.1

Zestawienie urządzeń			
Oznaczenie	Nazwa	j.m.	Ilość
ZHE.1	Zestaw hydroforowy wydajność 10l/s	szt.	1
C.H12.1	Sonda radarowa poziomu, 4..20mA, 0-6m - Wypełnienie zbiornika	szt.	1