


OB.16 Budynek administracyjno-socjalny

rzut dachu

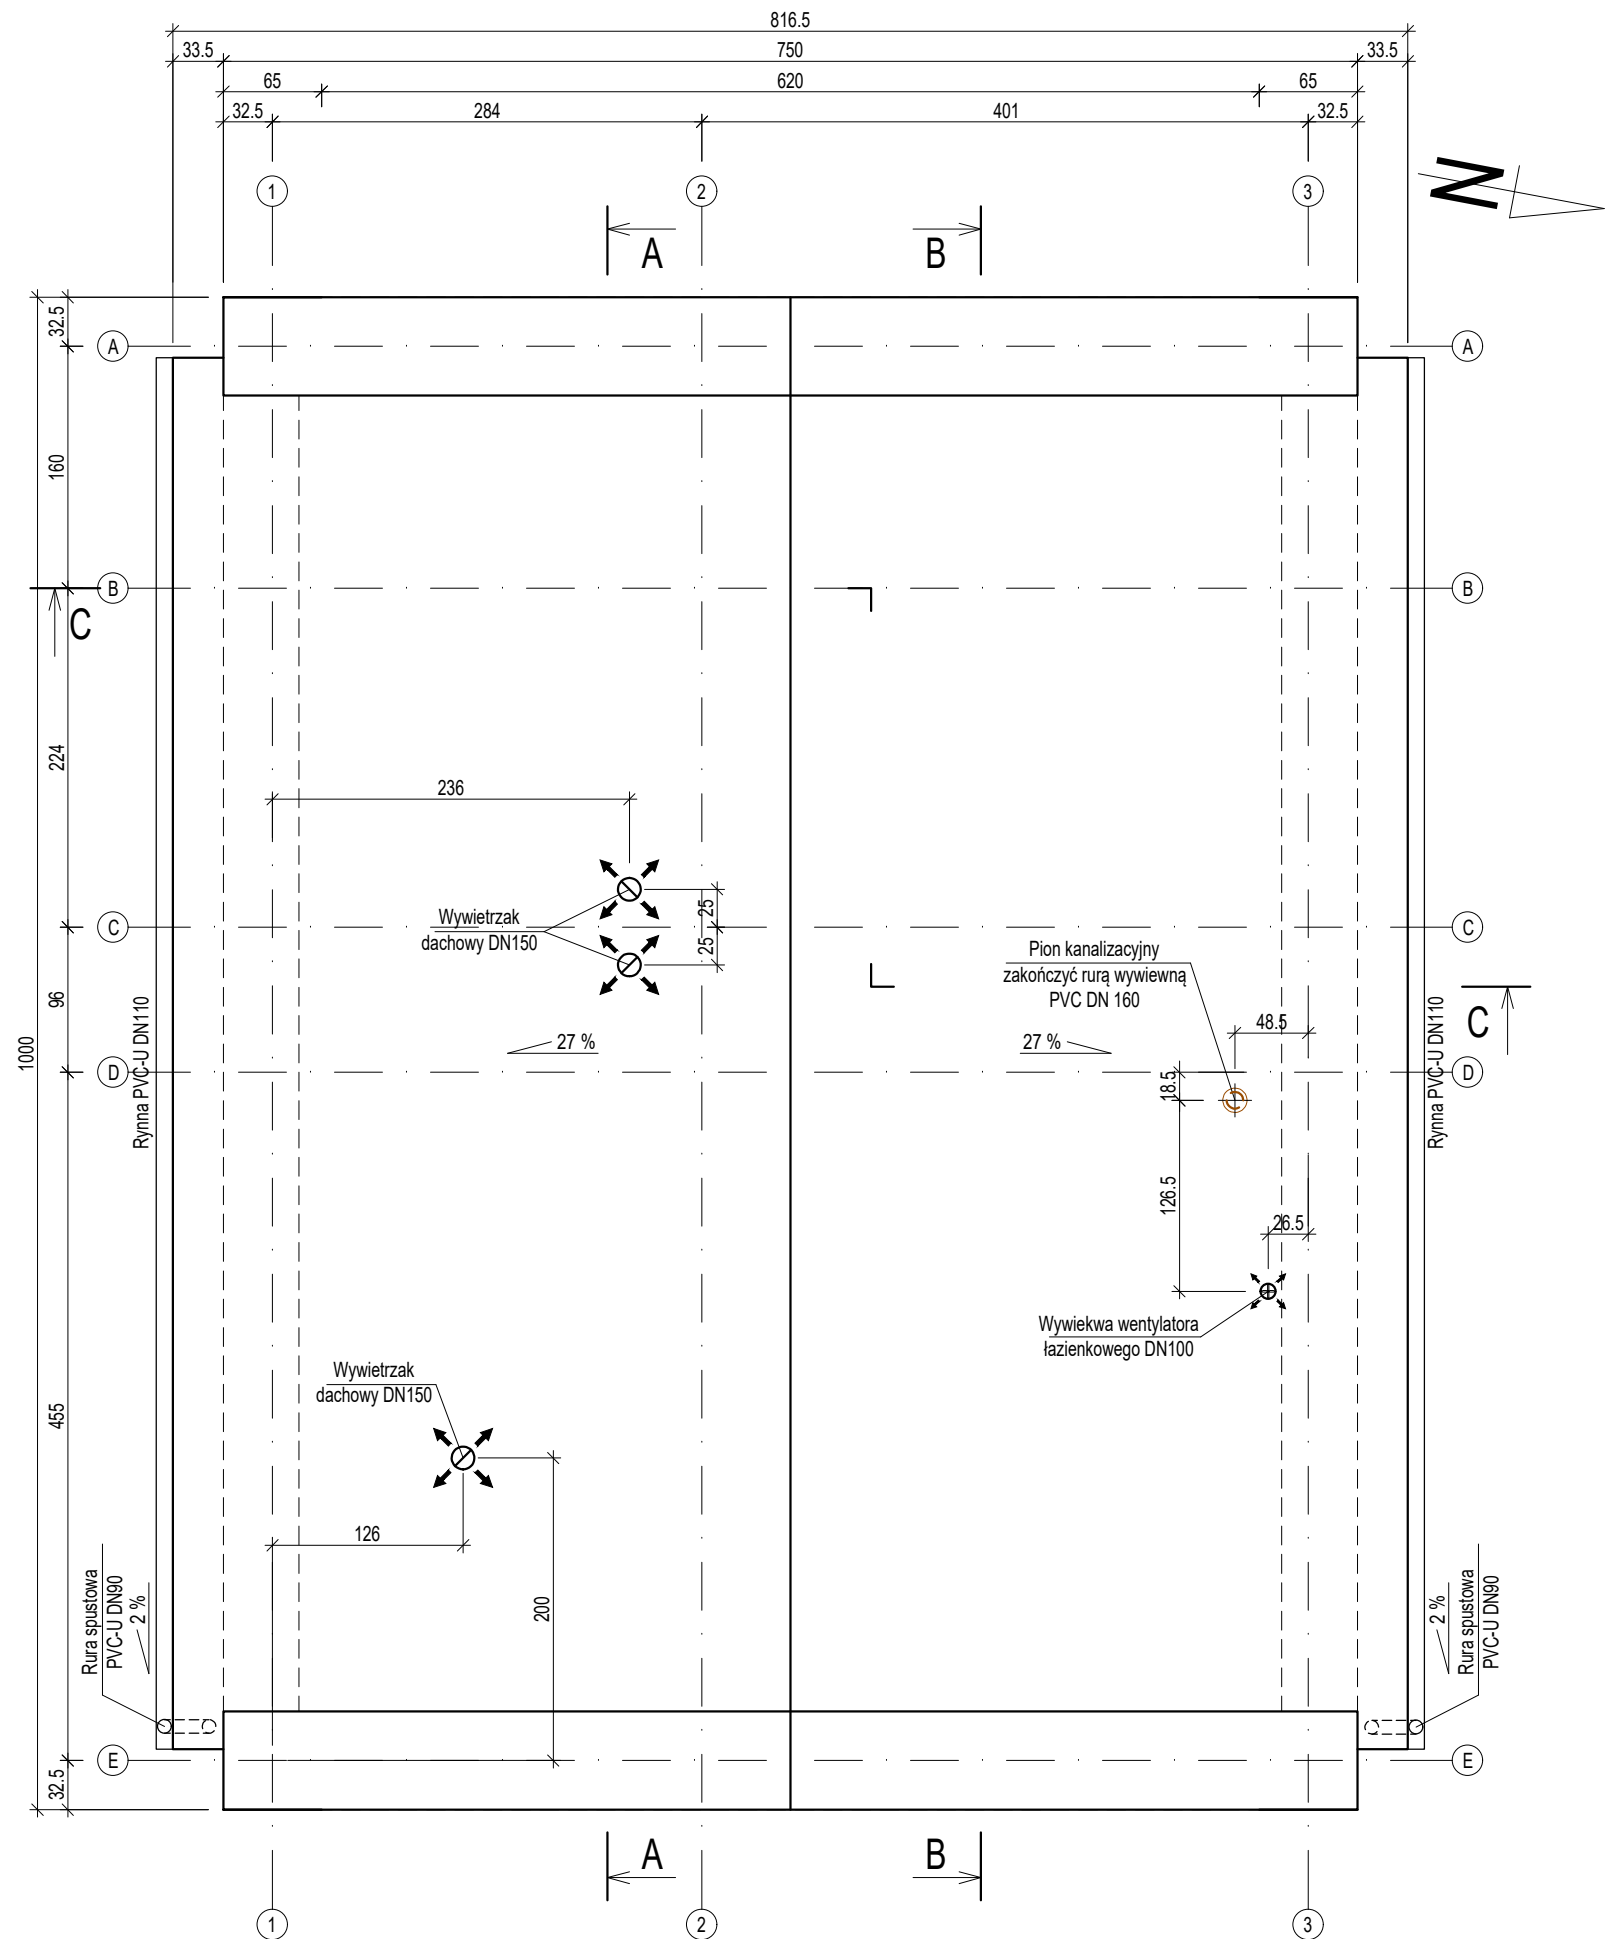

ECOKUBE		TECHNOLOGIE OCHRONY ŚRODOWISKA	
Inwestor:		GMINA TUŁOWICE , ul. Szkolna 1, 49-130 Tułowice	
Zadanie inwestycyjne:		BUDOWA I ROZBUDOWA (MODERNIZACJA) OCZYSZCZALNI ŚCIEKÓW W TUŁOWICACH	
Nazwa opracowania:		PROJEKT PRZEBUDOWY I ROZBUDOWY OCZYSZCZALNI ŚCIEKÓW W TUŁOWICACH	Faza: PT
Tytuł rysunku:		OB. NR 16 BUDYNEK ADMINISTRACYJNO SOCJALNY - RZUT DACHU	Data: 29.10.2024
PROJEKTOWAŁ mgr inż. Włodzimierz Kuśmierczyk	NR UPRAWNIEŃ 48/99/WŁ	PODPIS	Nr rysunku:  T16.2
SPRAWDZIŁ mgr inż. Katarzyna Matuszewska	NR UPRAWNIEŃ LOD/0894/P00S/08	PODPIS	
OPRACOWAŁ mgr inż. Hubert Borczyk	NR UPRAWNIEŃ -	PODPIS	
TECHNOLOG mgr inż. Piotr Witosławski	NR UPRAWNIEŃ -	PODPIS	