


ob. 18 Poletka osadowe
PRZEKRÓJ A-A

PRZEKRÓJ A-A

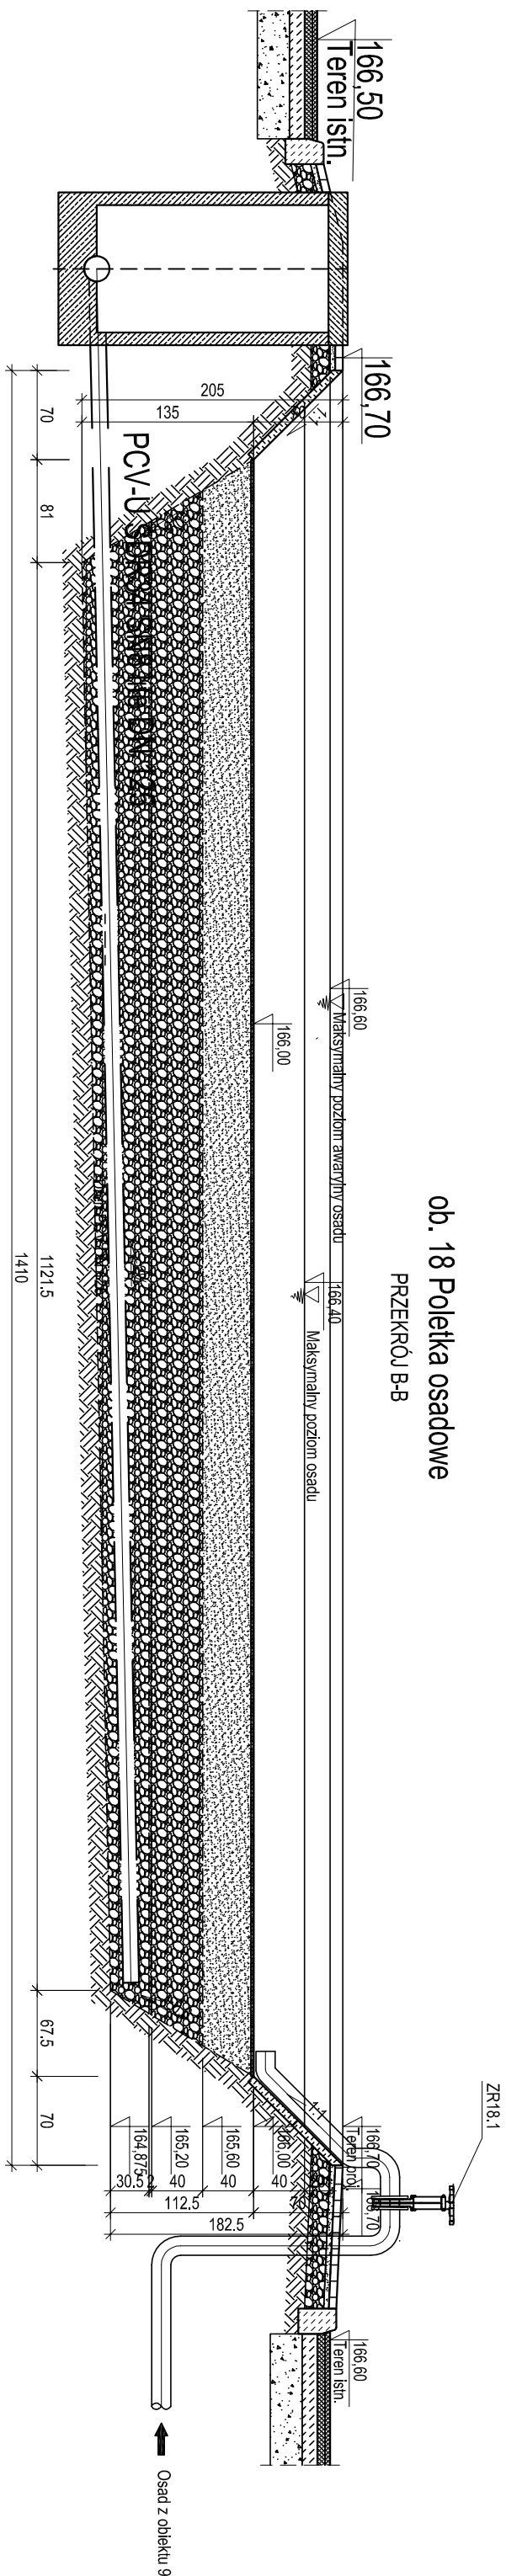

Zestawienie urządzeń/armatury				PROJEKTOWA	NR UPRAWNIEN	PODPIS	Nr rysunku:
				mgr inż. Wiesław Januszewski	4893/WJ		
Oznaczenie	Opis	j.m	Ilość	SPRAWDZ	NR UPRAWNIEN	PODPIS	T18.2
				mgr inż. Katarzyna Małuszewska	NR UPRAWNIEN	PODPIS	
				OPRACOWA <th>NR UPRAWNIEN</th> <th>PODPIS</th> <td></td>	NR UPRAWNIEN	PODPIS	
				mgr inż. Hubert Borczyk <th>NR UPRAWNIEN</th> <th>PODPIS</th> <td></td>	NR UPRAWNIEN	PODPIS	
				TECHNOLOG <th>NR UPRAWNIEN</th> <th>PODPIS</th> <td></td>	NR UPRAWNIEN	PODPIS	
				mgr inż. Piotr Włosowski <th>NR UPRAWNIEN</th> <th>PODPIS</th> <td></td>	NR UPRAWNIEN	PODPIS	
ZR18.1 - ZR18.3	Zasuwka z napędem ręcznym DN 150	szt.	3				

TECHNOLOGIE OCHRONY ŚRODOWISKA			
EcoKube Sp. z o.o., ul. Wolczarska 128/134, 90-527 Łódź			
Investor: GMINA TULOWICE, ul. Szkolna 1, 49-130 Tulowice			
Zadanie inwestycyjne: BUDOWA I ROZBUDOWA (MODERNIZACJA) OCZYSZCZALNI ŚCIEKÓW W TULOWICACH			
Nazwa opracowania: PROJEKT PRZEBUDOWY I ROZBUDOWY OCZYSZCZALNI ŚCIEKÓW W TULOWICACH		Branża: TECHNOLOGIA	Faza: PT
Tytuł rysunku: OB. NR 18 POLETKO OSADOWE - PRZEKROJ A-A, PRZEKROJ B-B		Skala: 1:50	Data: 29.10.2024
PROJEKTOWAŁ mgr inż. Włodzisław Kłusiewicz	NR UPRAWNIENI 48890W	PODPIS	Nr rysunku: T18.2
SPRAWDZIŁ mgr inż. Katarzyna Matczewska	NR UPRAWNIENI L0D00894.P05008	PODPIS	
OPRACOWAŁ mgr inż. Hubert Borczyk	NR UPRAWNIENI -	PODPIS	
TECHNOLOG mgr inż. Piotr Włoszowski	NR UPRAWNIENI -	PODPIS	