


ob. 18 Polełka osadowe  
WIDOK Z GÓRY

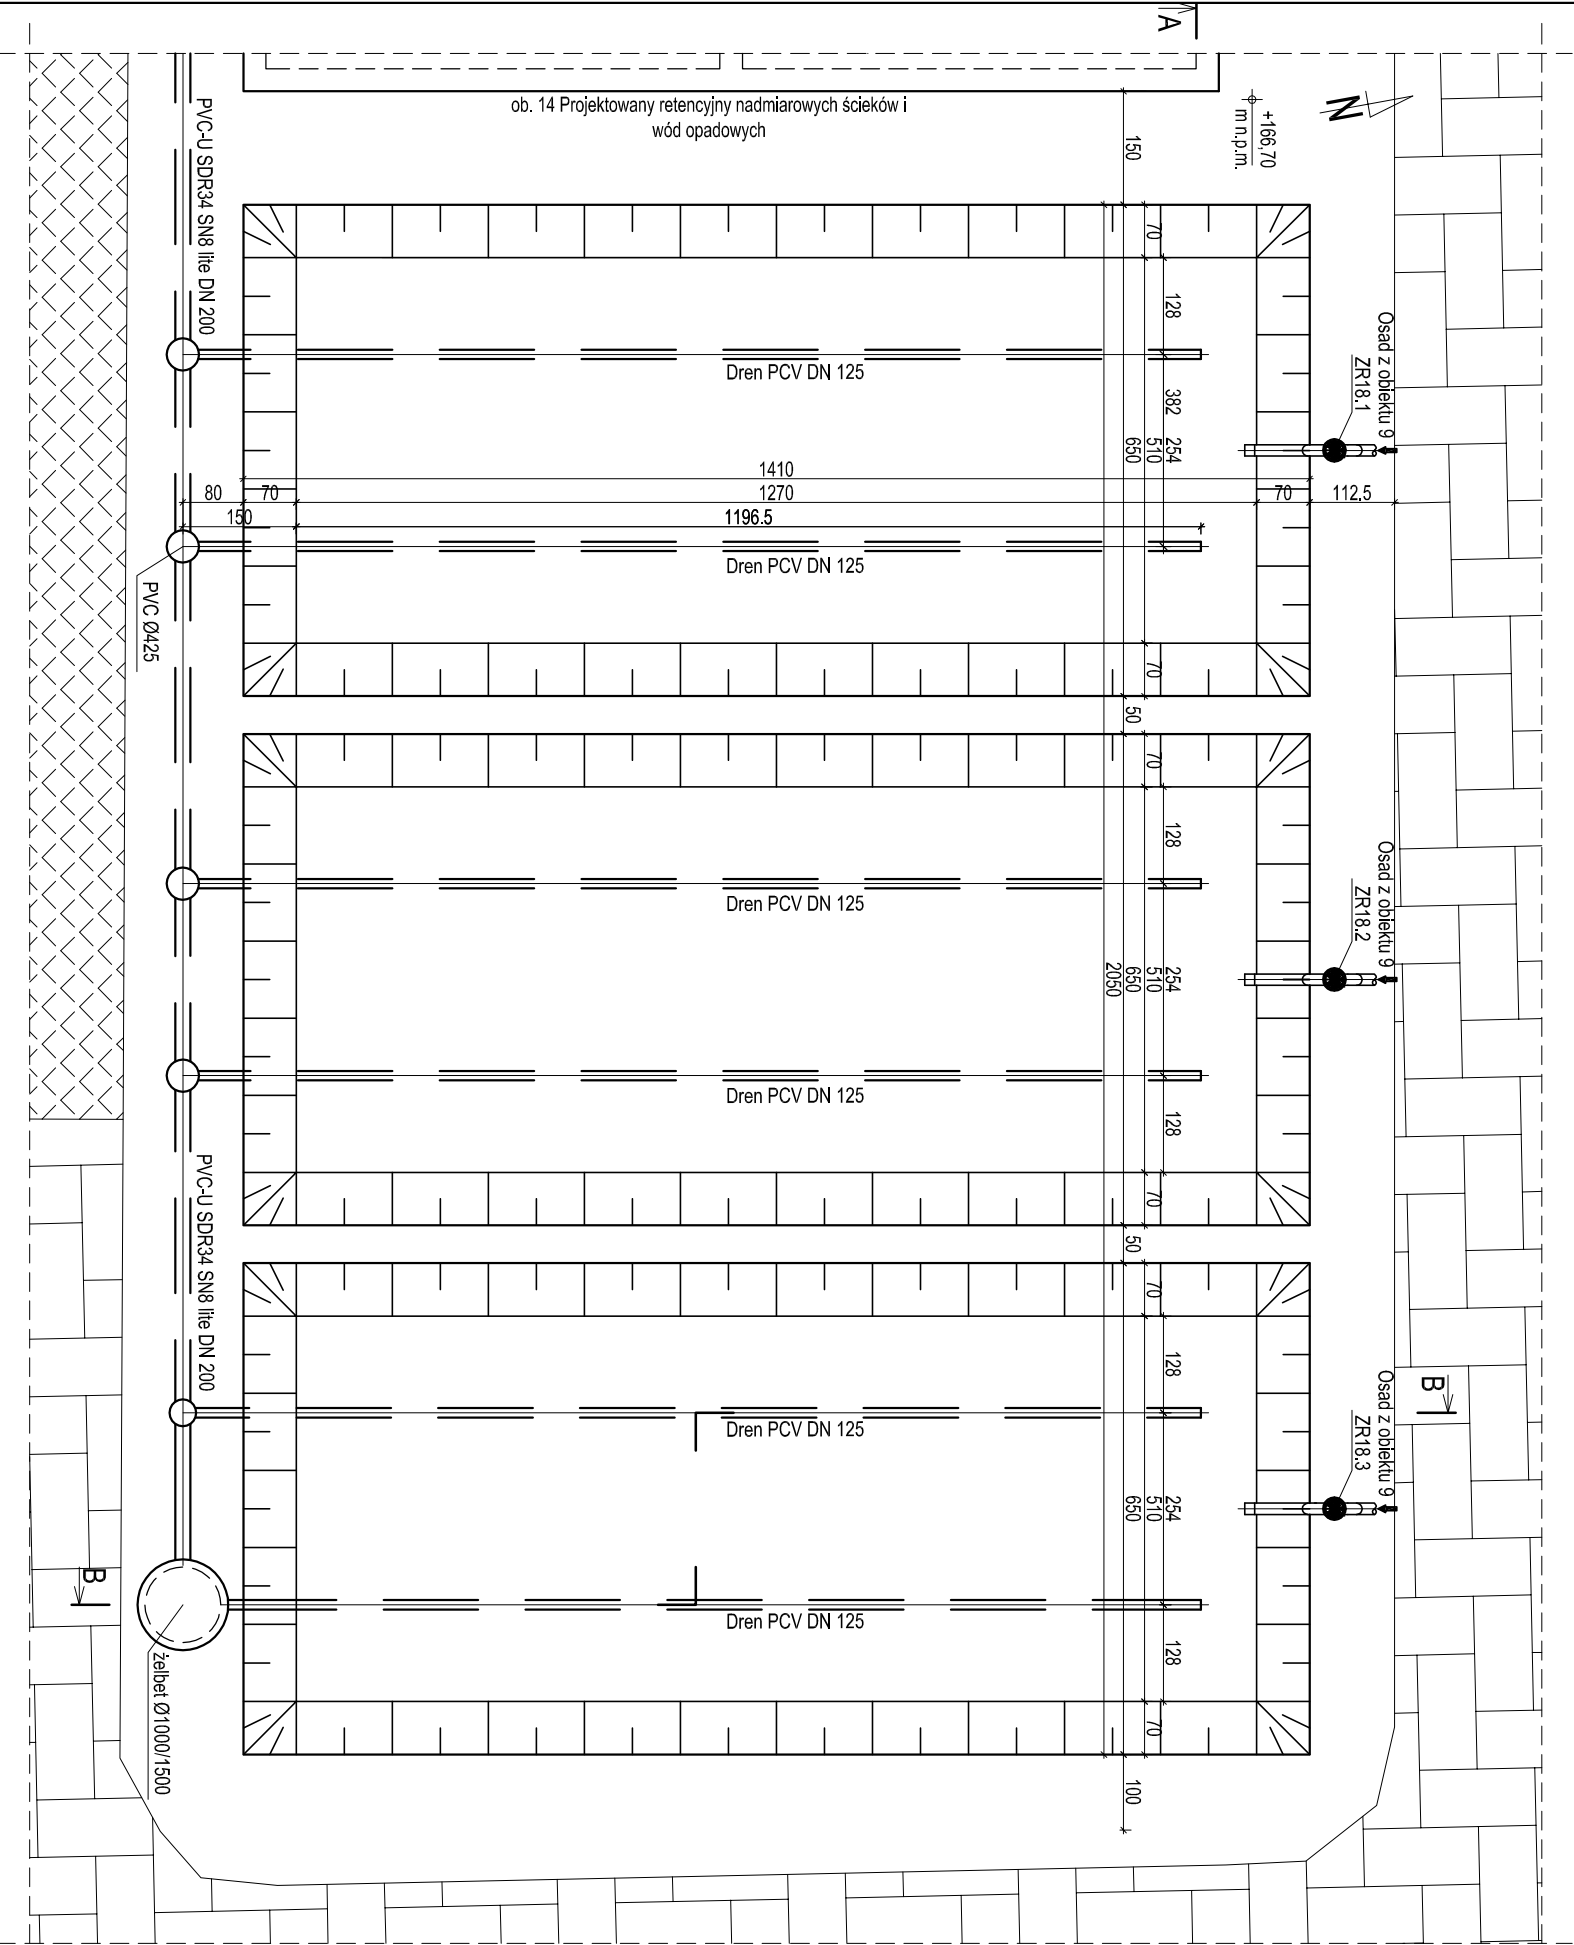

1. Projekt rozpatrywać razem z pozostałymi projektami branżowymi.
2. Montaż wyposażenia technologicznego zgodnie z wytycznymi producenta/dostawcy.
3. Przejścia szczelnie wykonane jako typowe, standardowe do rur stalowych oraz z wkładkami wzmacniającymi do rur tworzywowych

Zestawienie urządzeń/armatury			
Oznaczenie	Opis	j.m	Ilość
ZR18.1 - ZR18.3	Zasusza z napędem ręcznym DN 150	szt.	3

**ECOKUBE** TECHNOLOGIE OCHRONY ŚRODOWISKA  
Ecokube Sp. z o.o., ul. Wólczańska 128/134, 90-527 Łódź

Investor: GMINA TULOWICE, ul. Szkolna 1, 49-130 Tulowice

Zadanie inwestycyjne:

BUDOWA I ROZBUDOWA (MODERNIZACJA) OCZYSZCZALNI ŚCIEKÓW W TULOWICACH

Nazwa opracowania:

PROJEKT PRZEBUDOWY I ROZBUDOWY OCZYSZCZALNI ŚCIEKÓW W TULOWICACH

Branża: TECHNOLOGIA

Faza: PT

Tytuł rysunku:

OB. NR 18 POLETKO OSADOWE - RZUT Z GÓRY

Skala: 1:100

Data: 29.10.2024

PROJEKTOWAŁ	mgr inż. Włodzisław Kuśmierczyk	NR UPRAWIENIENI	4899/MŁ	PODPIS	Nr rysunku: T18.1
SPRAWDZIŁ	mgr inż. Katarzyna Matuszewska	NR UPRAWIENIENI	LOD/0894/PJOS/08	PODPIS	
OPRACOWAŁ	mgr inż. Hubert Borczyk	NR UPRAWIENIENI	-	PODPIS	
TECHNOLOG	mgr inż. Piotr Włoszowski	NR UPRAWIENIENI	-	PODPIS	