





WT4 – Ob.5
Podziałka 1:100/250

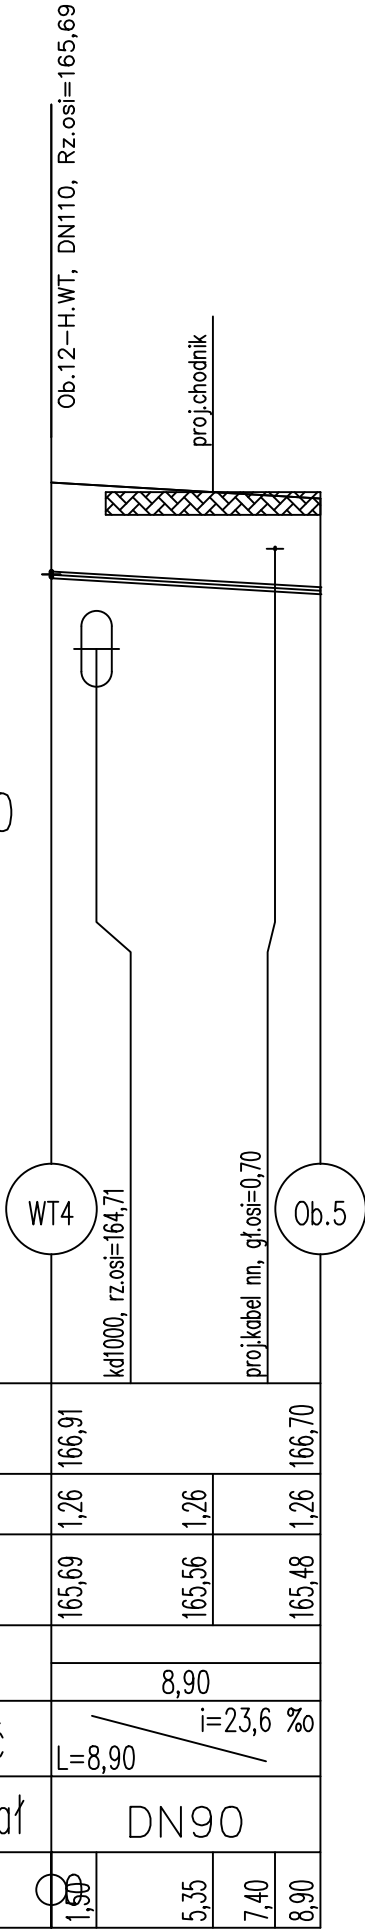

WT5 – H.WT
Podziałka 1:100/250

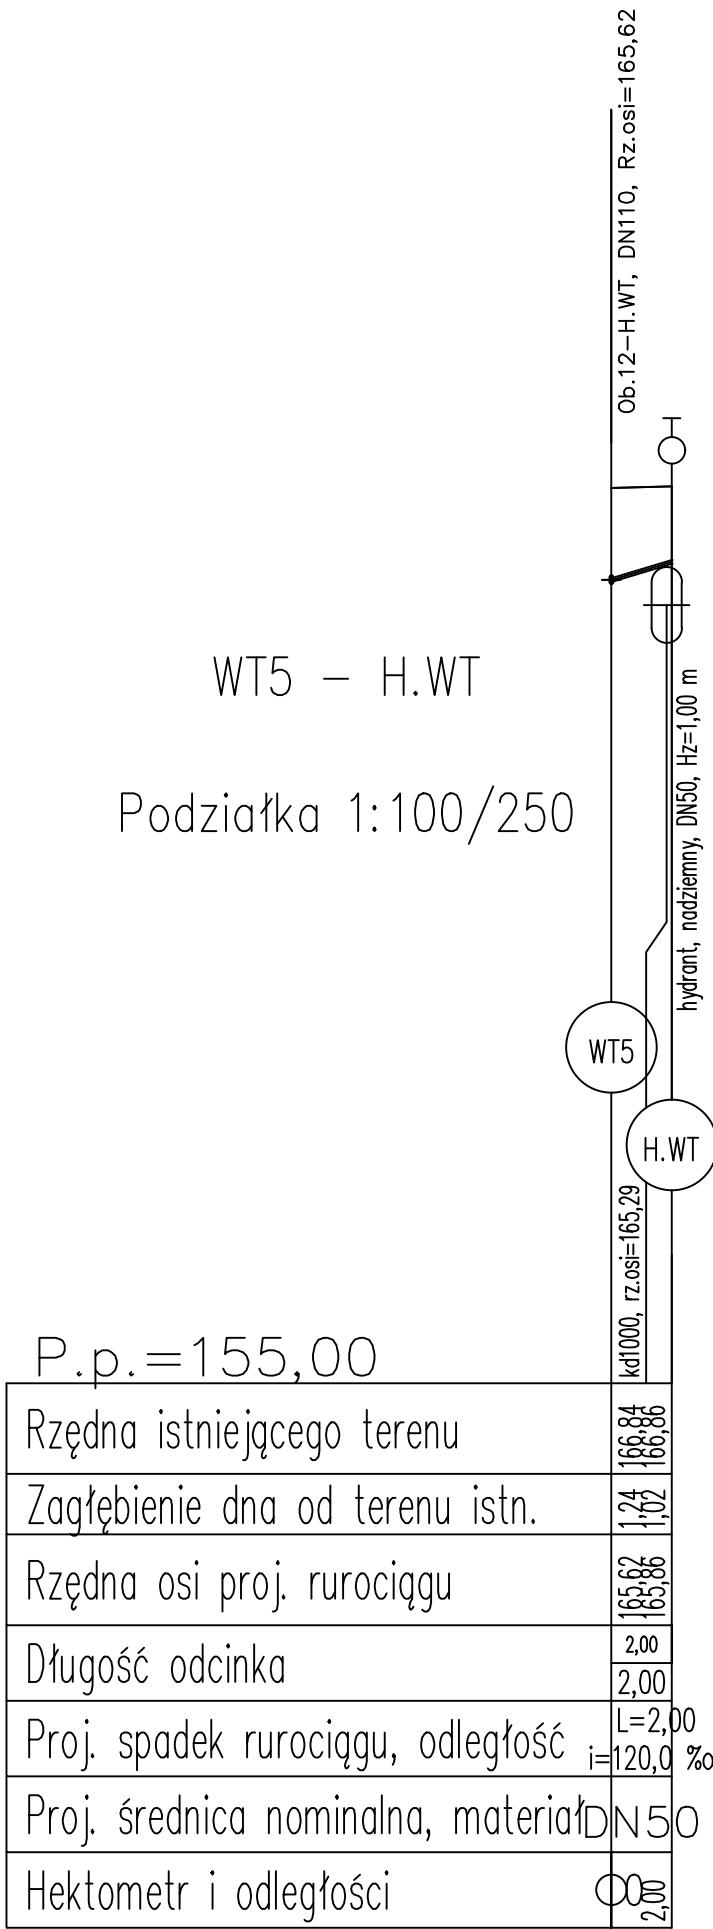

WT9 – H.WT
Podziałka 1:100/250

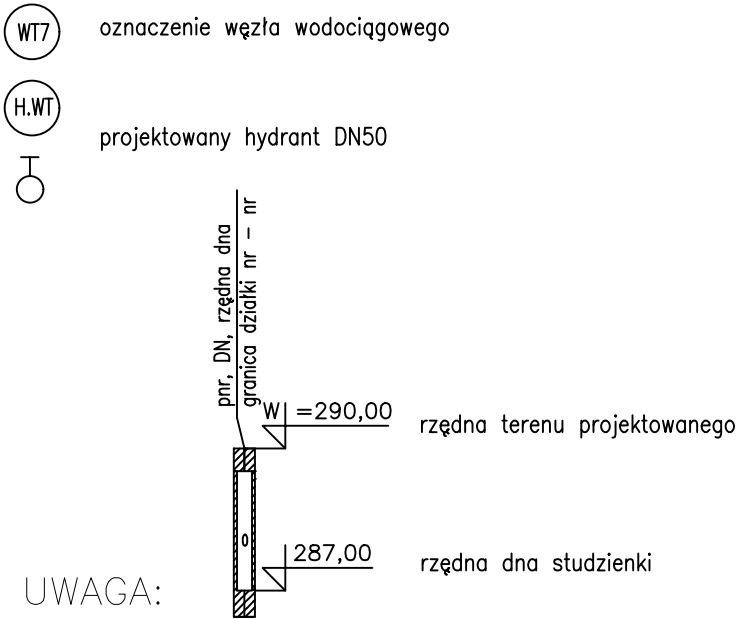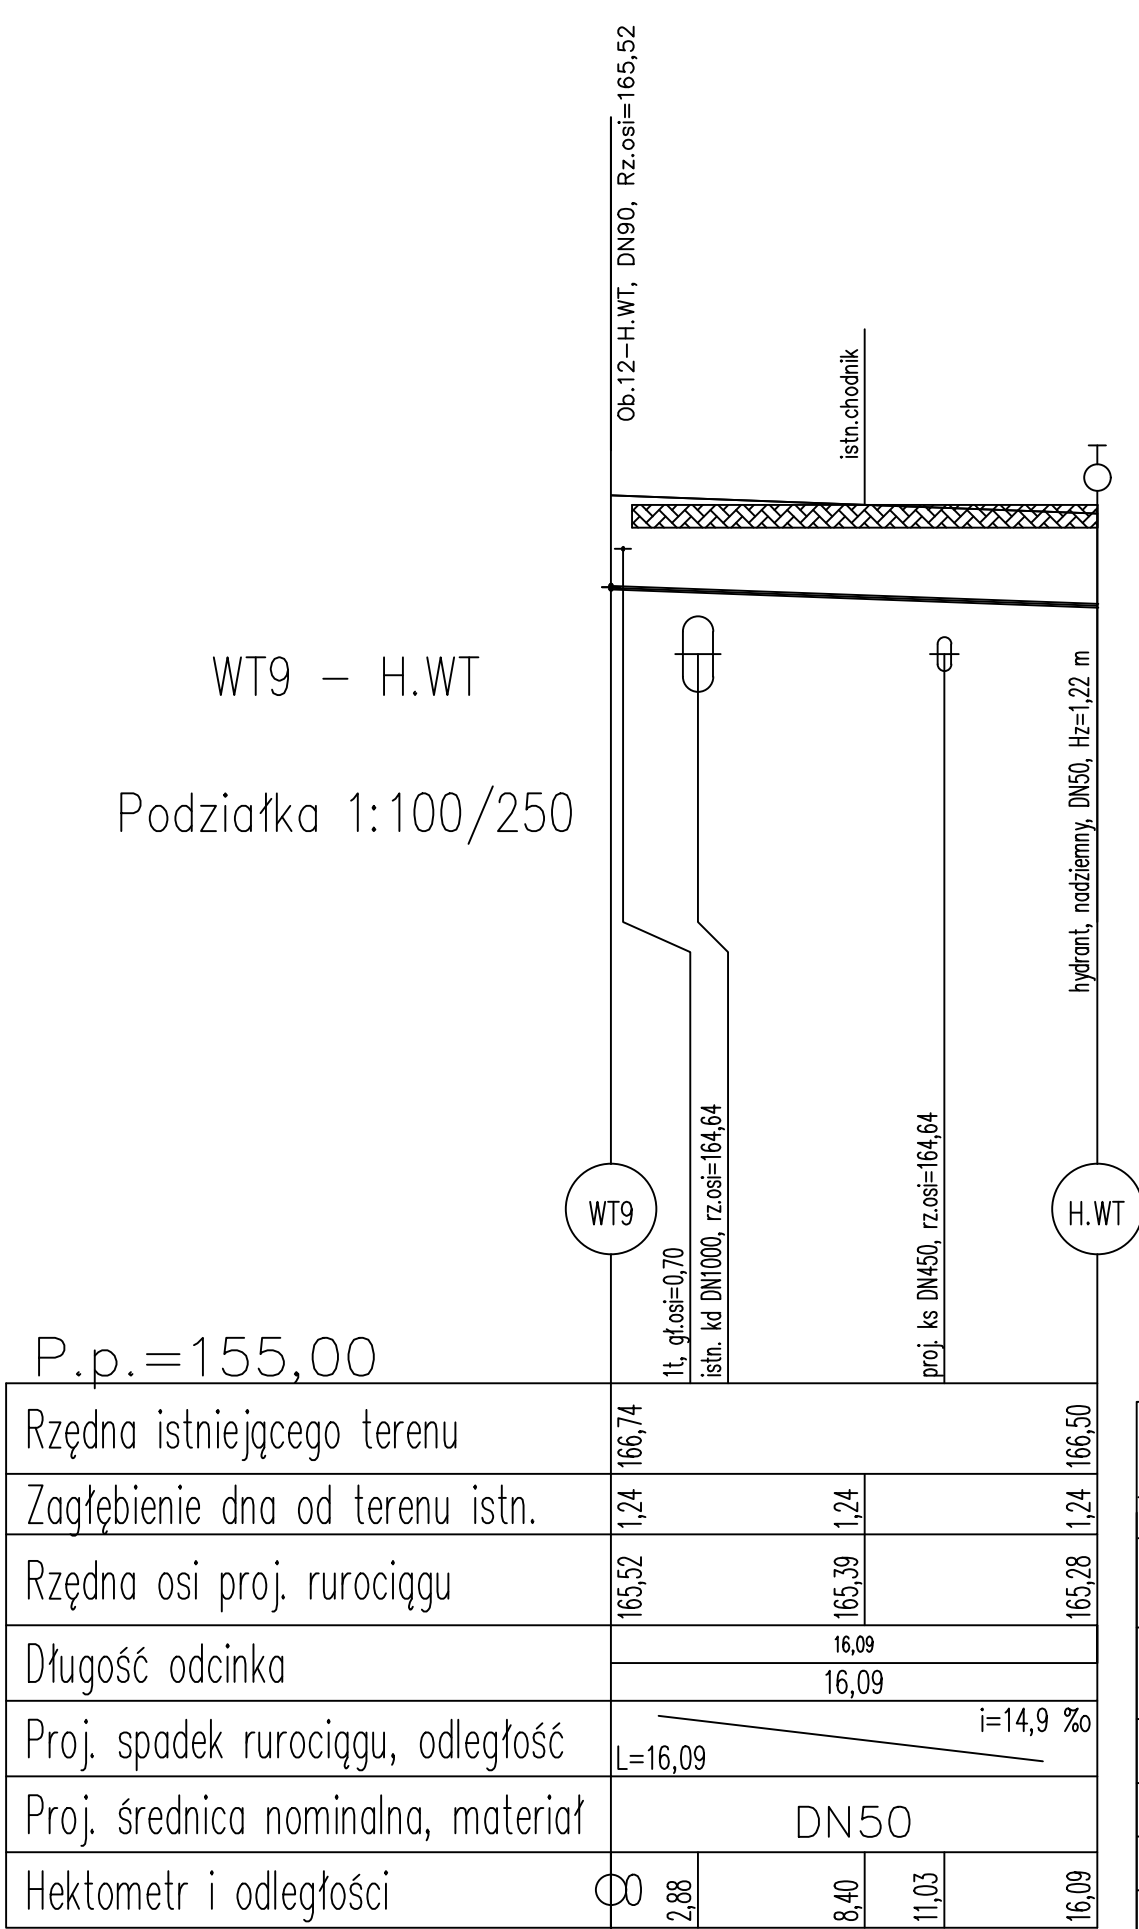

ECOKUBE		TECHNOLOGIE OCHRONY ŚRODOWISKA		
		Ecokube Sp. z o.o., ul. Wólczajska 128/134, 90-527 Łódź		
Inwestor:		GMINA TUŁOWICE , ul. Szkolna 1, 49-130 Tułowice		
Zadanie inwestycyjne:		BUDOWA I ROZBUDOWA (MODERNIZACJA) OCZYSZCZALNI ŚCIEKÓW W TUŁOWICACH		
Nazwa opracowania:		PROJEKT PRZEBUDOWY I ROZBUDOWY OCZYSZCZALNI ŚCIEKÓW W TUŁOWICACH	Branża: TECHNOLOGIA	Faza: PT
Tytuł rysunku:		PROFIL WODY TECHNOLOGICZNEJ	Skala: 1:100/250	Data: 29.10.2024
PROJEKTOWAŁ mgr inż. Włodzimierz Kuśmierczyk		NR UPRAWNIENI 48/99/WL	PODPIS	Nr rysunku: <