



Rzut poziomy przyziemia

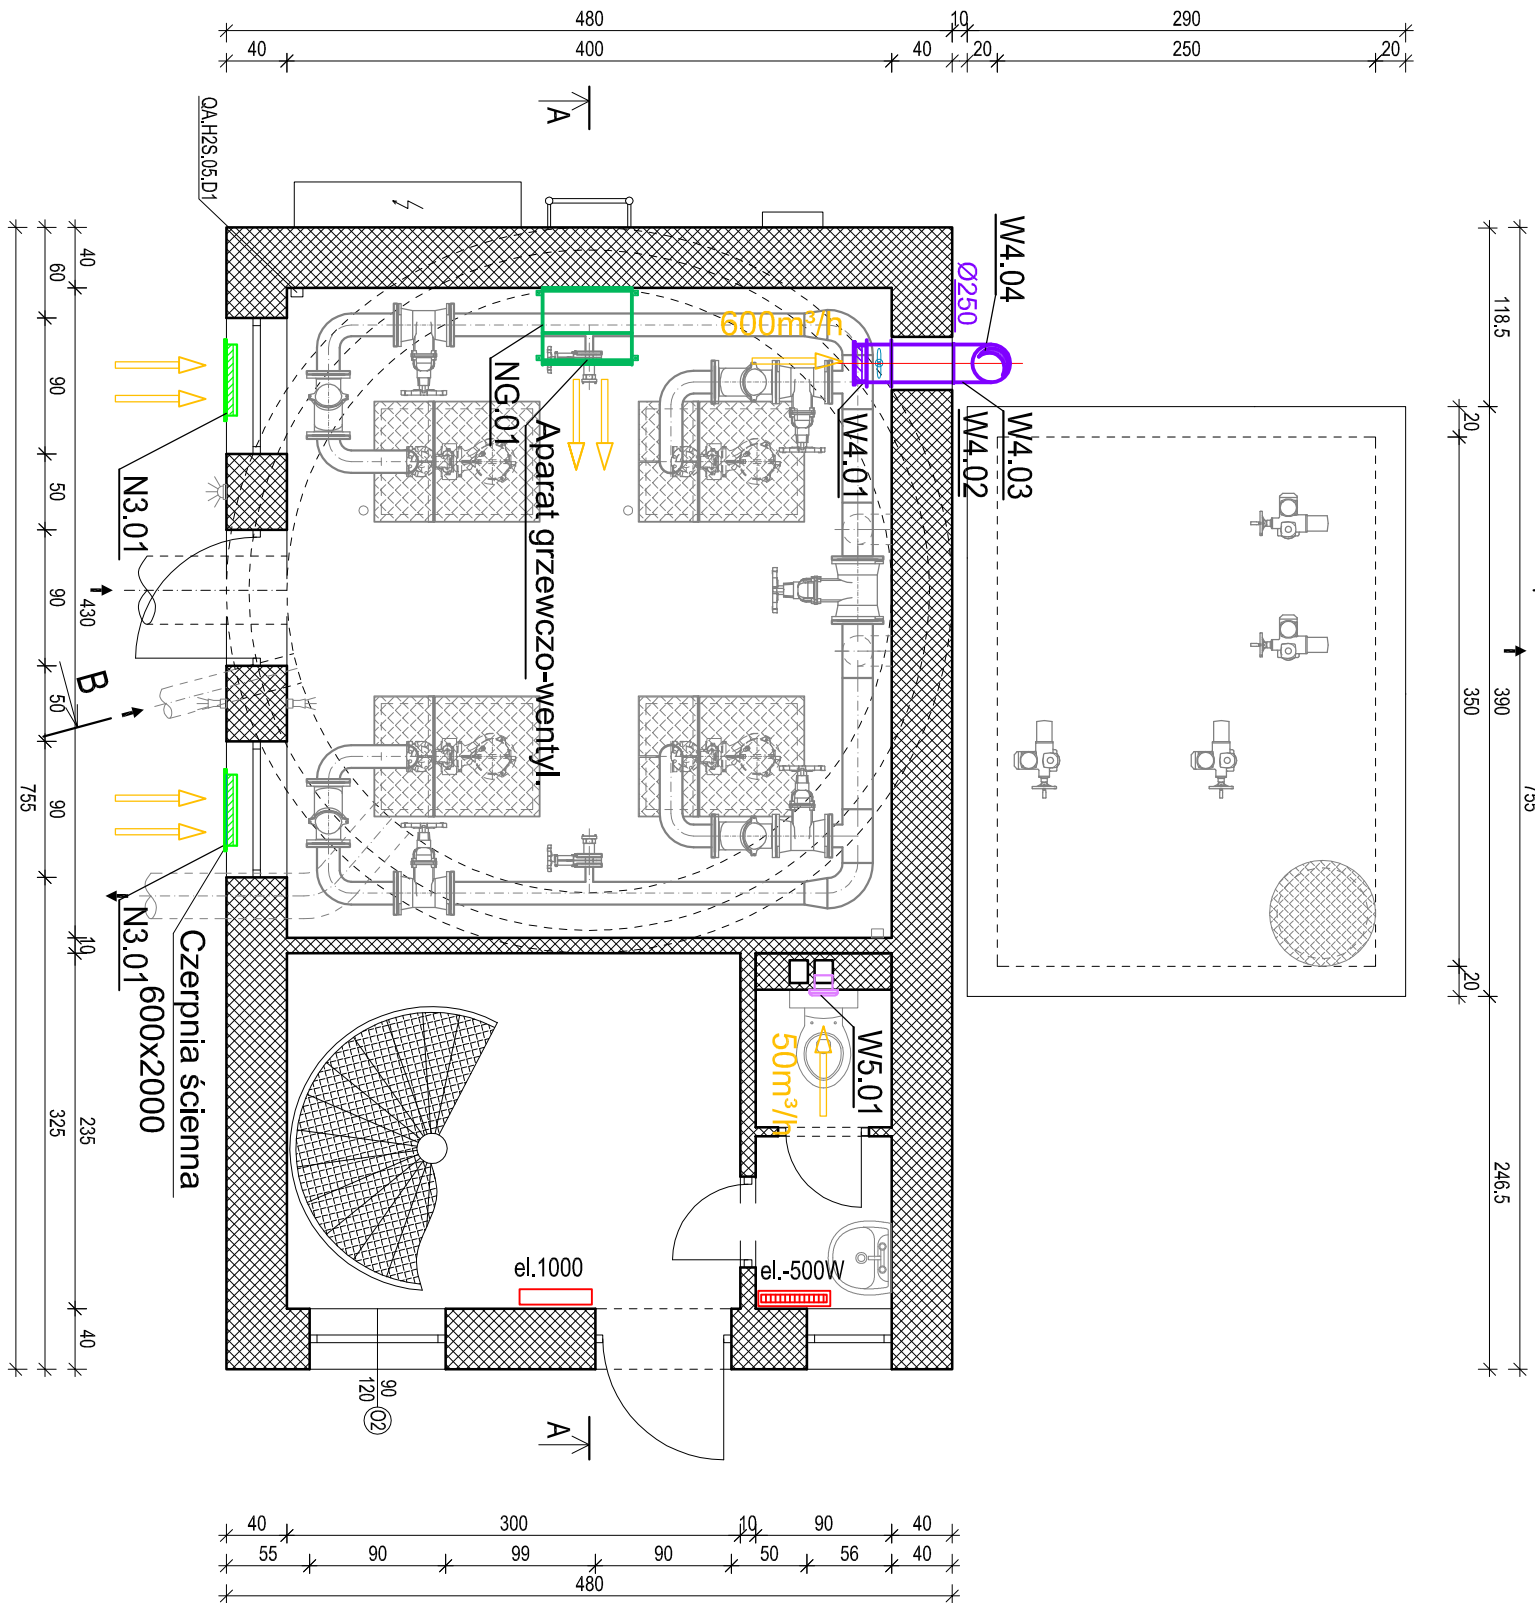

Przekrój B-B

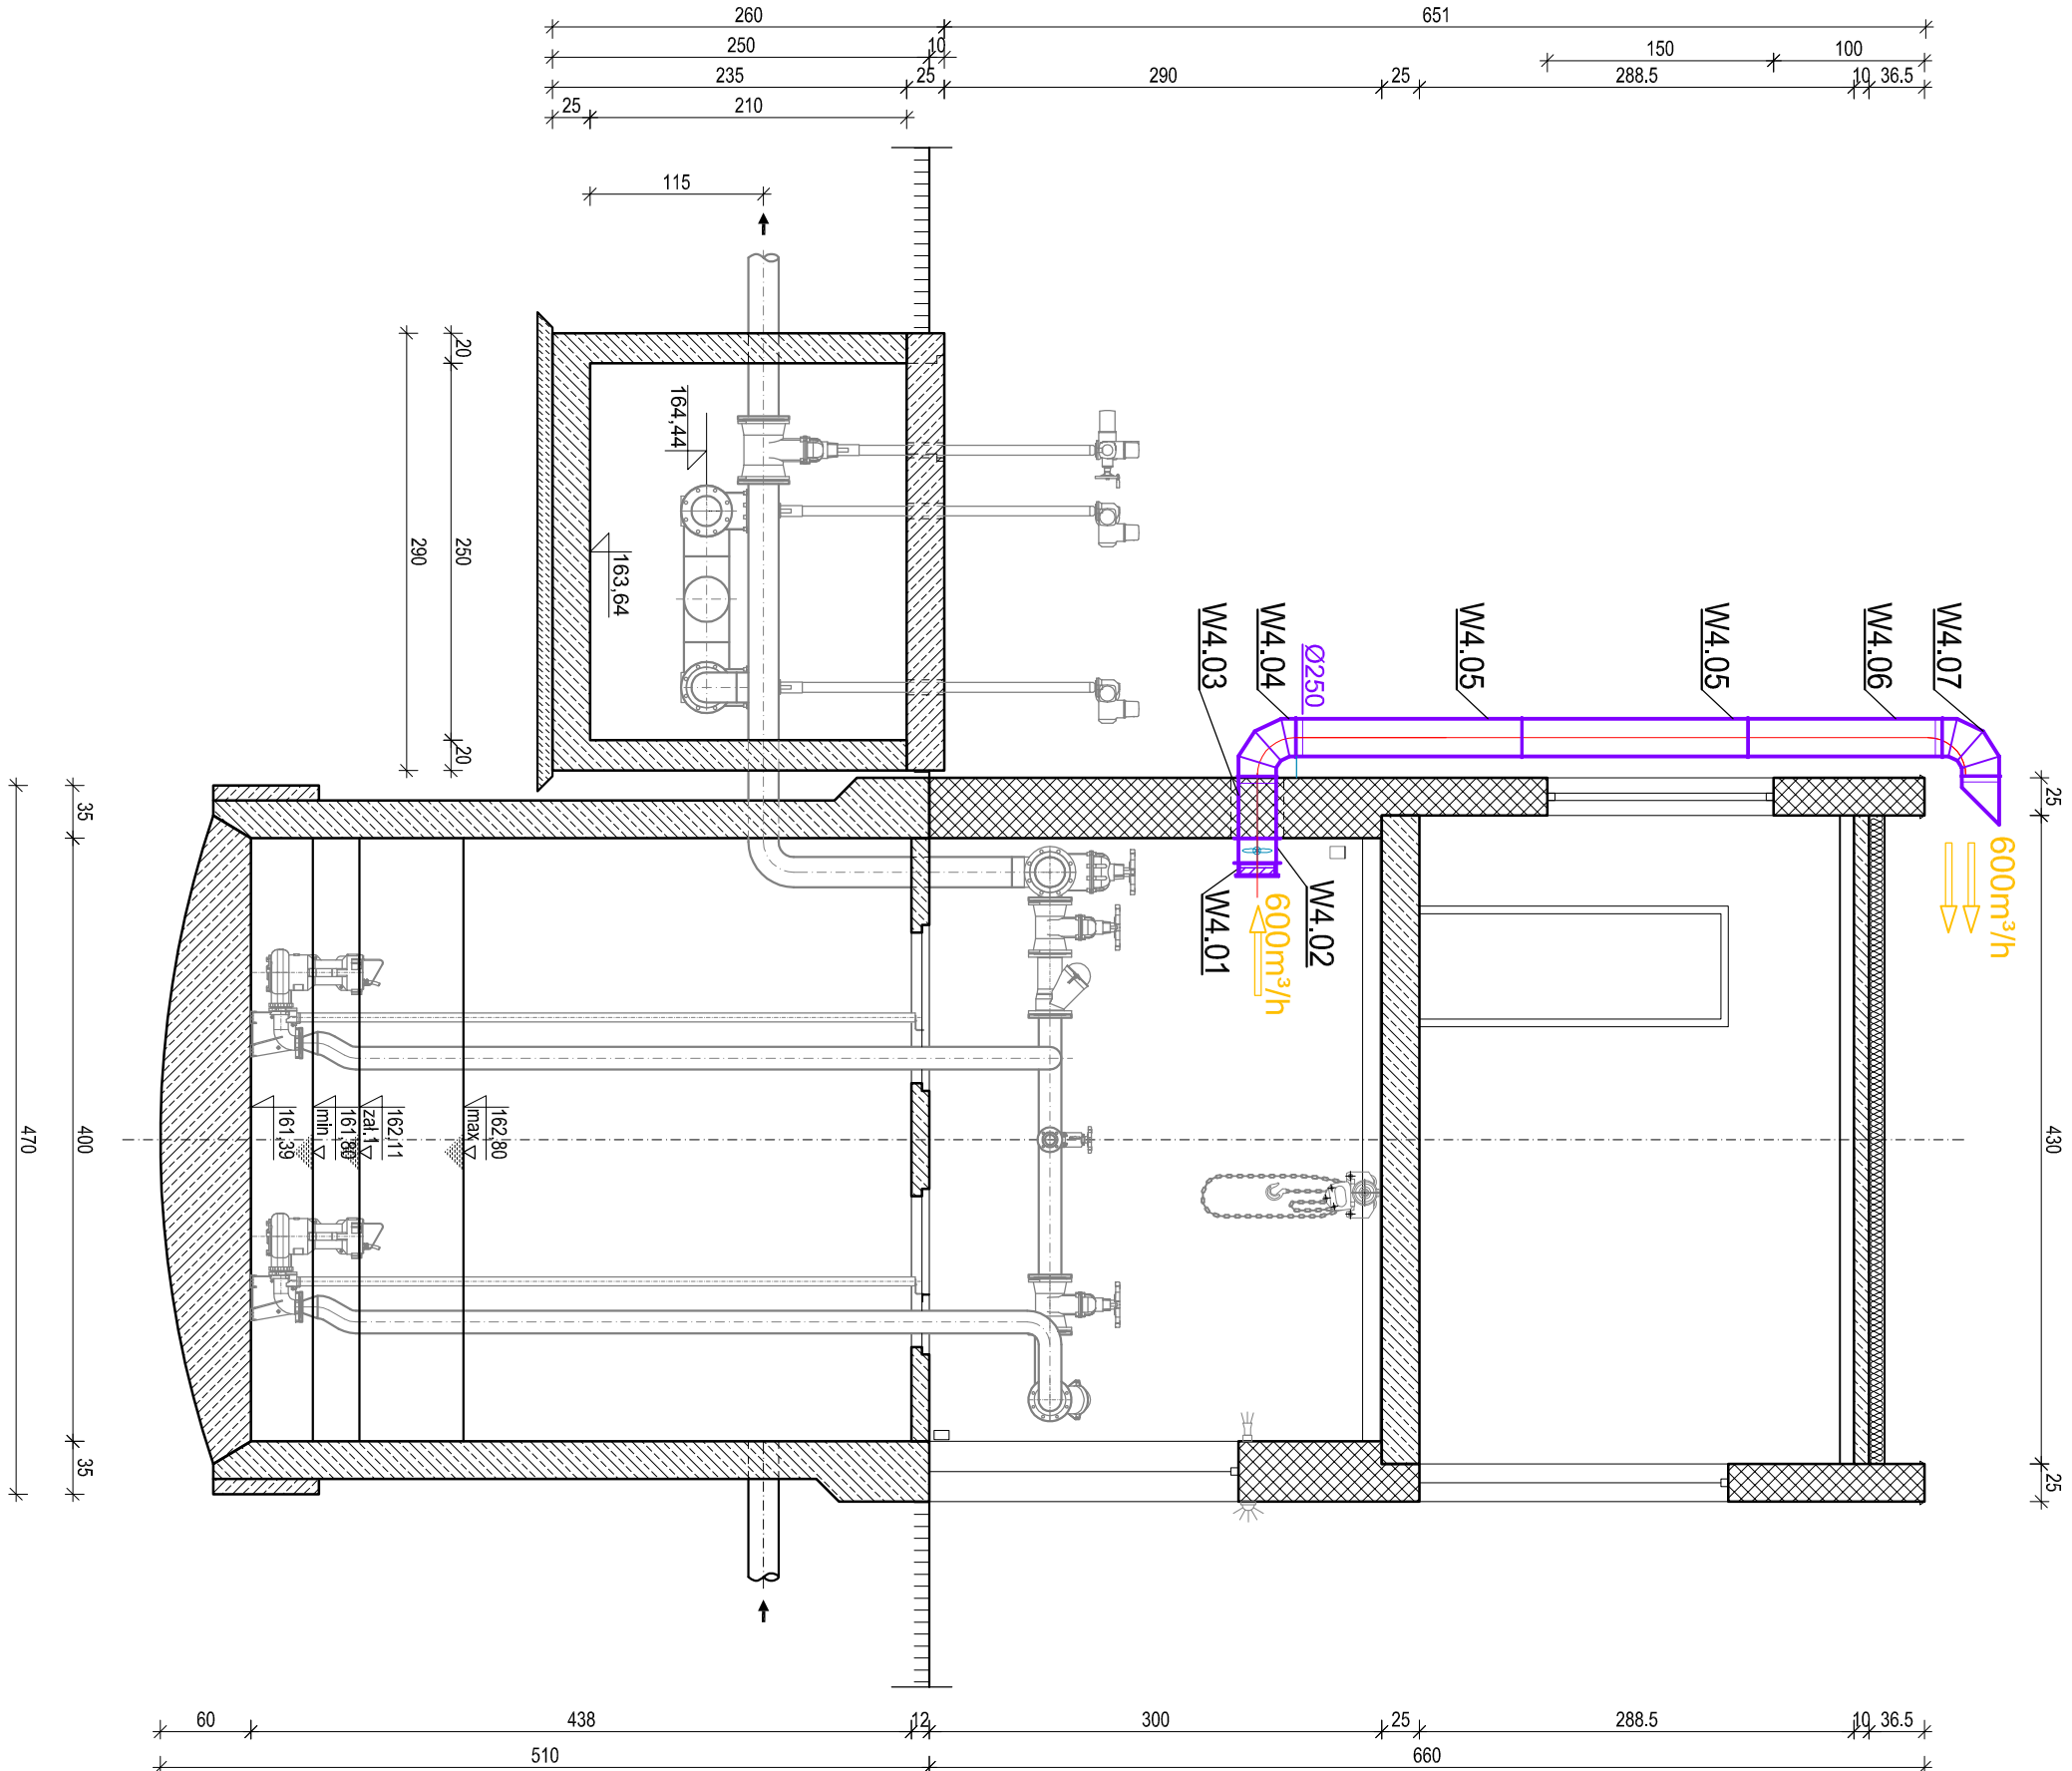

ECOKUBE

TECHNOLOGIE OCHRONY ŚRODOWISKA  
EcoKube Sp. z o.o., ul. Włocławska 128/134, 98-527 Łódź

Inwestor: GMINA TULOWICE, ul. Sokoła 1, 49-130 Tulowice

Zadanie inwestycyjne: BUDOWA I ROZBUDOWA (MODERNIZACJA) OCZYSZCZALNI ŚCIEKÓW W TULOWICACH

Nazwa opracowania: PROJEKT PRZEBUDOWY I ROZBUDOWY OCZYSZCZALNI ŚCIEKÓW W TULOWICACH

Typu rysunku: OB. 5 POMIOWA ŚCIEKÓW SIŁOWYCH - RZUT POZIOMY, PRZEMOŁ B-B - WENTYLACJA

PROJEKTOWAŁ	WKPRAWIENIA	Skala:	1:50	Data:	28.10.2024
SPRAWDZIŁ	WKPRAWIENIA	Pracownik	PT	Nr rysunku:	T05.3
mgr inż. Katarzyna Małyszewska	mgr inż. Katarzyna Małyszewska	Pracownik			