



PRZEKRÓJ A-A 1:50

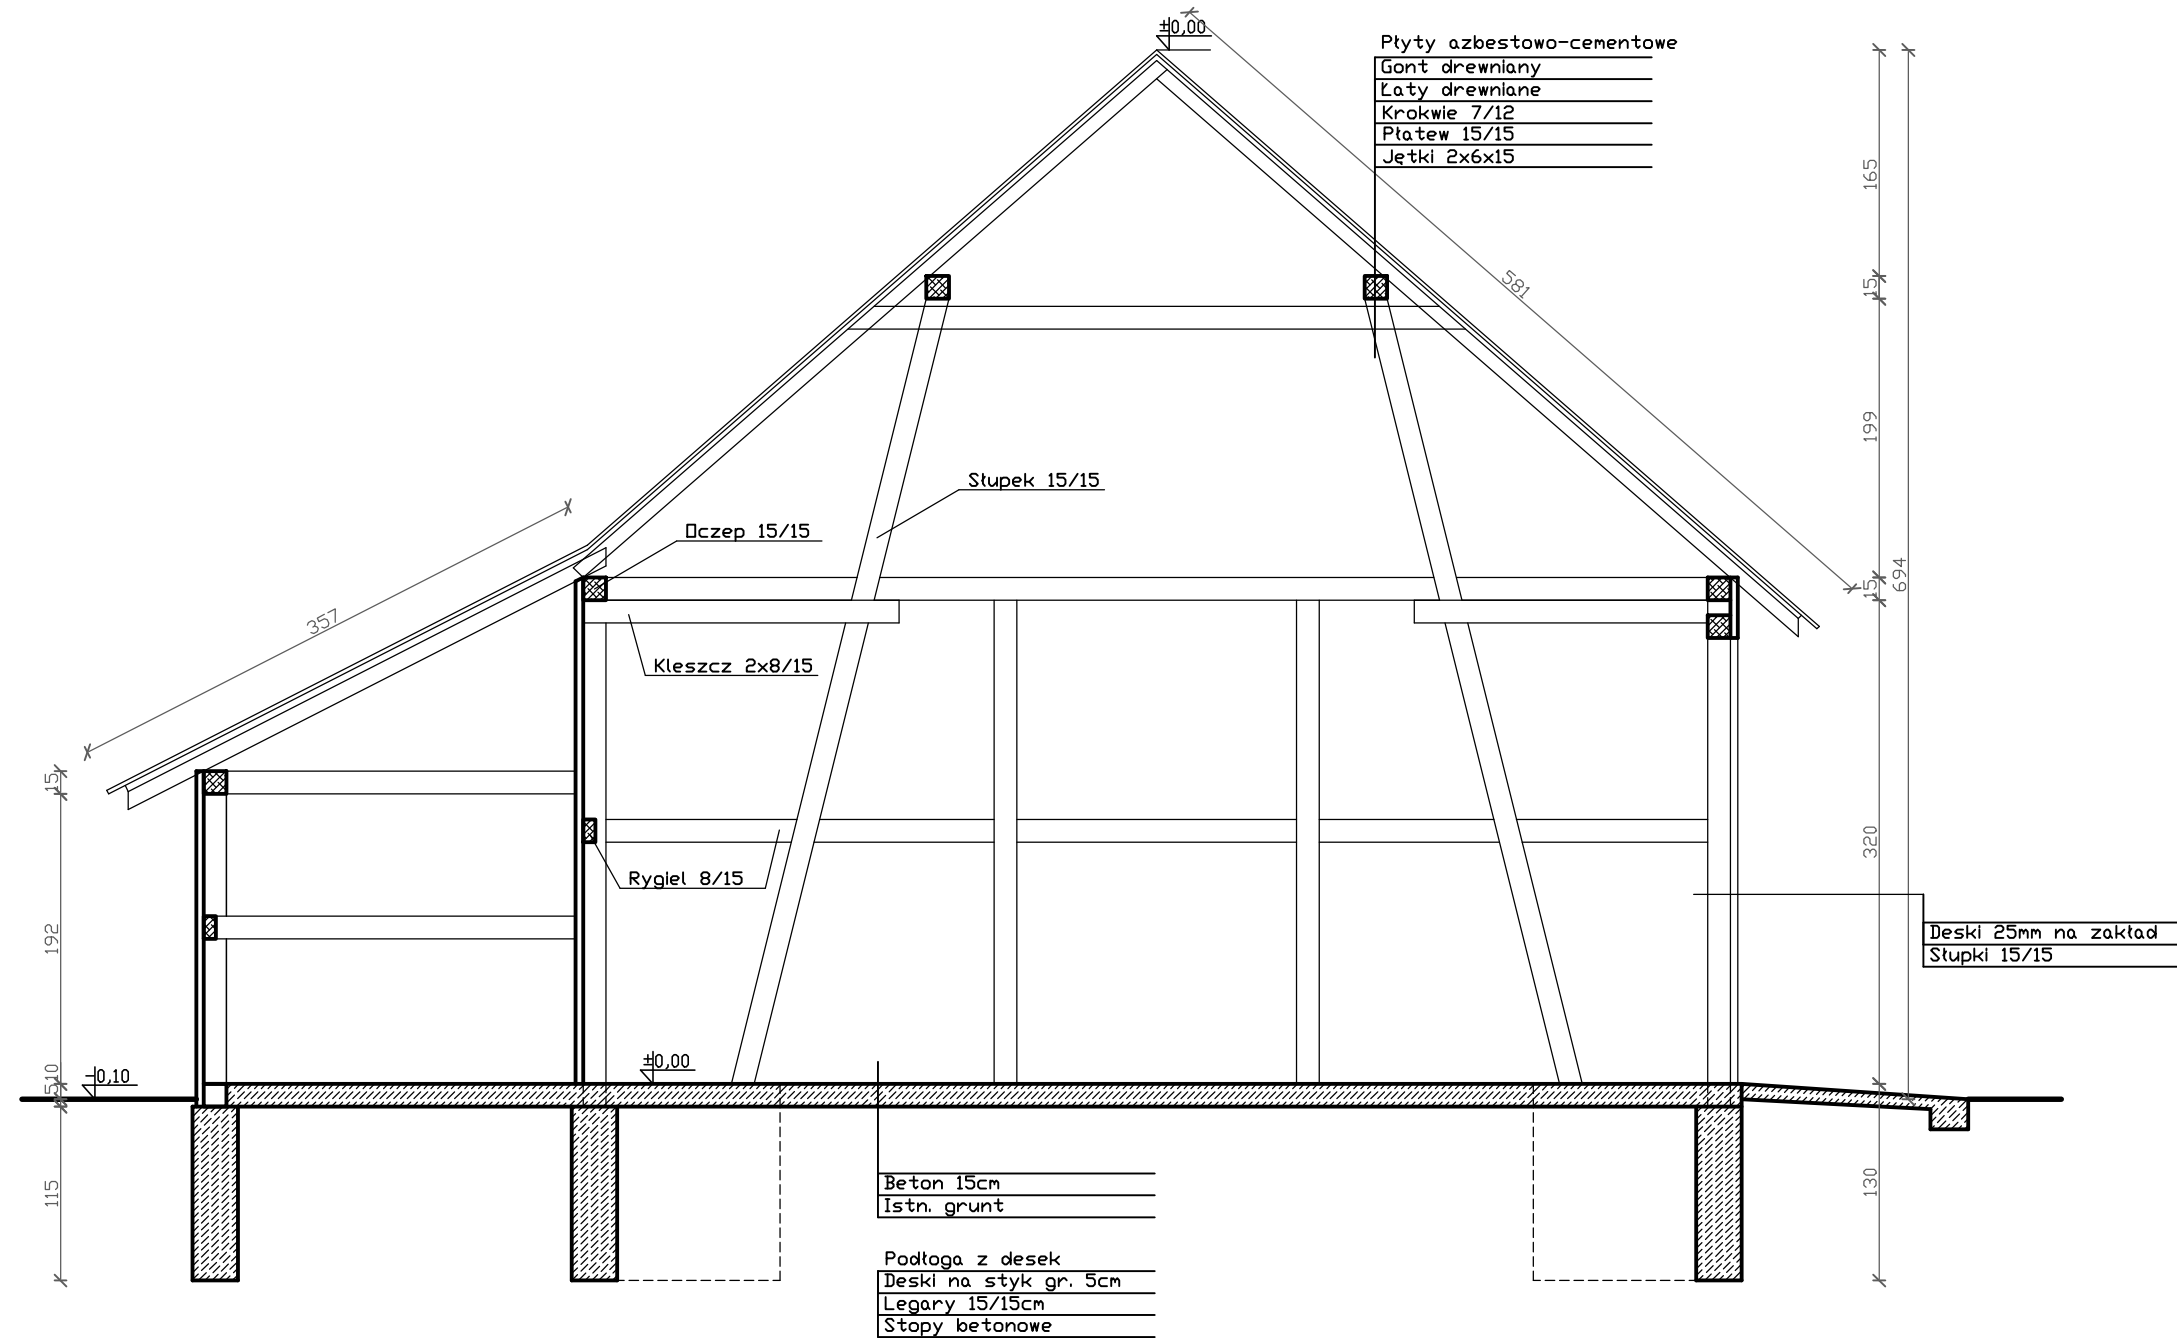

		17-200 HAJNÓWKA, UL. TOROWA 33 NIP 543-178-93-83, REGON 200366670 tel. (85) 682 35 31, 668 174 531	
Nr rys.	3	Skala	1:50
Nazwa rysunku: PRZEKRÓJ A-A			
Inwestor: Nadleśnictwo Browsk w Gruszkach 17-220 Narewka, Gruszki 10			
Nazwa i adres obiektu: Rozbiórka budynku stodoły 17-220 Narewka, Świnoroje, obręb Gruszki, nr. ew. dz. 820/17			
Projektant:		Data:	Podpis:
		Maj 2023r.	