UWAGI:

1. Wszystkie wymiary i rzędne należy sprawdzić i skoordynować na budowie przed rozpoczęciem prac.
2. Wykonawca zobowiązany jest do zapoznania się ze wszystkimi dokumentacjami branżowymi i budowlanymi przed przystąpieniem do robót.
3. Wszystkie wymiary podawane są w milimetrach. Zabrania się mierzenia bezpośrednio z rysunku. Obowiązują tylko wymiary podane w wartościach liczbowych.
4. Wszystkie wymiary są mierzone do wykończonych powierzchni ścian.
5. Obowiązkiem wykonawcy jest sprawdzenie wymiarów w naturze. W wypadku jakiejkolwiek zmiany lub różnicy zauważonej między projektem a stanem faktycznym wykonawca zobowiązany jest przekazać tę informację do biura projektowego lub do wykonawcy poszczególnych projektowanych elementów.
6. Roboty budowlano-instalacyjne muszą być prowadzone jednocześnie z równolegle prowadzona koordynacją międzybranżową.
7. Szczegółowe projekty konstrukcji, instalacji sanitarnych i elektrycznych są przedmiotem osobnych opracowań branżowych.
8. Projekt chroniony prawem autorskim. Wszelkie prawa zastrzeżone, kopiowanie i rozpowszechnianie bez zgody autora zabronione.

ZABUDOWA NR 01

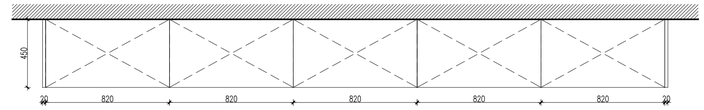

RZUT

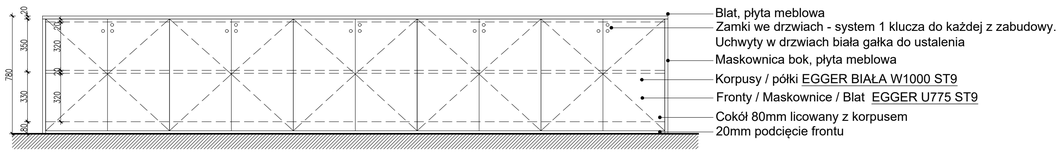

ELEWACJA

ZABUDOWA NR 01 - SZAFY NA DOKUMENTY - POM. 01, 02 - 2 SZTUKI
KORPUSY / PÓŁKI - PŁYTA MEBLOWA EGGER BIAŁA W1000 ST9
FRONTY / MASKOWNICE / BLATY - PŁYTA MEBLOWA EGGER U775 ST9 - WHITE GREY

ZABUDOWA NR 02

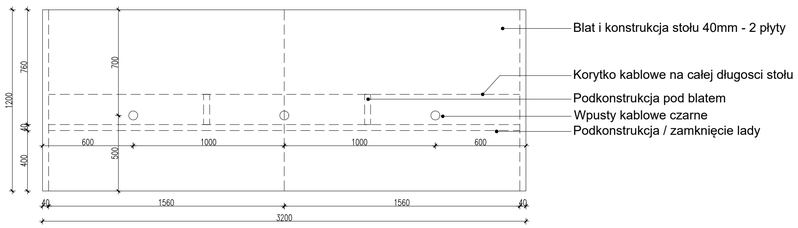

RZUT

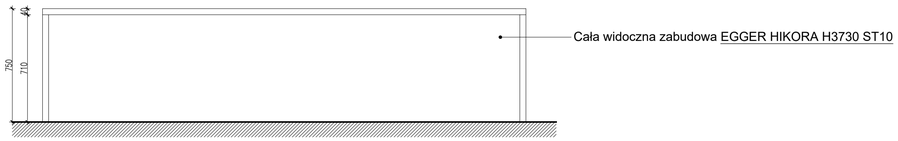

ELEWACJA

ZABUDOWA / STÓŁ NR 02 - LADA SPRZEDAŻY - POM. 01, 02 - 2 SZTUKI
PODBUDOWY NIEWIDOCZNE - PŁYTA MEBLOWA EGGER BIAŁA W1000 ST9
CAŁOŚĆ WIDOCZNA MEBLA - PŁYTA MEBLOWA EGGER HIKORA H3730 ST10

ZABUDOWA NR 03

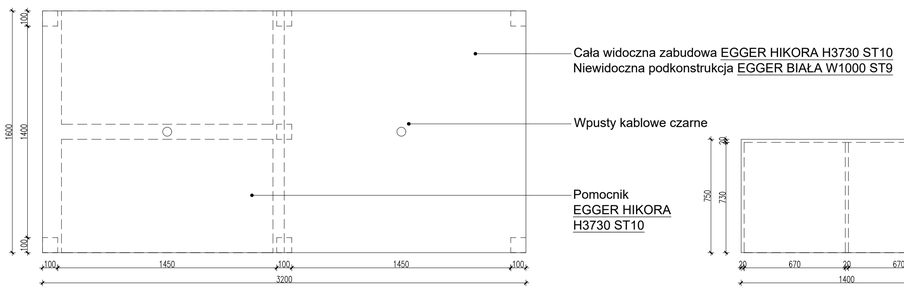

RZUT

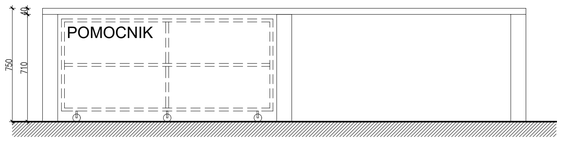

ELEWACJA

ZABUDOWA / STÓŁ NR 03 - STÓŁ WYSTAWCZY - POM. 01, 02 - 2 SZTUKI
PODBUDOWY NIEWIDOCZNE - PŁYTA MEBLOWA EGGER BIAŁA W1000 ST9
CAŁOŚĆ WIDOCZNA MEBLA - PŁYTA MEBLOWA EGGER HIKORA H3730 ST10

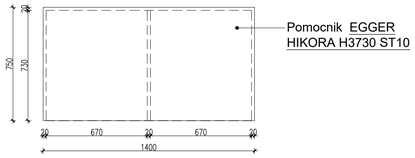

RZUT

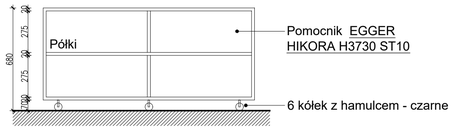

ELEWACJA

ZABUDOWA / POMOCNIK NR 03 - 4 SZTUKI
CAŁOŚĆ MEBLA EGGER HIKORA H3730 ST10
KÓŁKA CZARNE Z HAMULCEM

ZABUDOWA NR 04

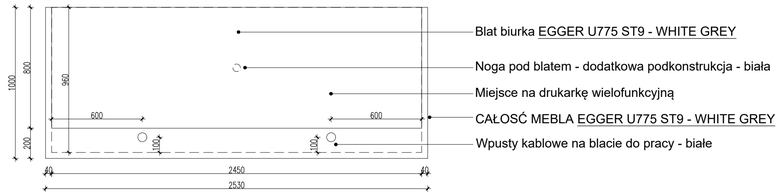

RZUT

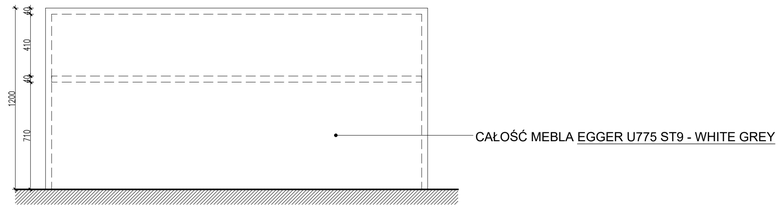

ELEWACJA

ZABUDOWA / RECEPCJA NR 04 - RECEPCJA - POM. 05 - 1 SZTUKA
CAŁOŚĆ MEBLA - PŁYTA MEBLOWA EGGER U775 ST9 - WHITE GREY

ZABUDOWA NR 05

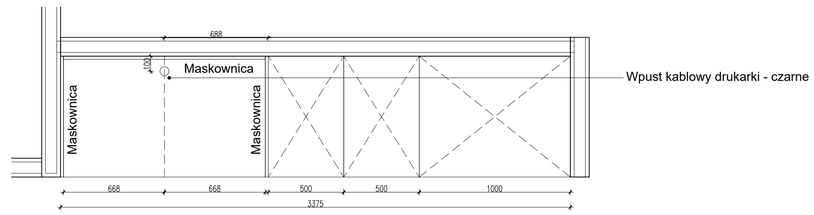

RZUT

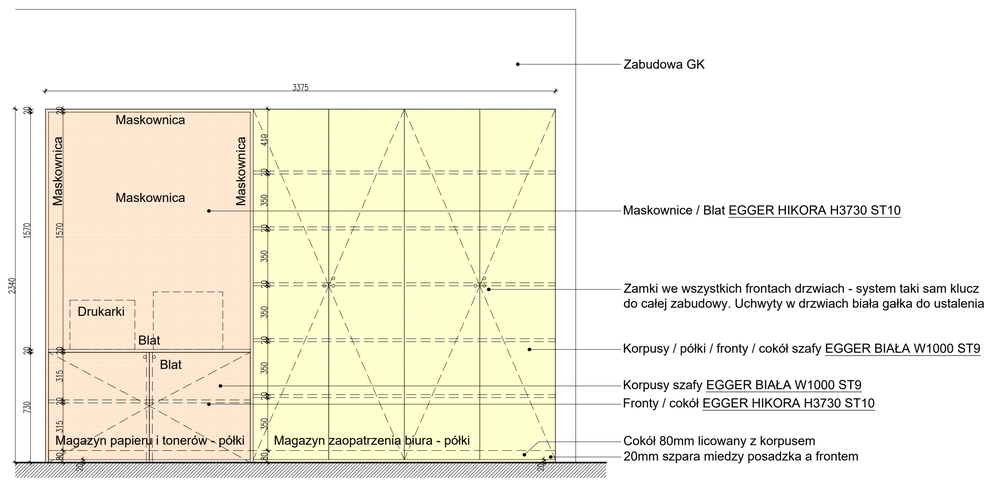

ELEWACJA

ZABUDOWA NR 05 - KOMUNIKACJA - POM. 10 - 1 SZTUKA

KORPUSY / PÓŁKI / PODBUDOWY - PŁYTA MEBLOWA EGGER BIAŁA W1000 ST9

FRONTY / COKÓŁ - PŁYTA MEBLOWA EGGER BIAŁA W1000 ST9

FRONTY / MASKOWNICE / COKÓŁ - PŁYTA MEBLOWA EGGER HIKORA H3730 ST10

RYSUNEK WSTĘPNY DO WYCENY

/ - 26.05.2023 - PIERWSZE WYDANIE

T — M I A	FAZA: WSTĘPNA		DATA: 05.23
	PROJEKT: SALON DEALERSKI SPRZEDAŻY MASZYN ROLNICZYCH WRAZ Z CZĘŚCIĄ HANDLOWĄ		FORMAT: A1
	INWESTOR: OSADKOWSKI S.A. KOLEJOWA 8, 56-420 BIERUTÓW	NUMER PROJEKTU: 2203	SKALA: 1:20@A1
TOMASZ 609 MOROZ 079 ARCHITECTS 659	TYTUŁ: RYSUNKI MEBLI DO ZABUDOWY 1z3 RZUTY / ELEWACJE	NR RYSUNKU: A09	REWIZJA: /

© CONCEPTIME - OSADKOWSKI SA\01 TRANSCRYBECI\10 JOB\2203 NAWYSLOW\05 ARCHITEKTURA\02 RYSUNKI\ROBOCZE\2203_A_NAWYSLOW.DWG