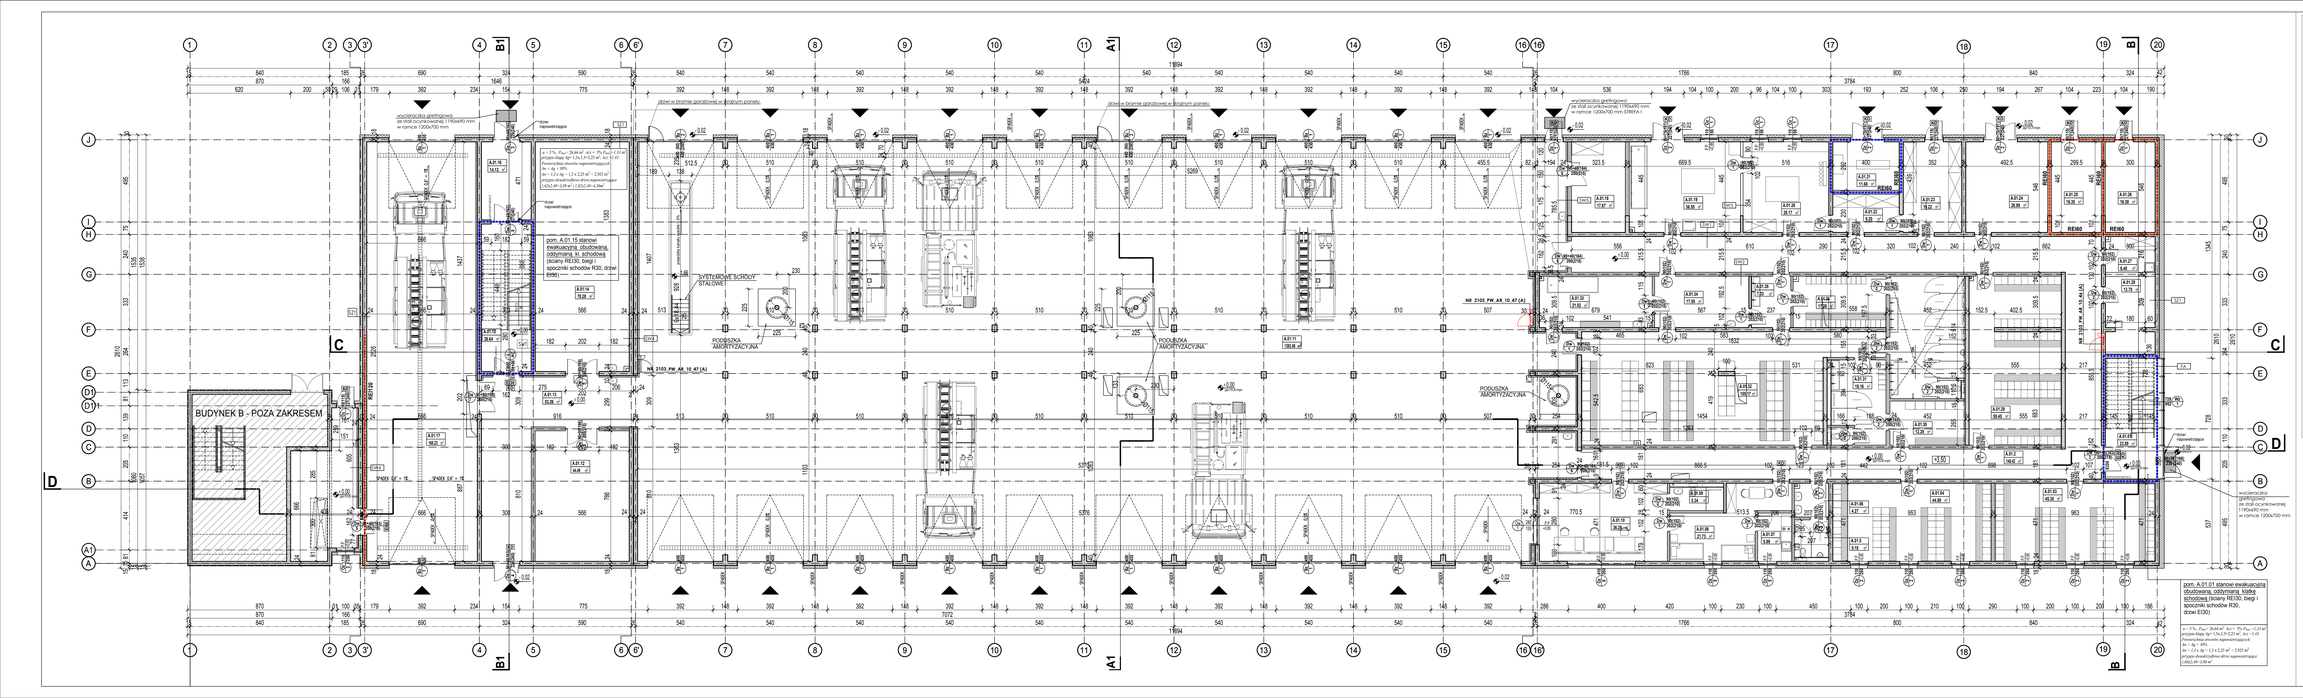

ZESTAWIENIE POWIERZCHNI BUDYNKU A			
PARTER			
NR POM.	NAZWA POM.	POSADZKA	POW.
A.01.01	Kabla schodowa	Mikrocement dekoracyjny	33.59
A.01.02	Komunikacja	Gres	146.42
A.01.03	Ścianka oddzielenia wiekowej	Gres	45.35
A.01.04	Ścianka oddzielenia wiekowej	Gres	44.89
A.01.05	Toaleta	Gres	5.16
A.01.06	Przedsionek toalety	Gres	4.27
A.01.07	Pom. socjalne	Linoleum	5.68
A.01.08	Szatnia wypoczynku	Linoleum	21.73
A.01.09	Łazienka	Gres	5.34
A.01.10	Pom/ dziecięcy	Linoleum	36.29
A.01.11	Garaż	Przemysłowa betonowa	1093.58
A.01.12	Magazyn sprzętu	Przemysłowa betonowa	44.48
A.01.13	Komunikacja	Przemysłowa betonowa	63.26
A.01.14	Warsztat naprawczy	Przemysłowa betonowa	76.39
A.01.15	Kabla schodowa	Mikrocement dekoracyjny	28.64
A.01.16	Przedsionek	Beton	14.13
A.01.17	Komunikacja pojazdów	Przemysłowa betonowa	169.23
A.01.18	Pom. obsługi pod. pomieszczeń	Przemysłowa betonowa	12.67
A.01.19	Pom. ładne myda SOJO	Gres	36.55
A.01.20	Magazyn SOJO	Gres	11.68
A.01.21	Spopiołowania	Przemysłowa betonowa	31.90
A.01.22	Magazyn SOJO	Gres	9.20
A.01.23	Magazyn SOJO	Gres	19.22
A.01.24	Pomieszczenie techniczne	Gres	26.89
A.01.25	Pomieszczenie hydrofornia	Gres	16.30
A.01.26	Pomieszczenie hydrofornia	Gres	16.38
A.01.27	Pomieszczenie gospodarcze	Gres	10.58
A.01.28	Magazyn środka/ozonu	Gres	10.78
A.01.29	Pomieszczenie wiekowej	Gres	59.45
A.01.30	Ścianka oczyta	Gres	12.29
A.01.31	Pomieszczenie obsługi	Gres	18.16
A.01.32	Szatnia/ szatnia	Gres	109.17
A.01.33	Pomieszczenie myda i decyzji	Gres	21.02
A.01.34	Suszarnia	Gres	17.55
A.01.35	Biura	Gres	7.33
A.01.36	Ścianka oczyta myda i decyzji	Gres	17.26
A.01.37	Wycieraka napisu	Gres	33.29
		SUMA	2521.85

LEGENDA:
- ŚCIANA KONSTRUKCYJNA ŻELBETOWA
- ŚCIANA Z BLOCZKÓW WAPIENNO PIASKOWYCH 24 CM
- ŚCIANA Z BLOCZKÓW WAPIENNO PIASKOWYCH 12 CM
- WIDOWA MINERALNA
- OKNO - OZNACZENIE OKIEN
- 200 - SZEROKOŚĆ W ŚWIETLE PRZEJŚCIA
- 2015 - WYSOKOŚĆ W ŚWIETLE PRZEJŚCIA
- C - OZNACZENIE DRZWI
- 70,00 - WYSOKOŚĆ OKNA 0 PODŁOGI PARTERU
- 4,78 - RZĘDNA POSADZKI
- Fpod hydrantu
- A.02.01 - NR POM.
- 7,50 H10 - POW.użytk.(m²)
- POWIERZCHNIA WYDZIELONE POŻARowo (OKNOWAJĄCE) O ODRĘBNA STREFIE POŻAROWEJ
- POWIERZCHNIA WYDZIELONE POŻARowo NIE OKNOWAJĄCE O ODRĘBNEJ STREFY POŻAROWEJ

PROJEKT WYKONAWCZY

TYTUŁ:
JEDNOSTKA RATOWNICZO-GAŚNICZA W TYNCU MAŁYM Z HALĄ SZKOLENIOWĄ.

ADRES INWESTYCJI:
UL. SZKOLNA 55-040 TYNIEC MAŁY, GMINA KOBIERZYCE, DZ. NR(OTOŻ) 120, AM-1, OBRĘB: 0029 TYNIEC MAŁY, JEDNOSTKA EWIDENCYJNA: 020702

INWESTOR:
KOMENDA WOJEWÓDZKA PAŃSTWOWEJ STRAŻY POŻARNEJ WE WROCŁAWIU
ul. Bernarda 128, 54-502 Wrocław

OPRACOWANIE PROJEKTU:
bc Just building Consultants Sp. z o.o. Sp.k.
ul. Jana Długosza 13a
51-162 Wrocław, Polska
e-mail: biuro@bbconsultants.pl

BRANŻA:
ARCHITEKTURA

PROJEKTANT:	mgr inż. Agnieszka Fedorko mgr inż. Paweł Ciborowski mgr inż. Hanna Kuśmierek mgr inż. Agnieszka Kuśmierek	
SPRAWDZAJĄCY:	mgr inż. Agnieszka Fedorko nr upr. 286/08	
FUNKCJA BUDYNKU:	**BUDYNEK JRG - RSUT POŻOGNIA S**	
NUMER RYSUNKU:	**2103_PW_AR_10_01(A)**	
SKALA:	**1:100**	DATA: **10.2021**
ARKUSZ:	**II. 1**	WERSJA: **00**

A = 1% · P_{ewak}= 39,44 m² · A_{ST} = 5% · P_{ewak} = 1,0 m² przyjęto klapy 4gr= 1,5x1,5=2,25 m² · A_{ST} = 1,45 Powierzchnia otworów napowietrzających: A_{ST} = 2,25 m² · A_{ST} = 1,45 m² A_{ST} = 3 g = 3 g = 1,5 x 2,25 m² = 2,925 m² przyjęto dwa/trzy/inne okno napowietrzające 1,45x2,40 = 3,96 m²