Typ balustrady 1

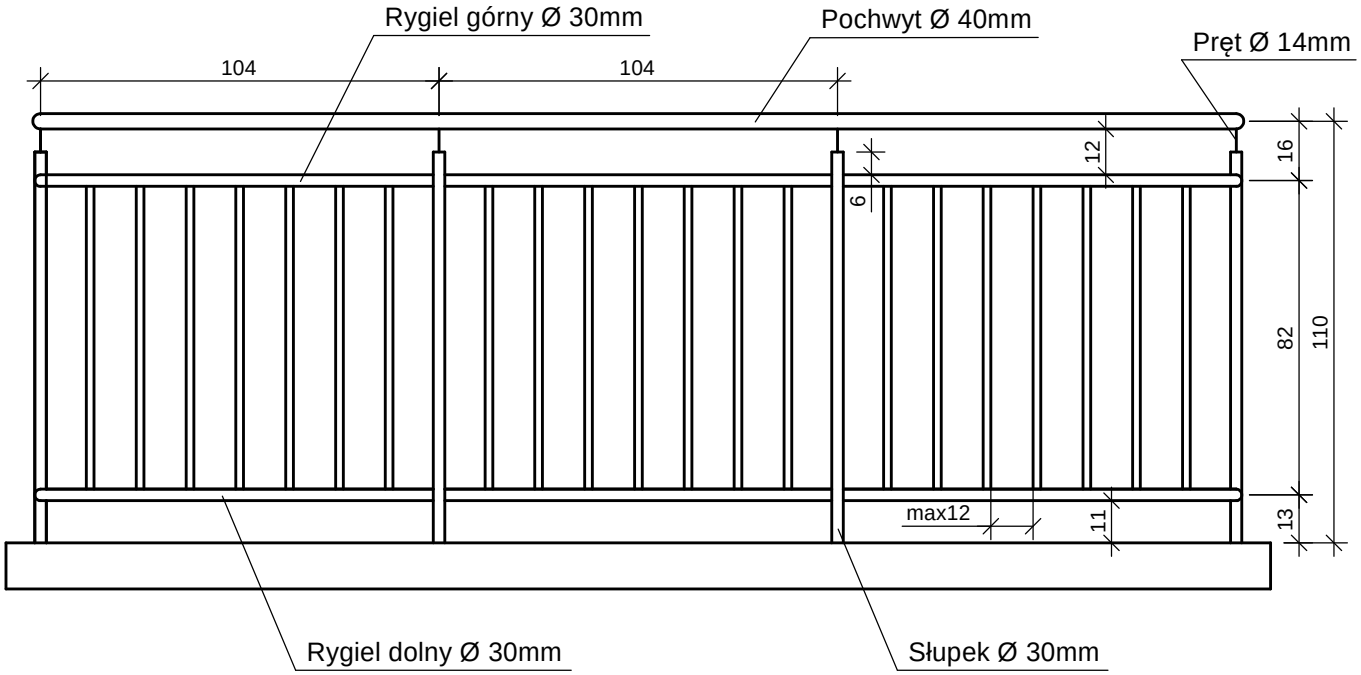

Typ balustrady 2

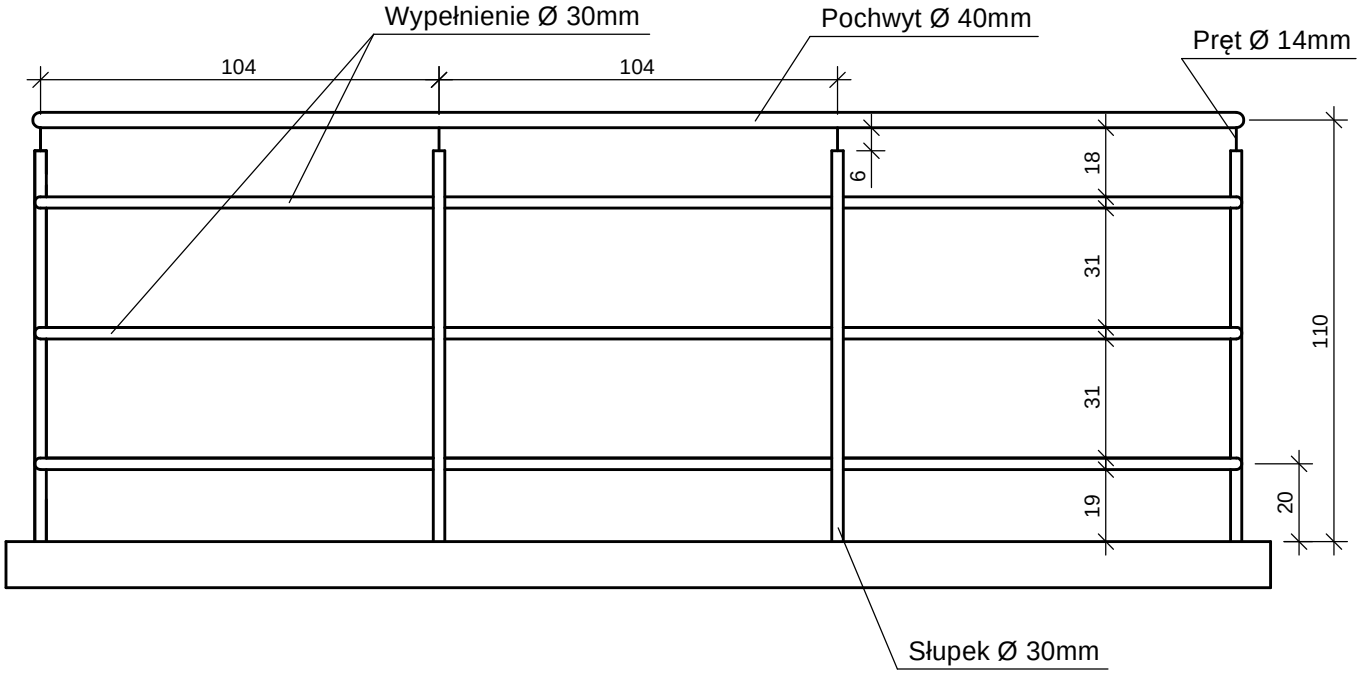

AKAM USŁUGI INWESTYCYJNE 80-298 Gdańsk, ul. Choczewska 16, e-mail: akamm@wp.pl			
inwestor Dom Pomocy Społecznej "LEŚNY" Zaskoczyn 11 83-041 Mierzeszyn		opracował mgr inż. Andrzej Zajączkowski UPR. NR GP-KZ-7210/244/90	podpis
obiekt Modernizacja tarasu w obiekcie Dom Pomocy Społecznej "LEŚNY" w Zaskoczynie			
branża ARCHITEKTURA	faza PW	nazwa rysunku Balustrady	nr rys. 6
data maj 2022	skala 1:20		