


RZUT PARTERU

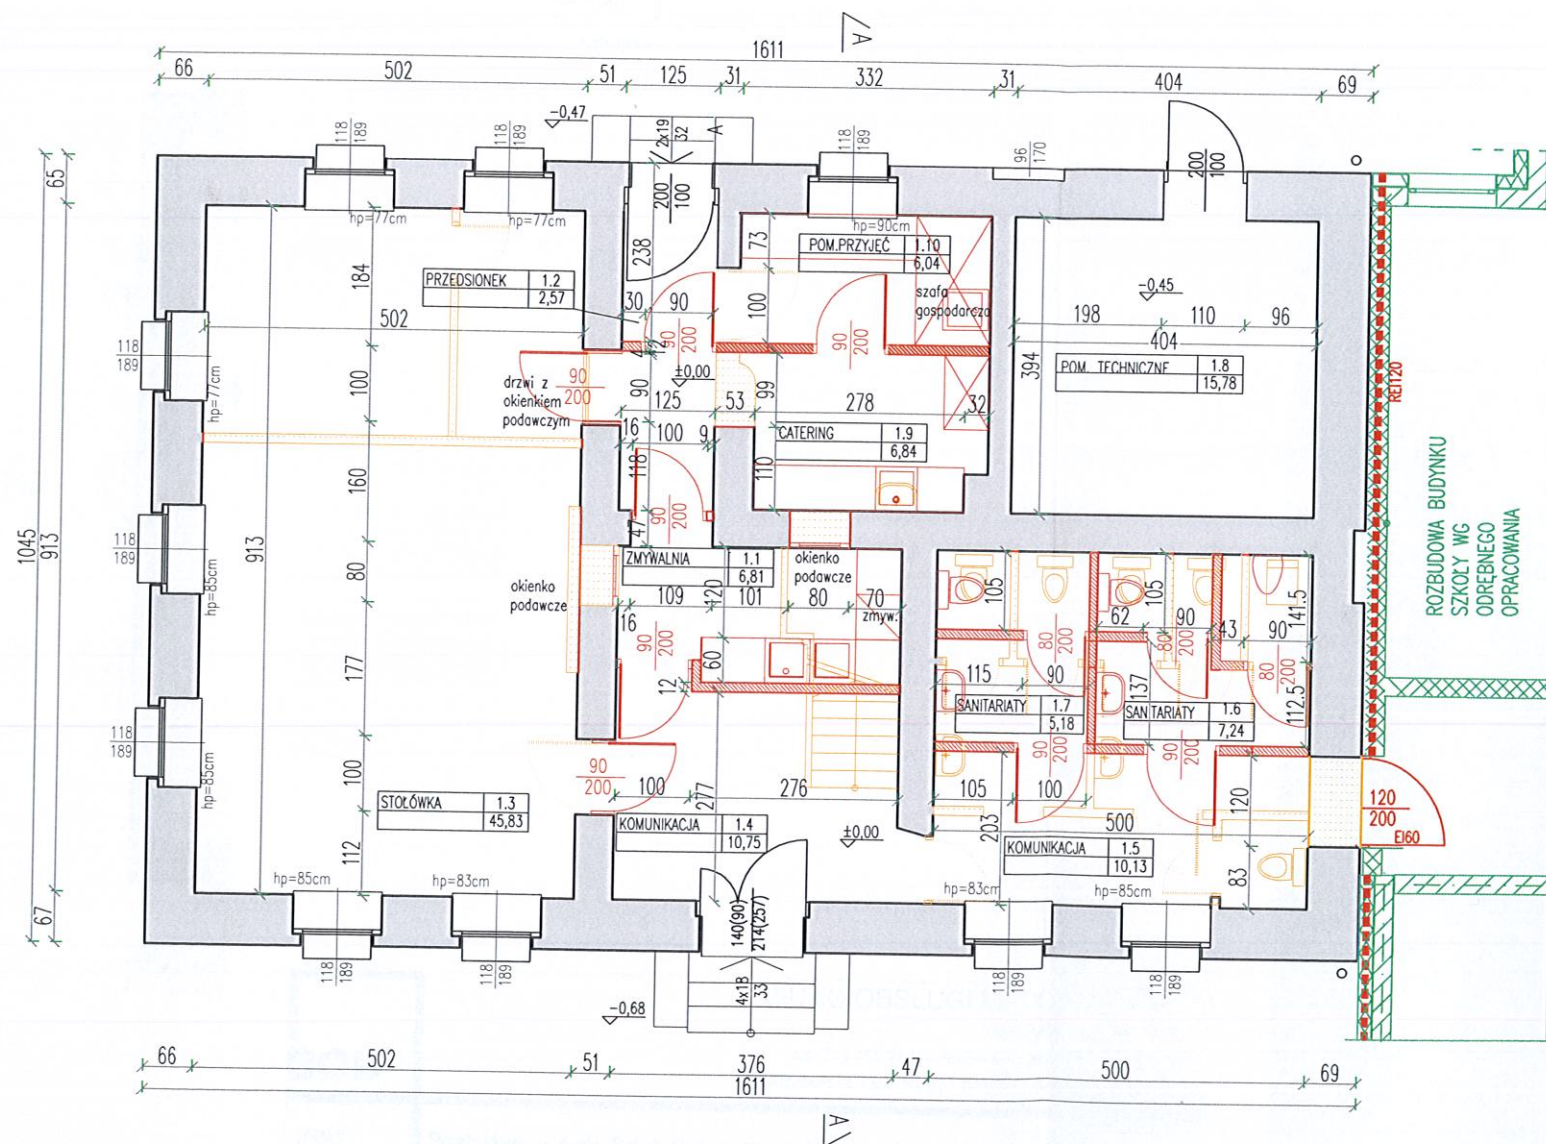

WOJEWÓDZKI URZĄD
OCHRONY ZABYTKÓW
we Wrocławiu

LEGENDA:

- ELEMENTY DO DEMONTAŻU
- ELEMENTY PROJEKTOWANE
- ELEMENTY ISTNIEJĄCE
- ODDZIELENIE POŻAROWE
- ELEMENTY ODRĘBNEGO OPRACOWANIA

BOB

BIURO OBSŁUGI BUDOWNICTWA

MARIUSZ FABJANOWSKI
tel. 713 459 264/ e-mail: pracownia.bob@gmail.com
ul. Kluczborska 13/1, 50-323 Wrocław/ www.bob-projekty.pl

TEMAT PROJEKTU	Przebudowa budynku Szkoły Podstawowej w Miłoszycach przy ulicy Głównej 24 w celu wyodrębnienia stołówki oraz dwóch sal lekcyjnych			
OBIEKT	budynek publicznej szkoły podstawowej - Kategoria: IX			
ADRES	ul. Główna 24, 55-220 Miłoszyce			
ADRES GEOD.	dz. nr 275, 476/2, obręb Miłoszyce			
INWESTOR	Gmina Jelcz-Laskowice			
PROJEKTOWAŁ	Imię i nazwisko	Data	Nr uprawnień	Podpis
SPRAWDZIŁ	mgr inż. arch. Jakub Chojnacki	12.2021	07/DSOKK/2016	<i>[Signature]</i>
WSPÓŁPRACA	mgr inż. arch. Agnieszka Wicińska - Potaczała	12.2021	30/DSOKK/2018	<i>[Signature]</i>
TEMAT RYSUNKU	inż. Eliza Burasińska	12.2021	-	
BOB/21/40	RZUT PARTERU			
NR PROJEKTU	PAB	A	1:100	A-01
	STADIUM	BRANŻA	SKALA	NR RYSUNKU NR. STR.