


Przekrój I-I

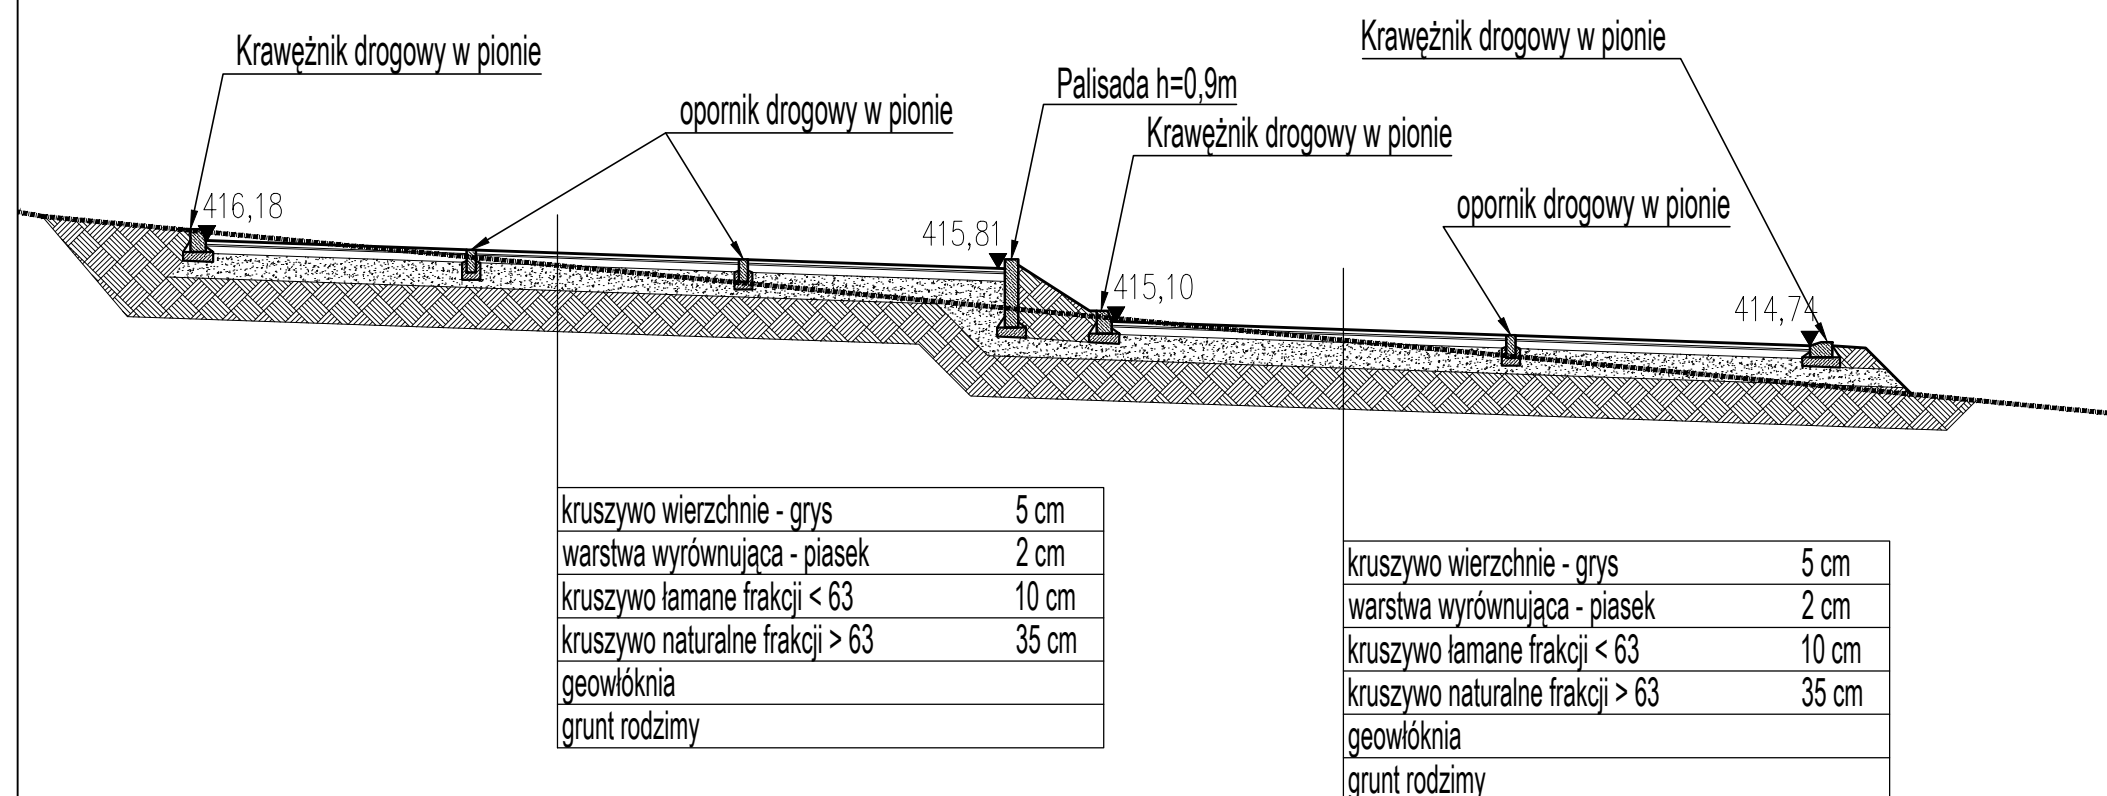

Przekrój II-II

**JACEK WĘGLARSKI**  
30-376 KRAKÓW, ul. ZAKRZOWIECKA 47/23 TEL. +48 698 69 22 44, E-MAIL: biuro@warchitekci.pl

Nazwa Obiektu Budowlanego :

**BUDOWA PARKINGU LEŚNEGO**

Zakres projektu Budowlanego :

**PROJEKT TECHNICZNY**

Lokalizacja Obiektu Budowlanego :

**POGORZANY, Gmina JODŁOWNIK, Powiat LIMANOWSKI  
Część Dz. nr 464 Obręb POGORZANY**

Inwestor :

**SKARB PAŃSTWA PAŃSTWOWE GOSPODAROSTWO LEŚNE  
LASY PAŃSTWOWE - NADLEŚNICTWO LIMANOWA  
34-600 Limanowa, ul. Kopernika 3**

Tytuł rysunku :

**PRZEKROJE I-I, II-II**

**ZESPÓŁ PROJEKTOWY**

Imię i Nazwisko Projektanta: <b>mgr inż. arch. Jacek WĘGLARSKI</b>	Nr uprawnień budowlanych: <b>Rz/A-10/11</b>	Podpis:
-----------------------------------------------------------------------	------------------------------------------------	---------

Imię i Nazwisko Projektanta dróg: <b>mgr inż. Wanda CENA</b>	Nr uprawnień budowlanych: <b>60/98</b>	Podpis:
-----------------------------------------------------------------	-------------------------------------------	---------

Data opracowania: <b>Grudzień 2022</b>	Skala: <b>1:100</b>	Nr rysunku: <b>A-01</b>
-------------------------------------------	------------------------	----------------------------