
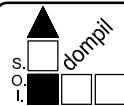


PRZEKRÓJ BIEŻNI

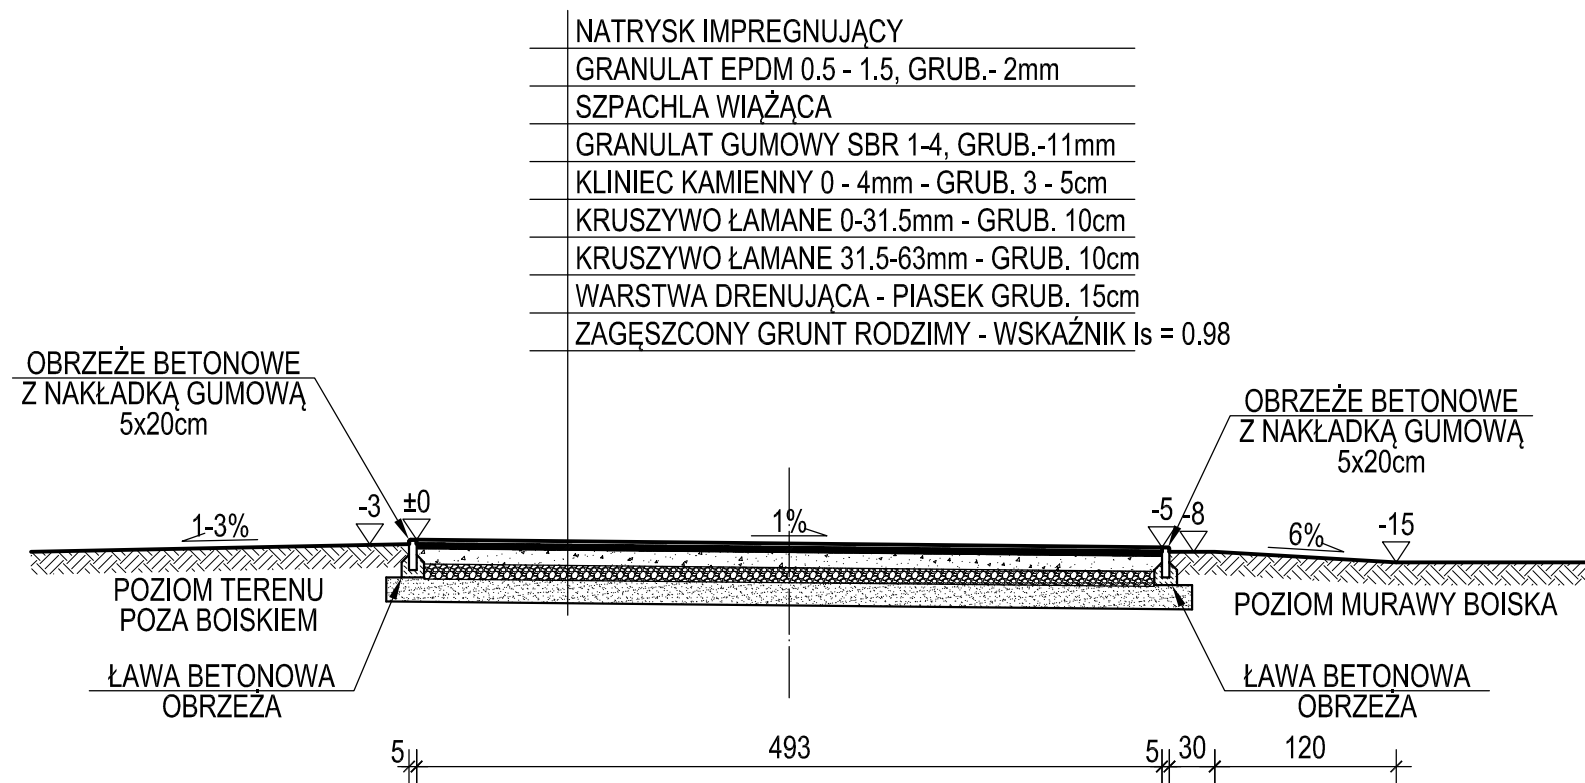

Spółdzielnia Obsługi Inwestycyjnej "Dompil"

64-920 Piła ul. Sikorskiego 33 tel/fax (67) 214-80-01

Inwestor	GMINA LUBASZ, 64-720 LUBASZ UL. CHROBREGO 37			Branża:	budowl.
Nazwa obiektu	BIEŻNIA I OBIEKTY LEKKOTŁATEYCZNE STADIONU W LUBASZU			Skala:	1:20
Adres	LUBASZ UL. SPORTOWA, DZIAŁKI NR 493/2, 494			Nr rysunku:	B07
Nazwa rysunku	PRZEKRÓJ KONSTRUKCYJNY BIEŻNI				
Projektował:	mgr inż. Tomasz Zasada upr. do proj. w spec. konstrukcyjno-budowlanej bez ograniczeń	Nr uprawnień UAN-8345/910/85	Data MAJ 2023	Podpis:	