


ELEWACJA WSCHODNIA 1: 100  
WARIANT 3

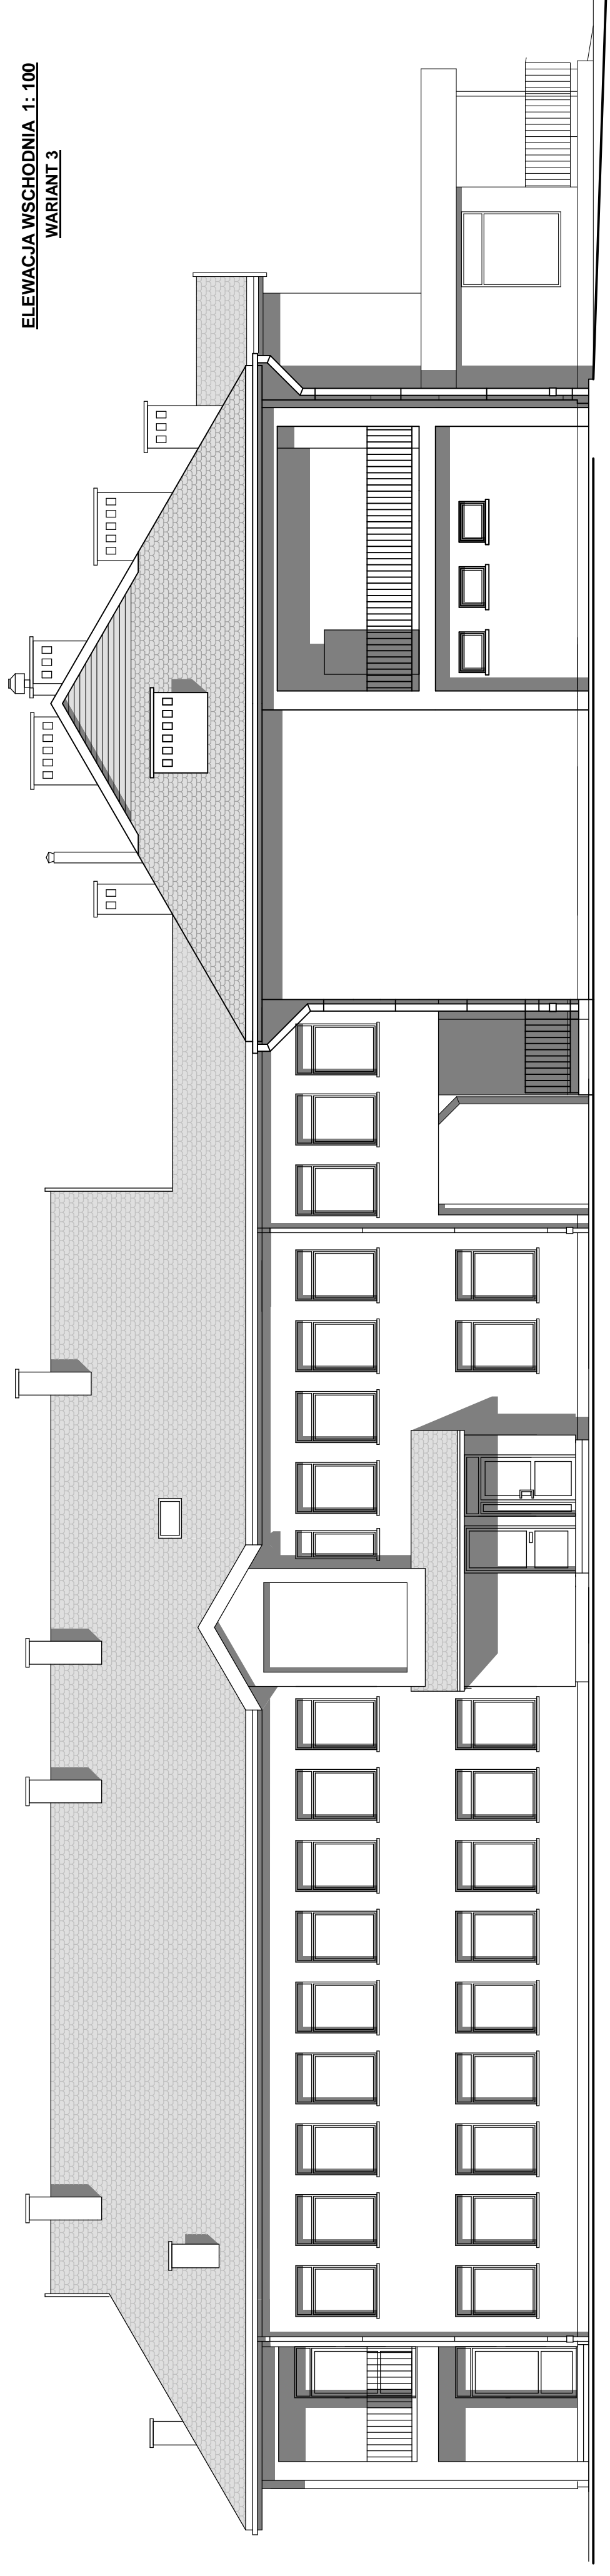

ELEWACJA ZACHODNIA 1: 100  
WARIANT 3

