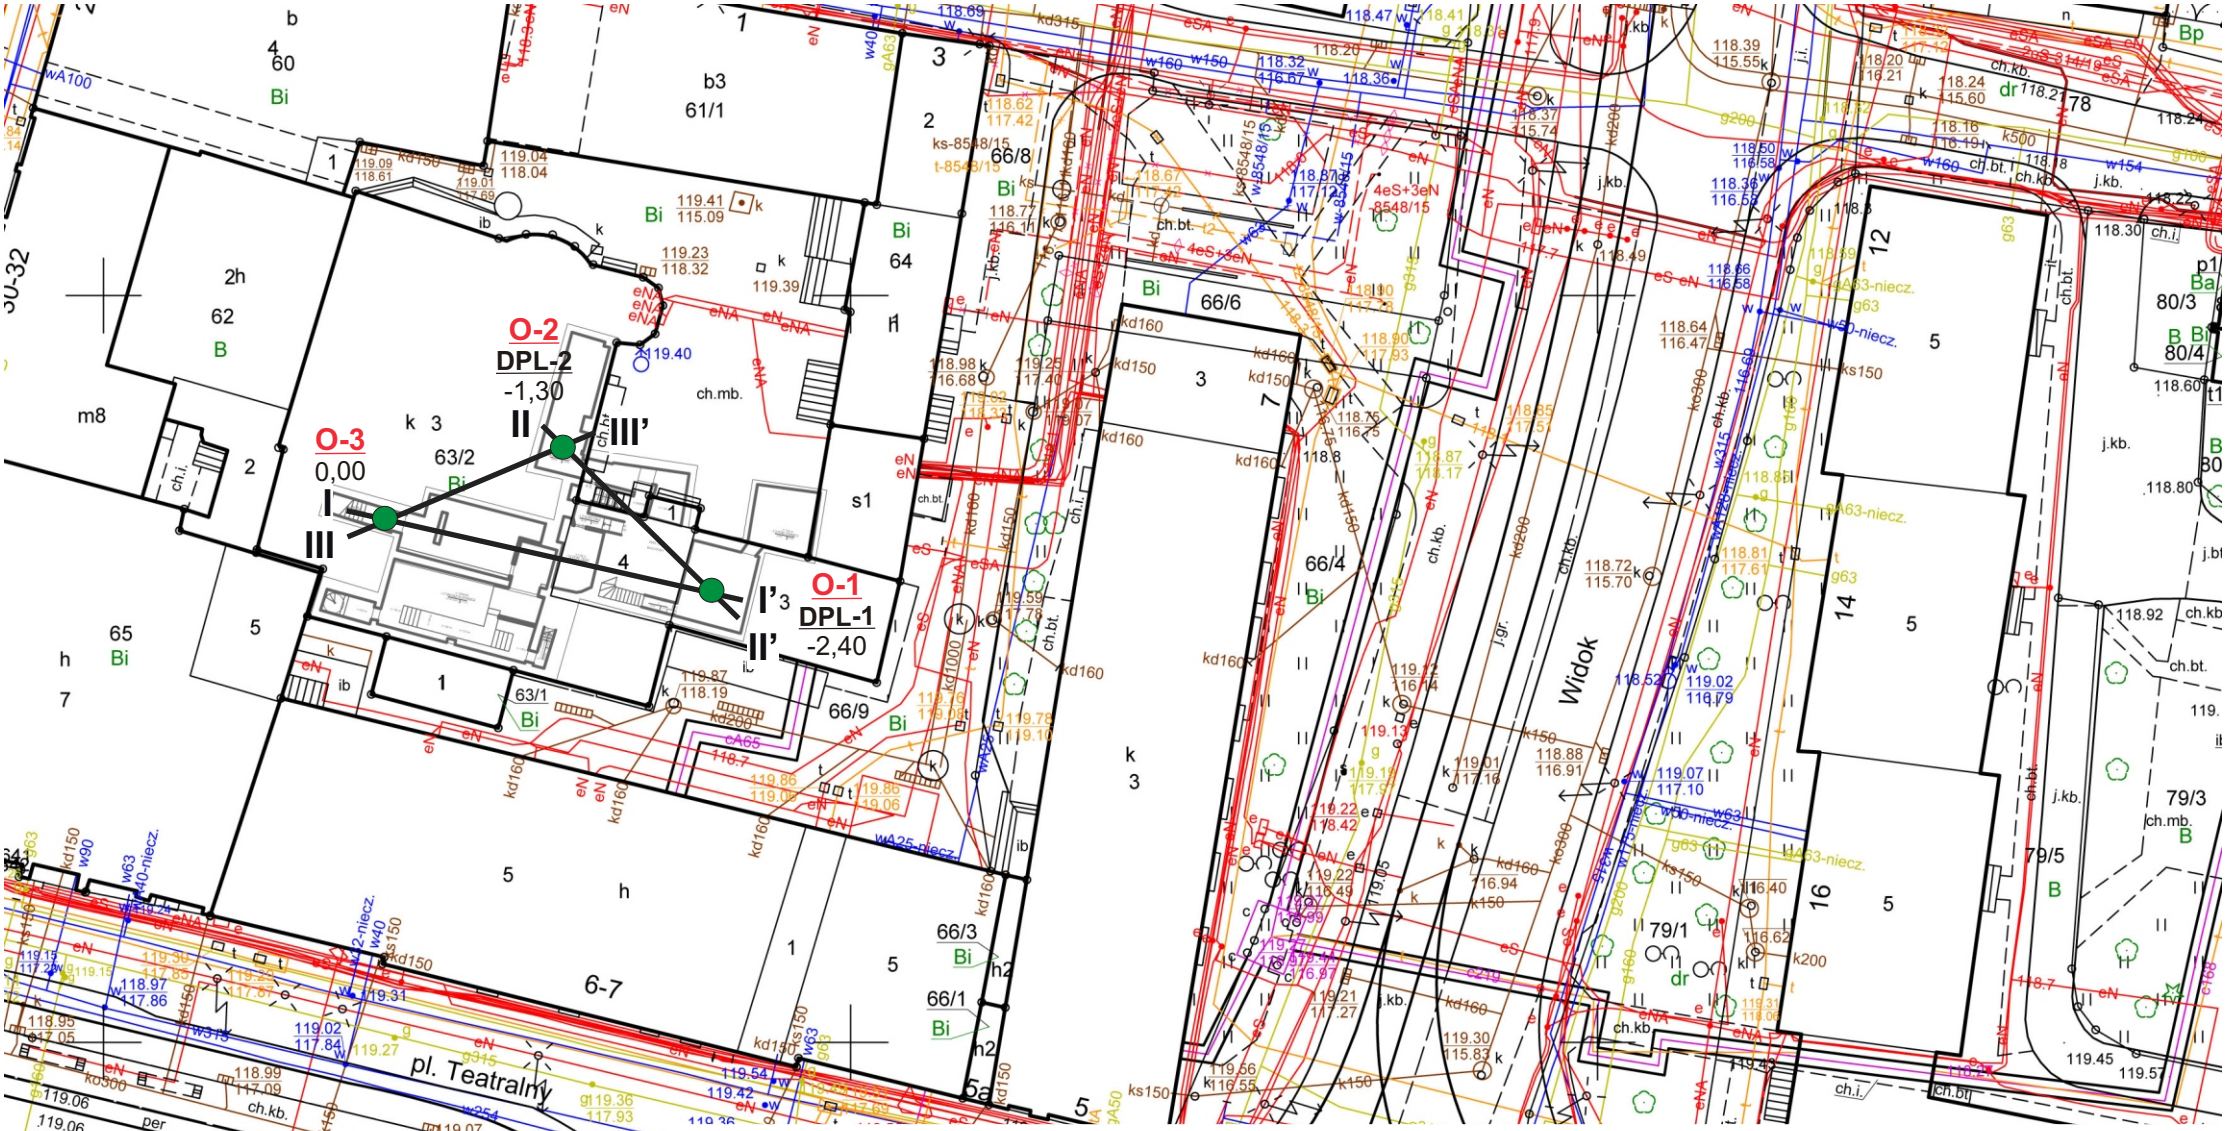

LEGENDA:

- lokalizacja otworu geologiczno - inżynierskiego / lokalizacja sondowania dynamicznego DPM

O-3 — oznaczenie otworu geologiczno - inżynierskiego

DPL-3 — oznaczenie sondowania DPM

123,1 — rzędna [[m] zaniwelowana do głębokości stabilizacji pierwszego poziomu wód gruntowych w otworze O-3]

I — I' - przekrój geologiczno-inżynierski

GEOSYSTEM
JACEK JASTRZĘBSKI

Zał. nr 4

DOKUMENTACJA GEOLOGICZNO - INŻYNIERSKA
dla remontu i przebudowy budynku Sceny Kameralnej Teatru Polskiego
przy ulicy Świdnickiej we Wrocławiu

Opracował:		PLAN SYTUACYJNY Z LOKALIZACJĄ PUNKTÓW BADAWCZYCH	SKALA 1:500
Nazwisko	Podpis		
mgr J. Jastrzębski			