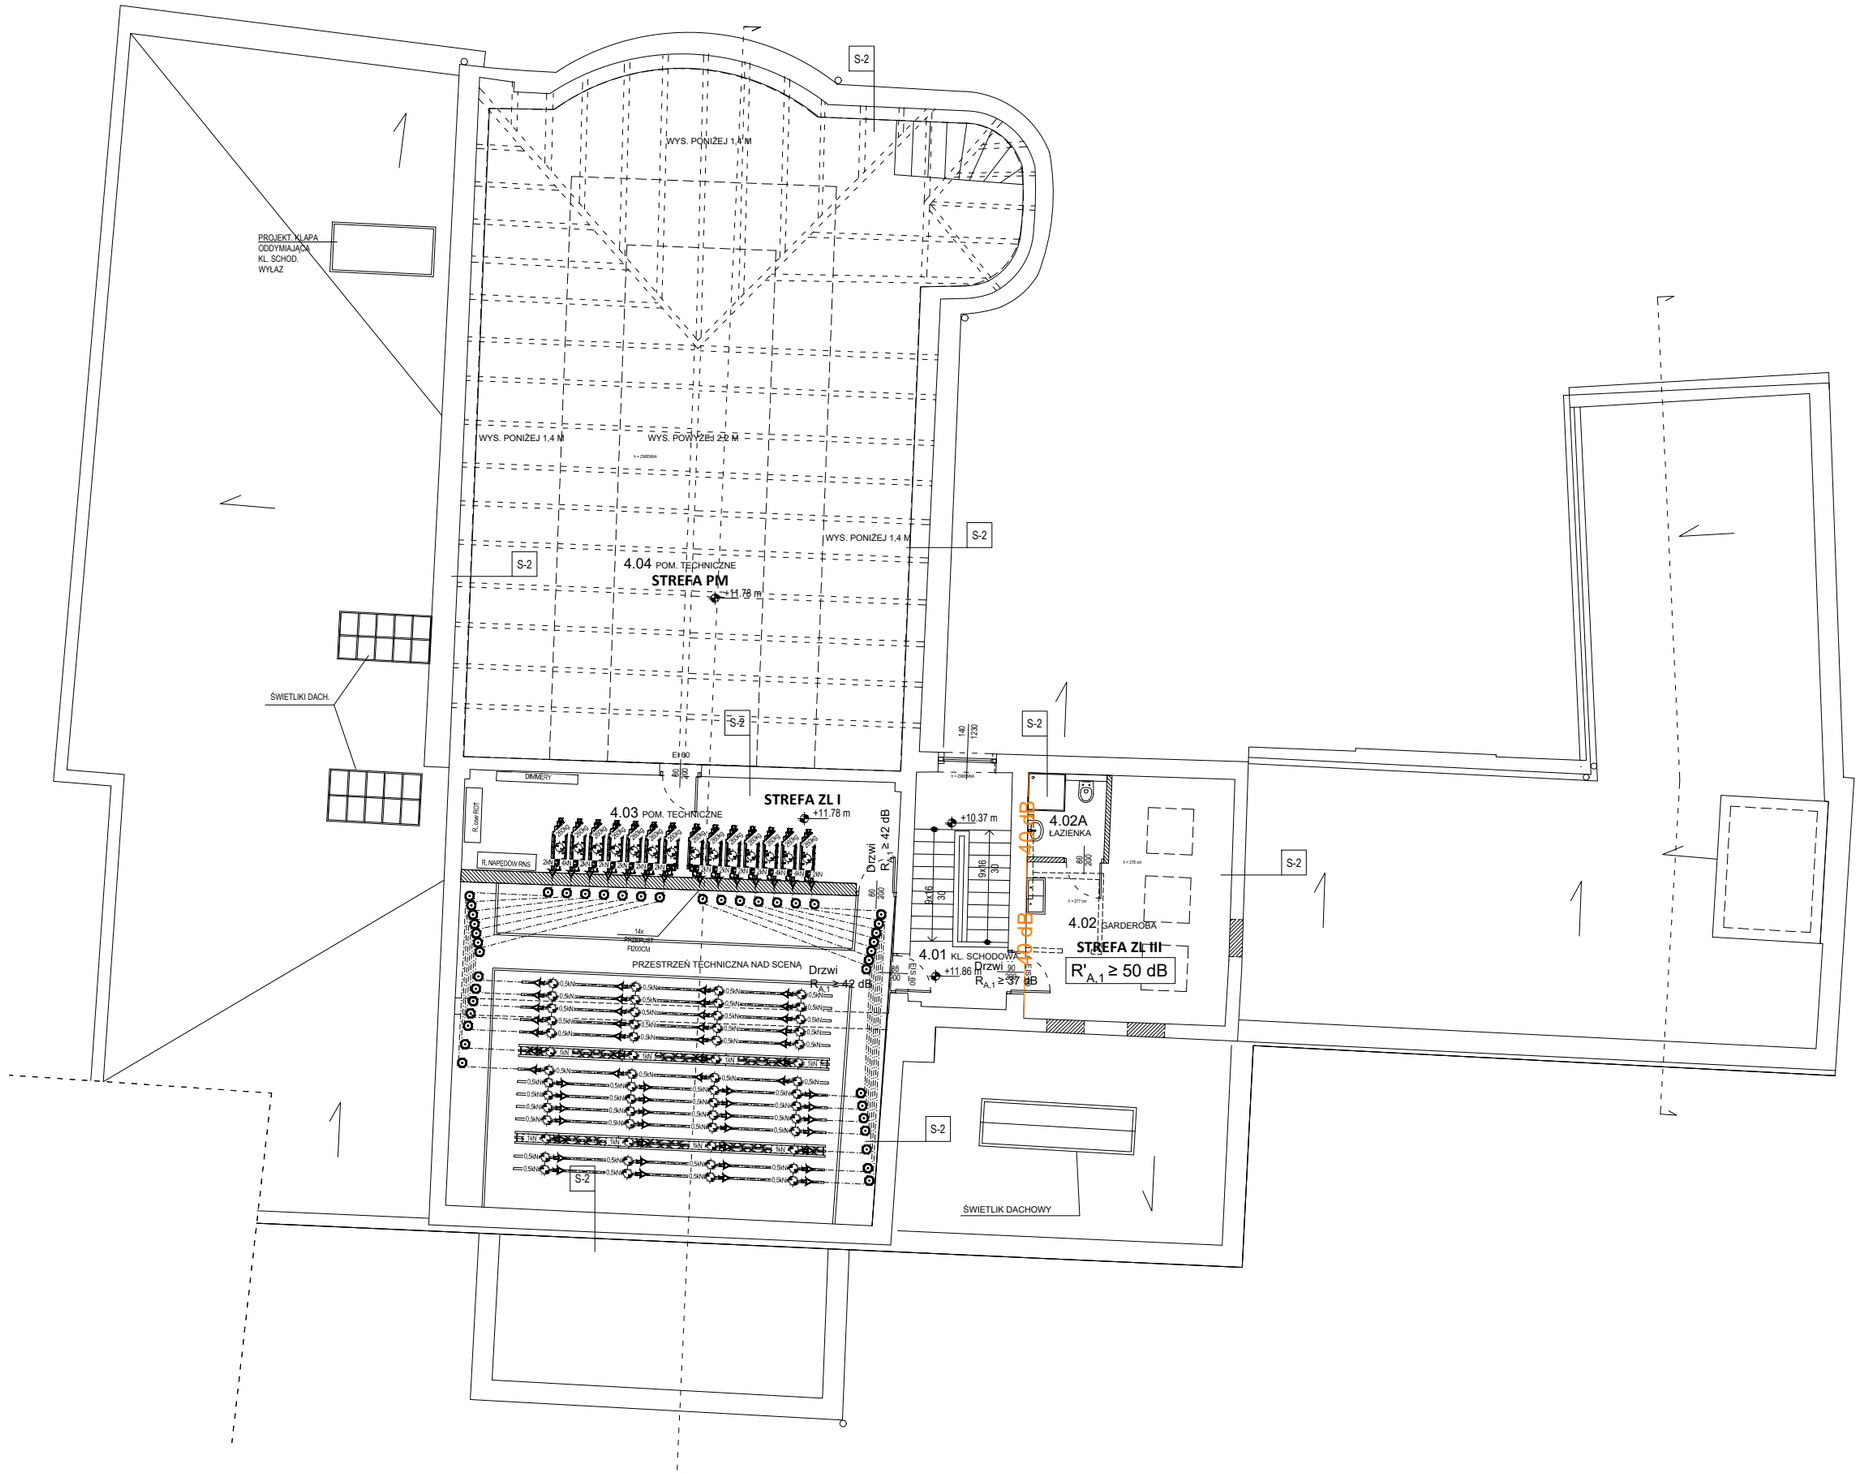

Legenda:

XX dB— Wymagana minimalna izolacyjność od dźwięków powietrznych, $R'_{A,1}$ lub $D_{n,T,w}$ [dB], przegrody

$R'_{A,1} \geq X$ dB Wymagna minimalna izolacyjność od dźwięków powietrznych, $R'_{A,1}$ lub $D_{n,T,w}$ [dB], dla stropu w kierunku niższej kondygnacji

$L'_{n,W} \leq X$ dB Dopuszczalny poziom uderzeniowy ,$L'_{n,w}$ lub $L'_{n,t,w}$ [dB], przenikający do pomieszczenia

Projekt
Przebudowa i nadbudowa budynku Sceny Kameralnej Teatru Polskiego we Wrocławiu

ul. Świdnicka 28, 50-068 Wrocław

Rysunek
Rzut kondygnacji 5. Wymagania akustyczne dla przegród wewnętrznych.

Nr rys.
AK05

Skala
-

Akustyka
mgr inż. akustyk-elektronik Robert Lebioda Podpis

Podpis

„Sound & Space sp. z o.o."
60-682 POZNAŃ, ul. W. BIEGAŃSKIEGO 61A
Tel. /Fax.: (061) 825-65-27 e- mail: biuro@soundspace.eu