


GRUPA MOTYLE - SYPIALNIA

INWENTARYZACJA WRAZ Z OPISEM PRAC





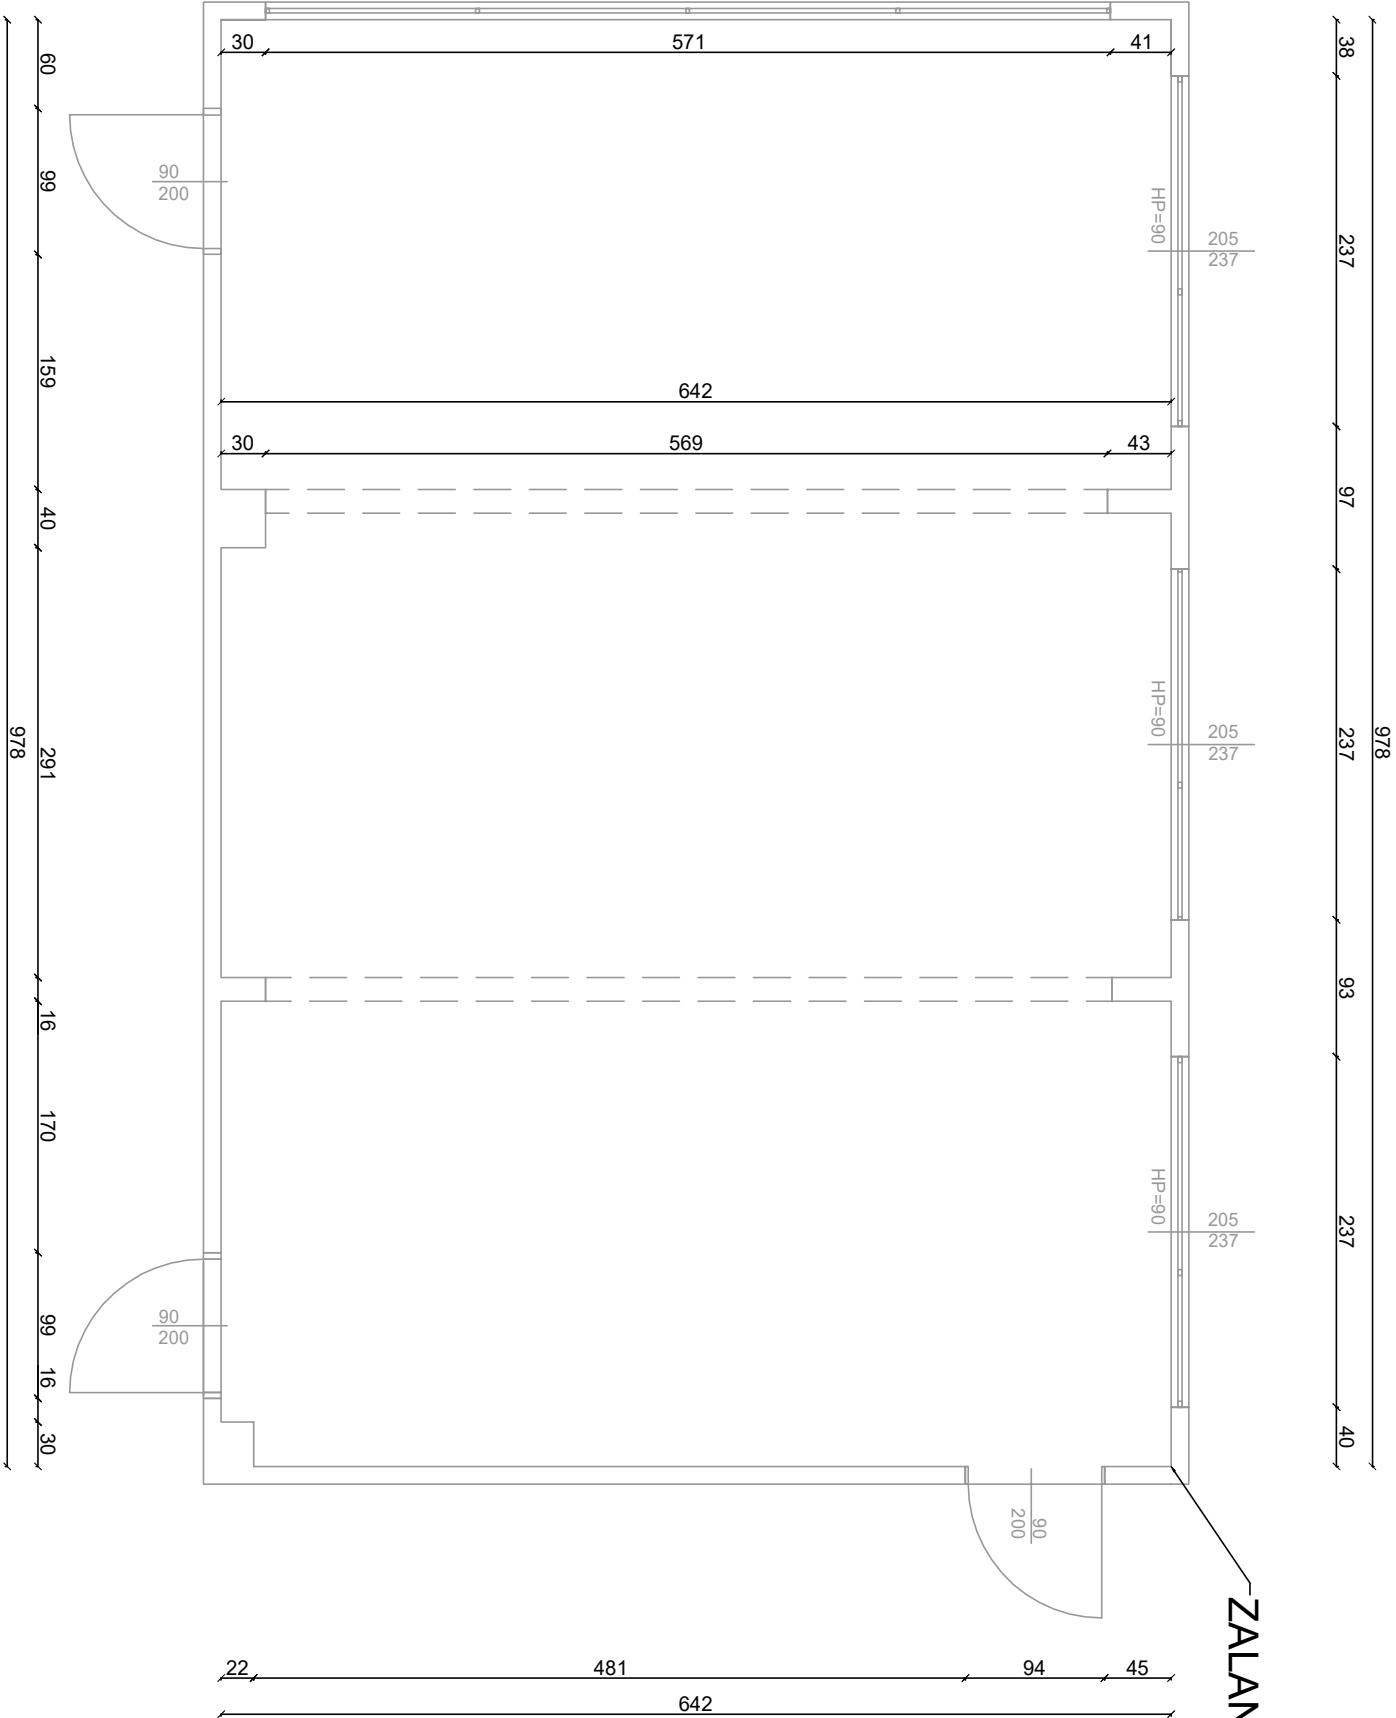


- Uwaga - opis istniejący oraz prac do wykonania według opisu sporządzonego dla rysunku SALI GŁÓWNEJ grupy MOTYLE

SYPIALNIA, GRUPA MOTYLE	
ŻŁOBEK MICHAŁKI	
OPRACOWALI:	
P. Wypyszyński	DATA:
K. Kaniewski	15.01.2024

GRUPA MOTYLE - SALA GŁÓWNA

INWENTARYZACJA WRAZ Z OPISEM PRAC

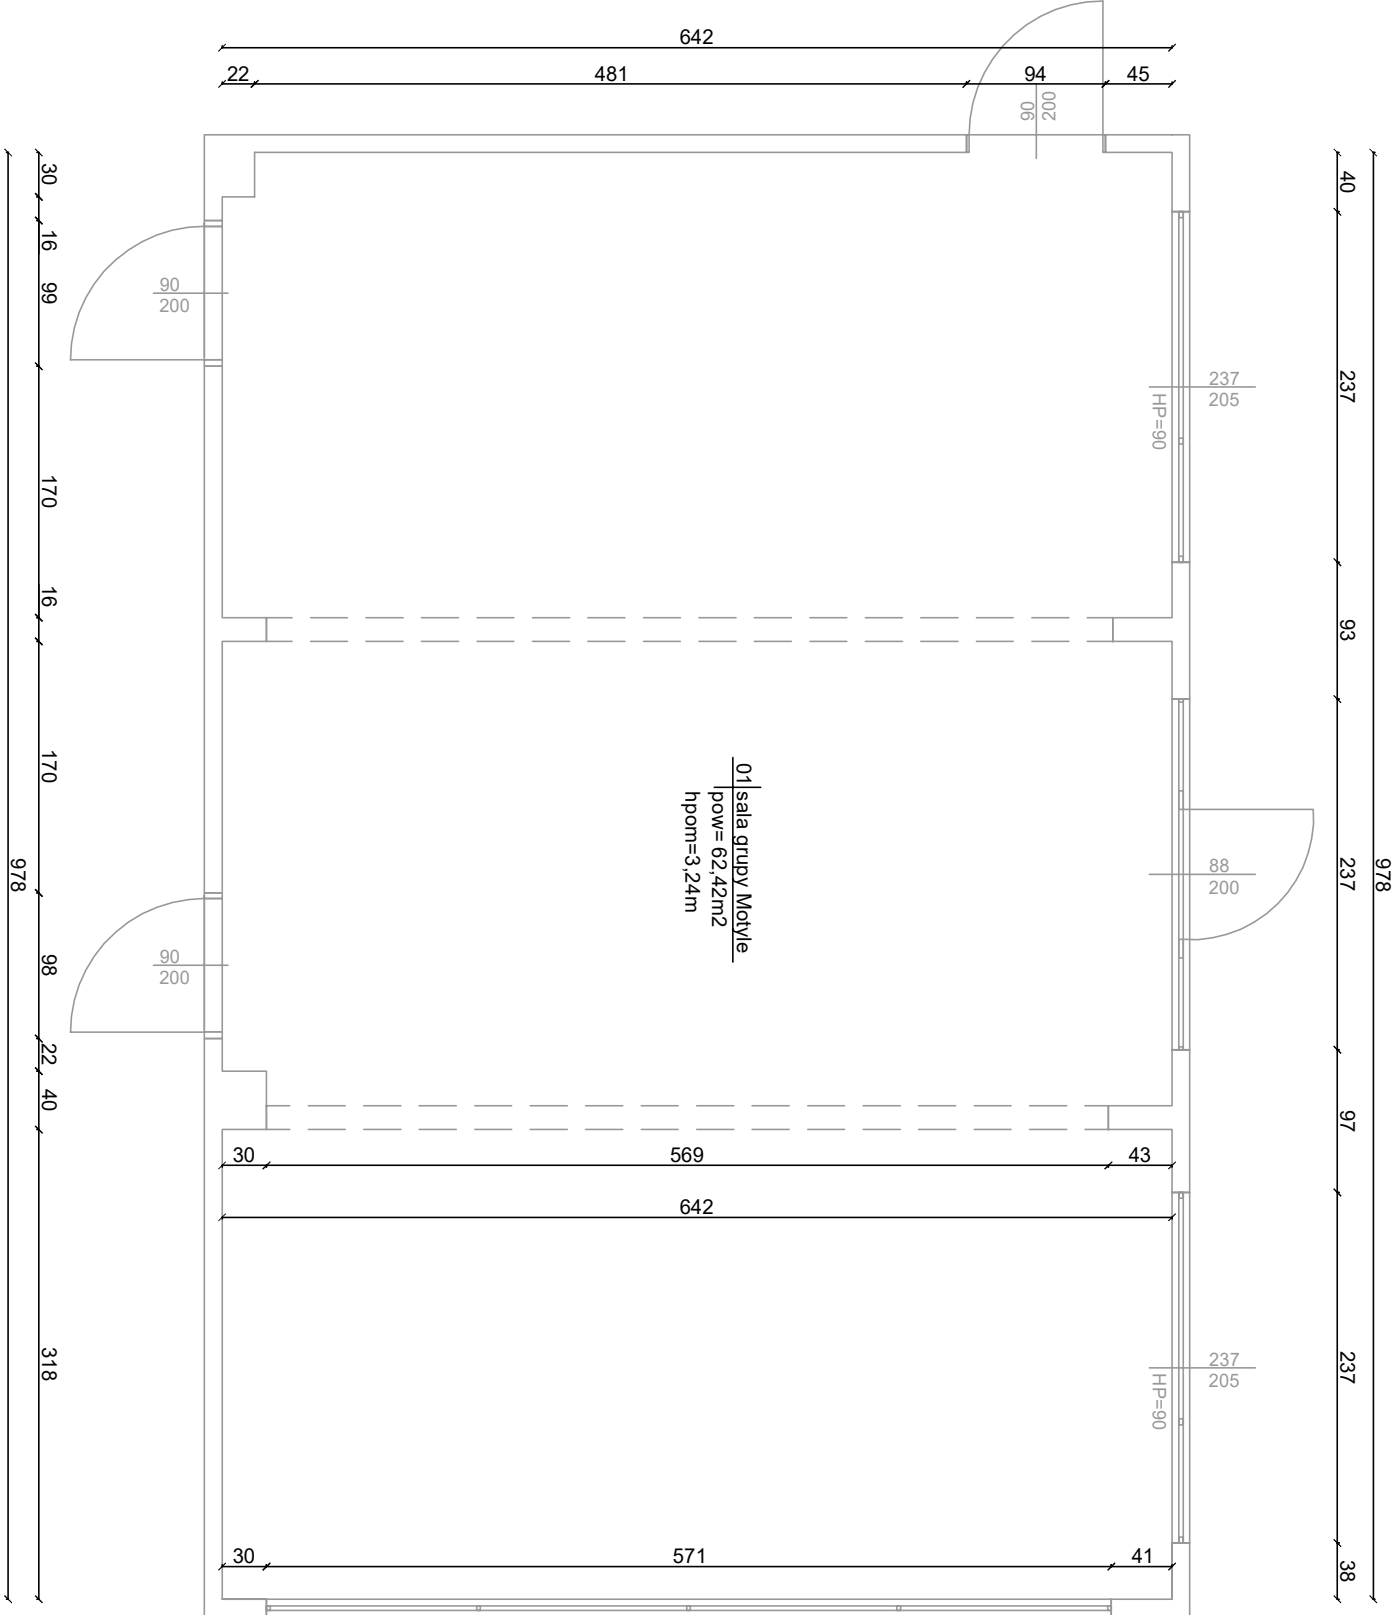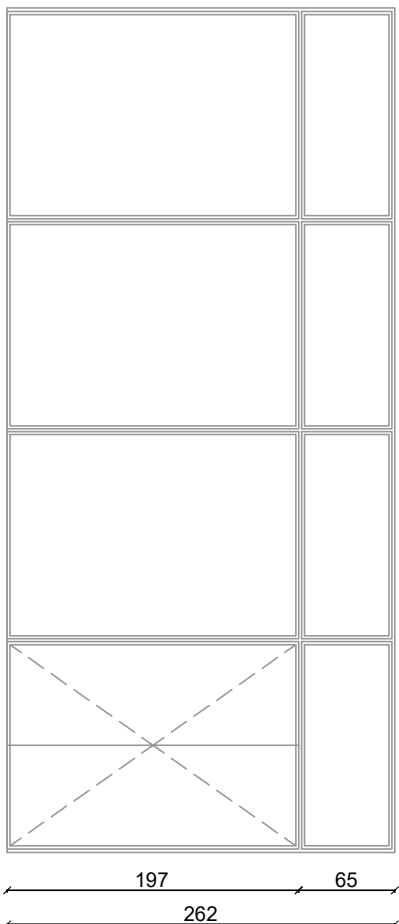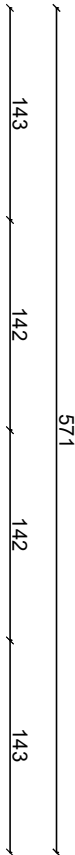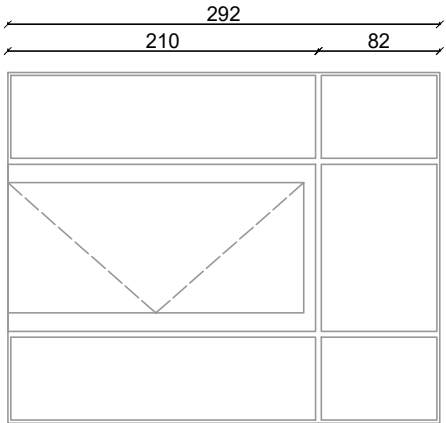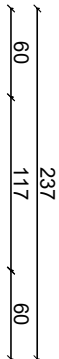

- opis stanu istniejącego:
- podłoga - wykładzina - stan dobry
 - ściany/sufit malowane, konieczne miejscowe wyprawki szpachlarskie, spękania zabudowy nad oknem tarasowym, ślady po naprawionym przecieku tarasu w pomieszczeniu sypialni
 - punkty oświetleniowe -sala zabaw oraz pomieszczenie sypialni - całość wymieniona, w dobrym stanie
 - przeszklona zabudowa w drewnianych profilach między sypialnią a salą zabaw na pełną wysokość i szerokość sali zabaw
 - całkowita wysokość pom około 3,25
 - na oknach rolety - stan zadowolający
 - obudowy grzejników - drewniane, na sali głównej stan średni
 - grzejniki żeliwne
 - część drzwi z przeszkleniami
 - okno tarasowe zamontowane bez ciepłego montażu dolnego profilu
 - drzwi drewniane z oknem podawczym - wysoki stopień zużycia

- opis prac do wykonania
- A. Obudowy grzejników - do wymiany - 5 sztuk na pełną szerokość okien - sz 260 x wys 90 cm
- B. Grzejniki do wymiany wraz z pionami w obrębie pomieszczeń.
- 160x60cm - 2 sztuki
 - 140x60cm - 3 sztuki
- C. Okno tarasowe - wymieniana na okno z ciepłym montażem. Przy wymianie okna wykonać na nowo zabudowę nad oknem z wzmocnionym profilem, który zabezpieczy tylnk przed spękaniami wynikającym z przenoszonych przez okno drgań.

- D. Drewniana zabudowa między salami - do odnowienia i przemalowania. Konieczna wymiana szyb na elementy bezpieczne. Na nowo wykonać drzwi dwuskrzydłowe wraz z bezpiecznym przeszkleniem oraz zlikwidować poziome deski przyłbie w miejscach otworów okiennych, będące tymczasowym zabezpieczeniem. Profile drewniane do przeszkliwania, wyprawk oraz przemalowania na nowo.
- E. Drzwi do wymiany - 90x200 - 1 szt - sala zabaw - wymiana skrzydła drzwiowego na pełne lub zabezpieczenie przeszklenia.

- F. Malowanie wraz z wyprawkami szpachlarskimi i usunięciem zarysowań oraz skutków usuniętego zalania proponowana kolorystyka:
- sufit - biały antyrefleksyjny
 - ściany podłżne na przeciwokien oraz okienne - kolor jasnoszary lub złamana biel
 - ściany boczne w kolorach pastelowych - zielony, brązowy, różowy - do uzgodnienia na etapie realizacji

SALA GŁÓWNA, GRUPA MOTYLE	
ŻŁOBEK MICHAŁKI	
OPRACOWALI:	
P. Wypyszyński	DATA:
K. Kaniewski	15.01.2024