


ZA ZGODNOŚĆ
Z ORYGINAŁEM

mgr inż. arch. Dorota Tanana

nr upr. St 318/87

Wypożegzenie projektowane

1. zestaw zabawowy z dwiema wieżami
2. bujak sprężynowy jednoosobowy 2 szt.
3. bujak sprężynowy dwuosobowy 1 szt.
4. karuzela tarczowa 1 szt.
5. przeplotnia
6. kwadrat gimnastyczny
7. huławka wagowa 1 szt.
8. huławka wahadłowa podwójna
9. huławka bocianie gniazdo 1 szt.
10. kolejka linowa
11. wiata
12. ławka bez oparcia
13. stojak na rowery
14. tablica informacyjna
15. kosz na śmieci
16. urządzenia siłowni zewnętrznej
 - a. biegacz
 - b. wioślarz
 - c. podciąg górny
 - d. wahadło
 - e. jeździec
 - f. motyl
 - g. stepper
 - h. orbitrek

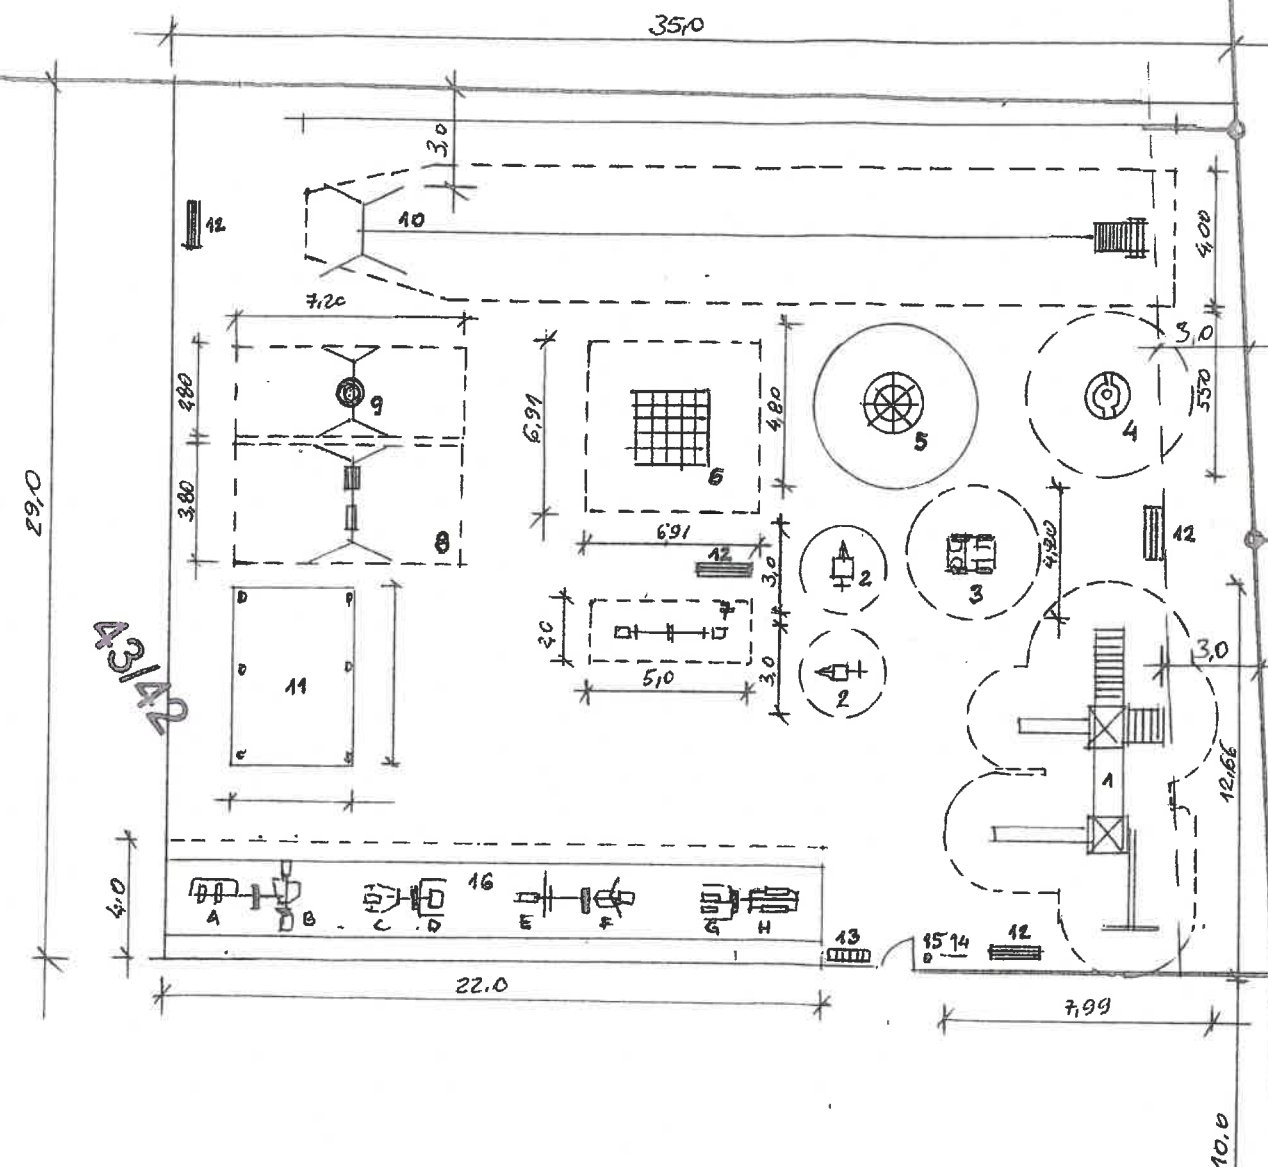

Temat:		PROJEKT PLACU ZBAW		
Adres:		Drużyna, gm. Mosina, dz. nr ew. 43/42		
Inwestor:		Gmina Mosina, pl. 20 Października 1, 62-040 Mosina		
Branża:		ARCHITEKTURA	Skala: 1 : 250	Rys: A1
		Uprawnienia bud. St - 318/87	Data: 23.03.2020	
Projektant:		mgr inż. arch. Dorota Tanana		