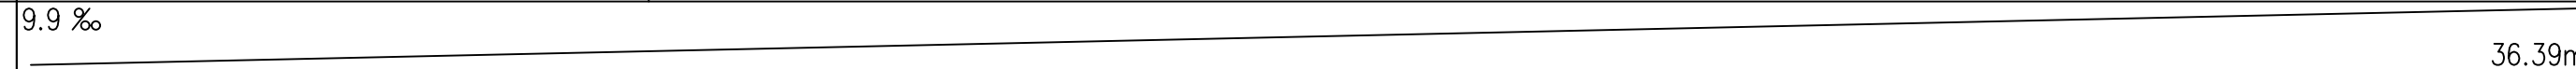



POZIOM PORÓWNAWCZY	855.00 m n.p.m.	Łącznik rurowołożniowy dn80	867.13	867.22	867.49											
xxx xxx xxx		kabel	kabel	wod.	kan.	kan.	kan.	kan.	kabel	gaz.	kabel	zossu	Łącznik			
RZĘDNA TERENU ISTN.		865.28	865.34	865.37	865.42	865.42	865.44	865.45	865.50	865.52	865.57	865.64	867.49			
RZĘDNA OSI RUROCIĄGU		865.29	865.34	865.37	865.42	865.42	865.44	865.45	865.50	865.52	865.57	865.64	867.49			
OBSYPKA		0.40		0.40									0.40			
ZAGŁĘBIENIE OSI RUROCIĄGU		1.85		2.35									1.85			
PODSYPKA		0.30		0.30									0.30			
SPADKI, DŁUGOŚCI		9.9 ‰														
ŚREDNICA, MATERIAŁ		DN80 żeliwo sferoidalne L=36.39m														
ODLEGŁOŚCI		0.00	0.54	8.94	6.55	8.94	13.74	14.20	16.18	16.77	17.16	22.22	27.45	23.91	29.25	36.39
HEKTOMETRY		D1	D2											D3		
Generator rysunkowy 7.33.10 (www.epl-graf.com.pl)																

USŁUGI PROJEKTOWO-BUDOWLANE INŻ. JAN JAROSZ tel. 601 629 877; 182854046; jjarosz-75@tlen.pl						S I E C I W O D O C I Ą G O W E
OBIEKT:	PRZEBUDOWA SIECI WODOCIĄGOWEJ PO ISTNIEJĄCEJ TRASIE W ULICY JÓZEFA PIŁSUDSKIEGO I KORNELA MAKUSZYŃSKIEGO W ZAKOPANEM					
TEMAT RYSUNKU:	PROFIL PODŁUŻNY SIECI WODOCIĄGOWEJ D1-D3					
INWESTOR:	SEWIK TATRZAŃSKA KOMUNALNA GRUPA KAPITAŁOWA SP. Z O.O. 34-500 ZAKOPANE; UL. KASPROWICZA 35C					
ADRES INWESTYCJI:	Zakopane obręb 011 dz. nr ewid. 455					
Projektant:	inż. Jan Jarosz	Podpis	Data	Skala	Stadium	Rys. nr
Nr upr. 67/2003 do projektowania bez ograniczeń w specjalności instalacyjnej w zakresie sieci, instalacji i urządzeń wodociągowych i kanalizacyjnych ciepłych, wentylacyjnych i gazowych			I/2024	1:100	PT	3