

Solec Kujawski, dnia 09.12. 2022 roku

Przedsiębiorstwo Wielobranżowe
Lech Sp. z o.o.
ul. Smoleńska 1a, 85-833 Bydgoszcz

OŚWIADCZENIE

Oświadczam, że Przedsiębiorstwo Wielobranżowe Lech sp. z o.o. jest właścicielem / użytkownikiem wieczystym / zarządcą nieruchomości zlokalizowanej w Solcu Kujawskim przy ul. Kujawskiej, oznaczonej w ewidencji gruntów jako działki nr 676-9 i 676/13.

Przedsiębiorstwo Wielobranżowe Lech sp. z o.o. akceptuje przedstawioną trasę przyłącza ciepłowniczego do budynku położonego w Solcu Kujawskim przy ul. Kujawskiej przedstawioną na załączniku graficznym, stanowiącym integralną część oświadczenia.

Przedsiębiorstwo Wielobranżowe Lech sp. z o.o. wyraża zgodę na czasowe i trwałe zajęcie terenu pod budowę przyłącza ciepłowniczego 2 x Dn 50 (podziemnego, preizolowanego) do przedmiotowego budynku.

uwagi:


Inwestor (KPEC spółka z o.o.) własnym kosztem i staraniem przywróci teren do stanu sprzed realizacji inwestycji.

Załącznik
mapa wykonana w systemie KPEC

P.W. LECH Sp. z o.o.
Prezes Zarządu
Jacek Ryba

/podpis/

Przedsiębiorstwo Wielobranżowe
"LECH" Spółka z o.o.
ul. Smoleńska 1A, 85-833 Bydgoszcz
tel. 52 372 77 10, 52 363 49 50, fax 52 361 96 32
NIP 554-023-51-23
SĄD REJONOWY W BYDGOSZCZY, XIII WYDZ.
GOSP, KRS NR 0000089524
KAPITAŁ ZAKŁADOWY: 100.000 PLN

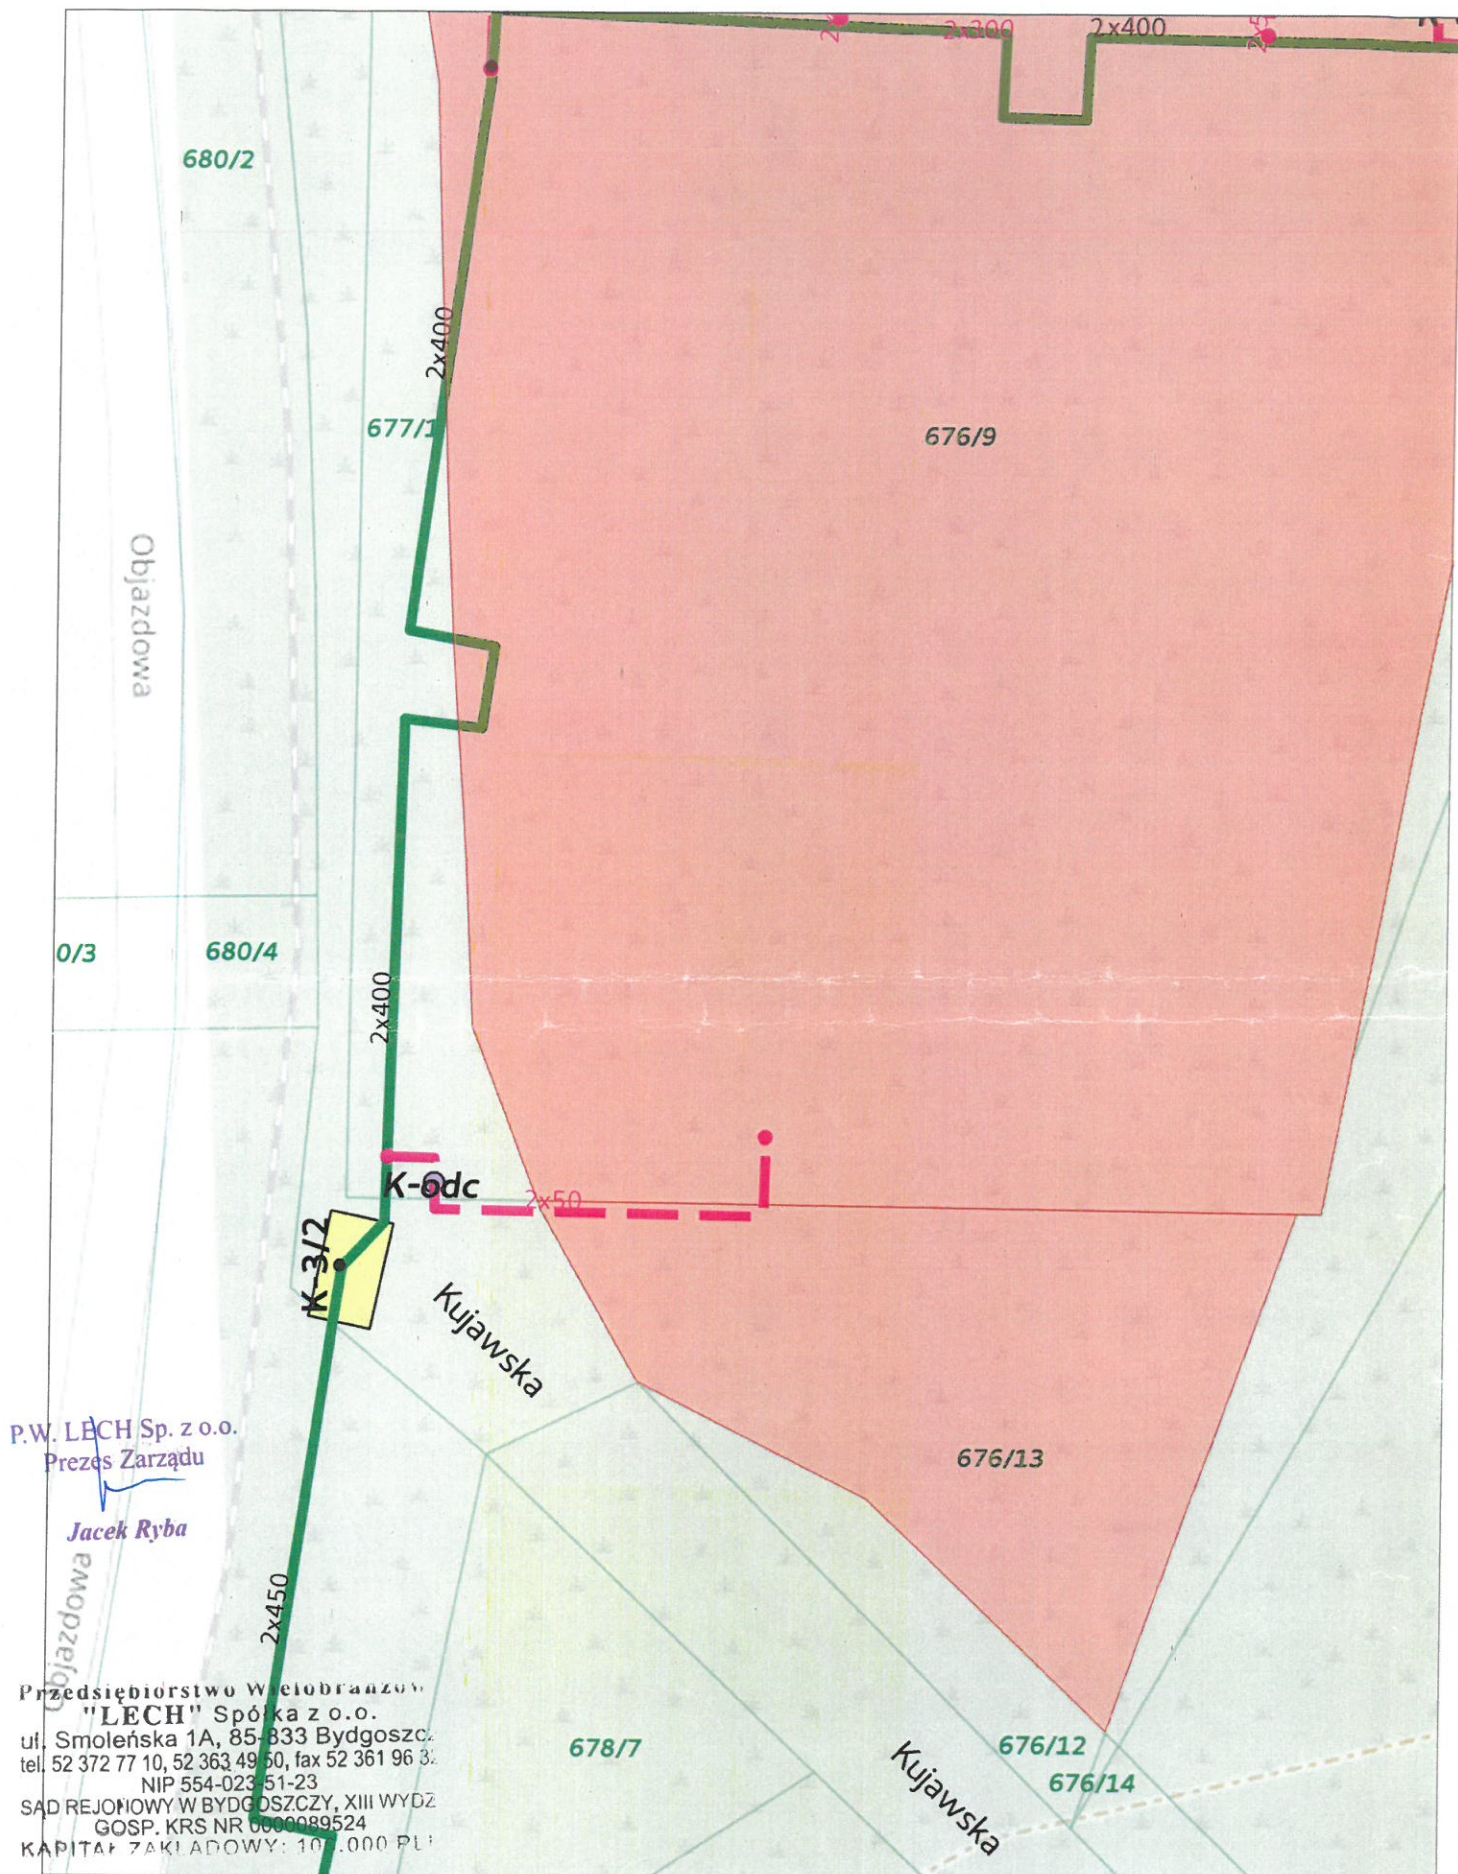

KPEC

www.kpec.bydgoszcz.pl

planowane przyłącze podziemne,
preizolowane o średnicy 2xDn50
długość na działkach 676/9 i 676/13 ok. 21m
szerokość pasa eksploatacyjnego 1,4 m

1:500

0 m 5 m 10 m 15 m

