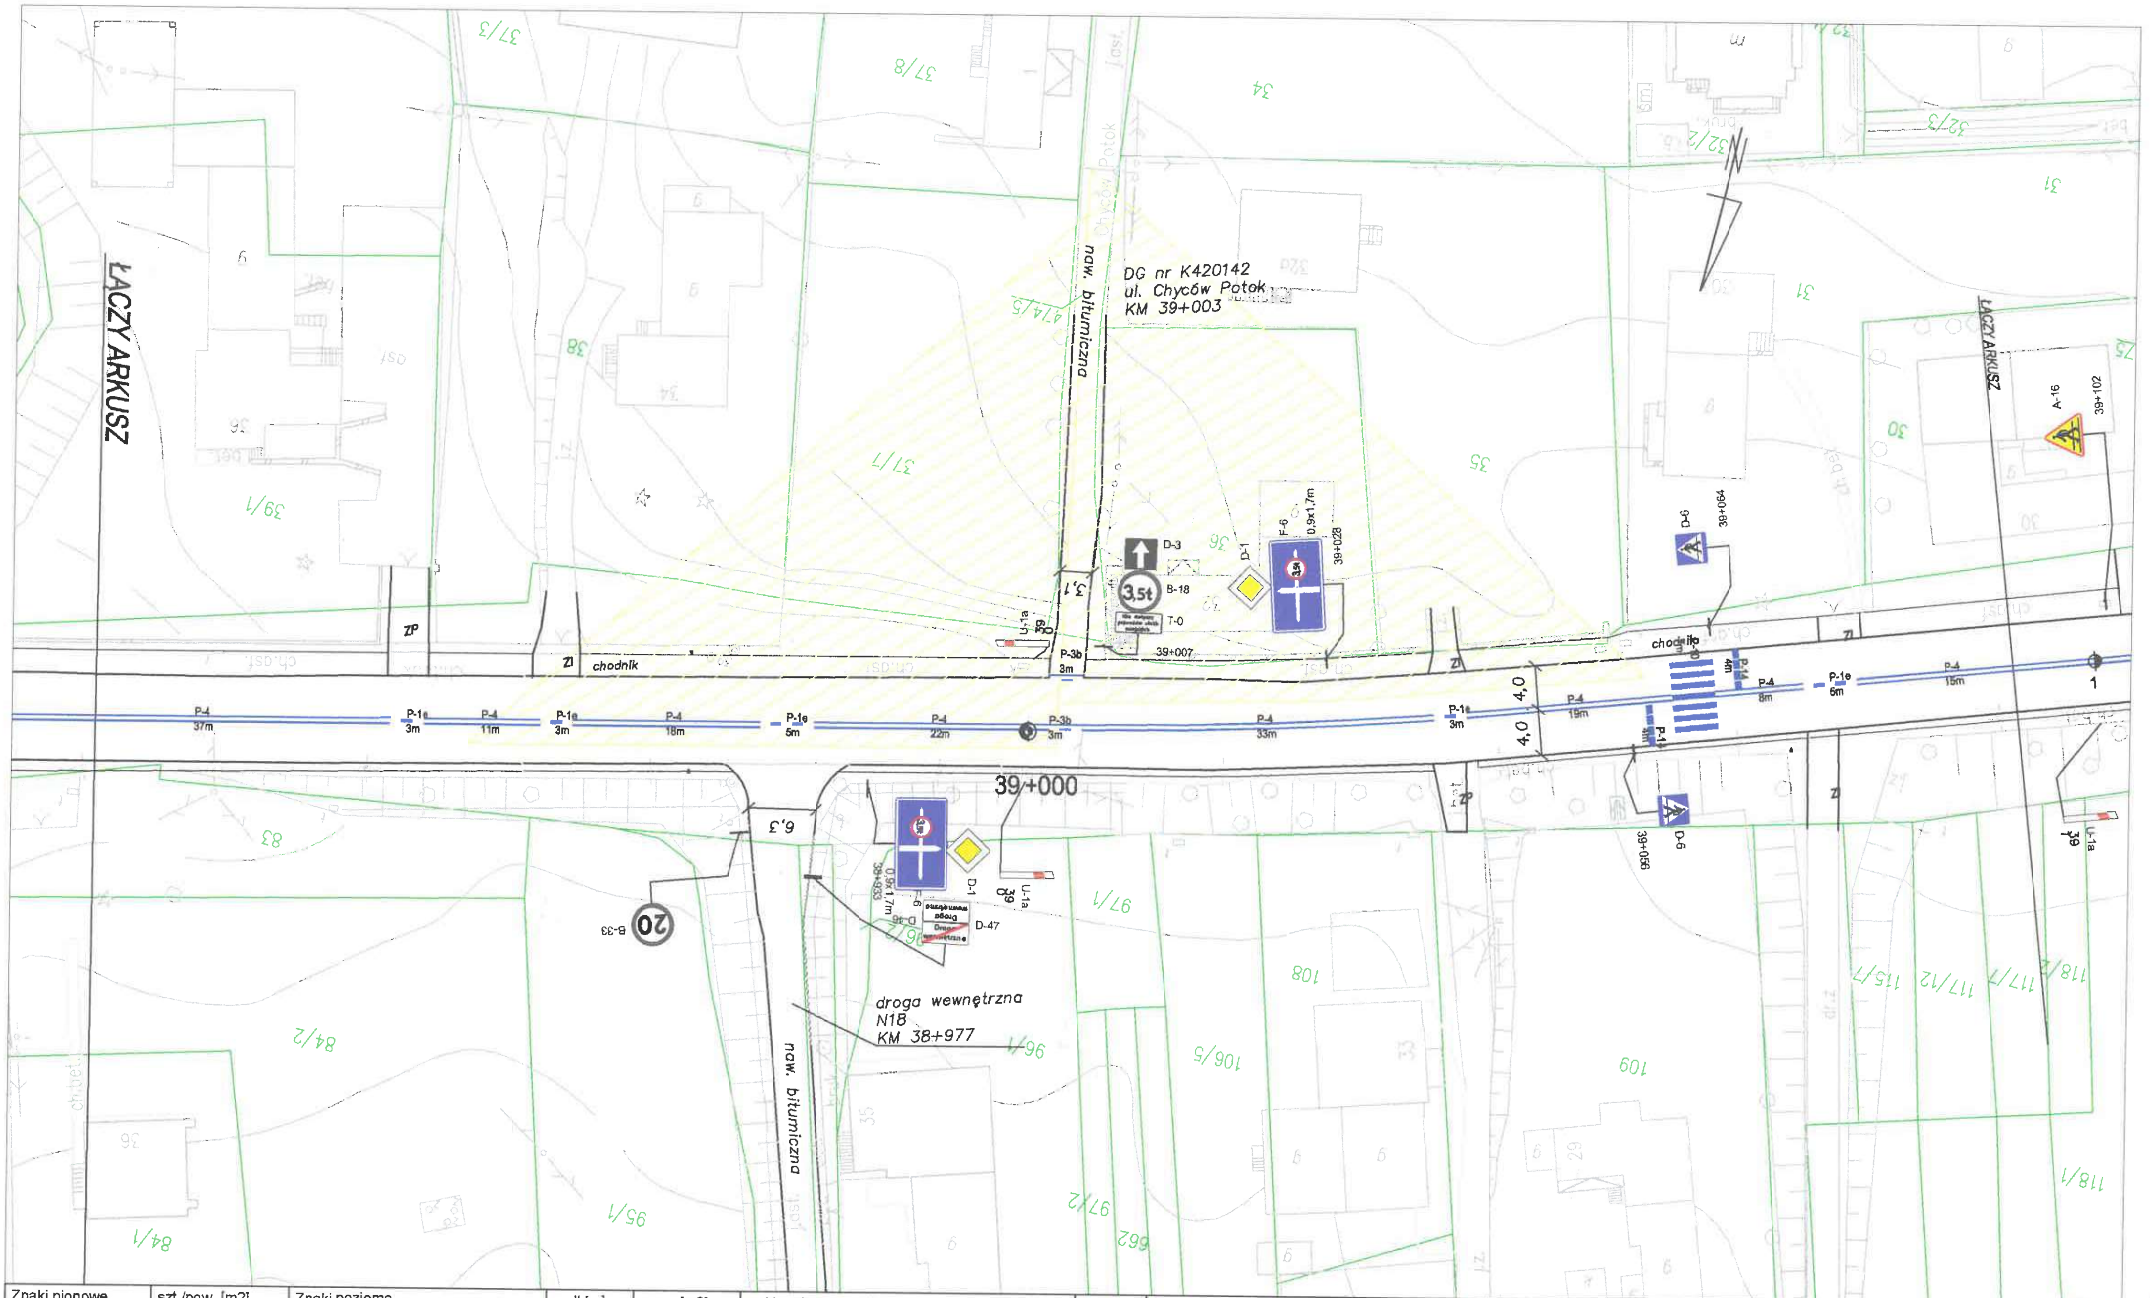

Znaki pionowe	szt./pow. [m2]	Znaki poziome	dł [m]	pow. [m2]	Urządzenia bezpieczeństwa ruchu	szt.
Typ A	0	Linie krawędziowe	0	0	U-1a U-7 U-8 U-1f	2
Typ B	0	Linie segregacyjne przerywane	22	3	U-1b U-7 U-8 U-1f	0
Typ C	0	Linie segregacyjne ciągłe	154	37	U-1a U-8 / U-1a	1 / 0
Typ D	6	Przejścia dla pieszych	7	14	U-1b U-8 / U-1b	0
Typ E	0	Pow.wyłączonez ruchu	0	0	U-2	0
Typ F	2 / 3,2	Strzałki	0	0	U-6	0
Typ G	0	Linie zatrzymań	8	3	U-11	0
Typ T	0	Inne	0	0	U-12b	0
Inne (nietypowe)	0	Łącznie znaki poziome	184	57	U-14a	0

Wykonawca:

Pracownia Projektowa Sampo
Kozłowy Ług 54
16-113 Szudziałowo

Inwestor:

GDDKiA
GENERALNA DYREKCJA DRÓG KRAJOWYCH I AUTOSTRAD
ODDZIAŁ W KRAKOWIE

Umowa Nr I/120/ZZ/Z-2/2017

PROJEKT ORGANIZACJI RUCHU
NA DRODZE KRAJOWEJ
NR 47

od km 0+000 do km 39+745
(Chabówka - Zakopane)

Rewizja 05

Tytuł: Plan sytuacyjny

Skala: 1:500

Nr rysunku: 126

Kraków 2017