

**PRZEDMIAR ROBÓT OSM-01-001**

CPV: 45212000-6 Roboty budowlane w zakresie budowy wypoczynkowych, sportowych, kulturalnych, hotelowych i restauracyjnych obiektów budowlanych

Budowa: Budowa altany rekreacyjnej  
Rodzaj robót: Budowlane, drogowe  
Lokalizacja: Naprusewo, gm Ostrowite dz. nr 135/12Zamawiający: Gmina Ostrowite  
62-402 Ostrowite, ul Lipowa 2

PRZEDMIAR OSM-01-001

Strona 1


09-04-2019

SYKAL-002046



DZ	POZ	SYMBOL POZYCJI	NAZWA POZYCJI PRZEDMIAROWEJ	JEDN MIARY	ILOŚĆ
1			Roboty ziemne, drogowe i budowa altany		
1	10	KNR 231-01-01-01-00	Mechaniczne wykonanie koryta na całej szer jezdni głęb 20 cm w gruncie kat 1/4	m <sup>2</sup>	184,000
1	20	KNR 231-01-01-02-00	Mechaniczne wykonanie koryta, w gruncie kategorii 1/4 - dodatek za każde 5 cm	m <sup>2</sup>	184,000
1	30	KNR 231-01-04-01-00	Warstwa odsączająca w korycie, zagęszczenie ręczne grub 10 cm	m <sup>2</sup>	184,000
1	40	KNNR N002-03-01-03-00	Fundamenty z bloczków betonowych - stopy pod słupy altany	m <sup>3</sup>	0,600
1	50	KNR 231-01-07-01-00	Wyrównanie podbudowy tłucznem zagęszczanie mechaniczne grub do 10 cm - pod kostę	m <sup>3</sup>	2,520
1	60	KNR 231-01-07-01-00	Wyrównanie podbudowy tłucznem zagęszczanie mechaniczne grub do 10 cm - pod ścieżki	m <sup>3</sup>	11,840
1	70	KNR 231-01-17-01-00	Wzmocnienie nawierzchni tłucznem twardym grub 7 cm	m <sup>2</sup>	148,000
1	80	KNR 231-04-07-01-00	Obrzeże betonowe 20x6 cm na podsypce piaskowej z wypełnieniem spoin zaprawą cementową	metr	121,000
1	90	KNR 231-03-21-01-00	Chodnik z kostki betonowej na podsypce cementowo-piaskowej, z wypełnieniem spoin piaskiem	m <sup>2</sup>	36,000
1	100	000-00-00-00-00	Wycena własna - budowa altany o wymiarach 8x4 m drewnianej, wykonanej z drewna, słupy 10x10cm, dach dwuspadowy kryty gontem bitumicznym w pełnym deskowaniu, deska okładzinowa o grubości min 25mm, orynnowanie z tytan-cynk, ściana dzieląca z pełnego deskowania.	kmpl	1,000

Wydruk z mapy ewidencyjnej



Skala 1:500

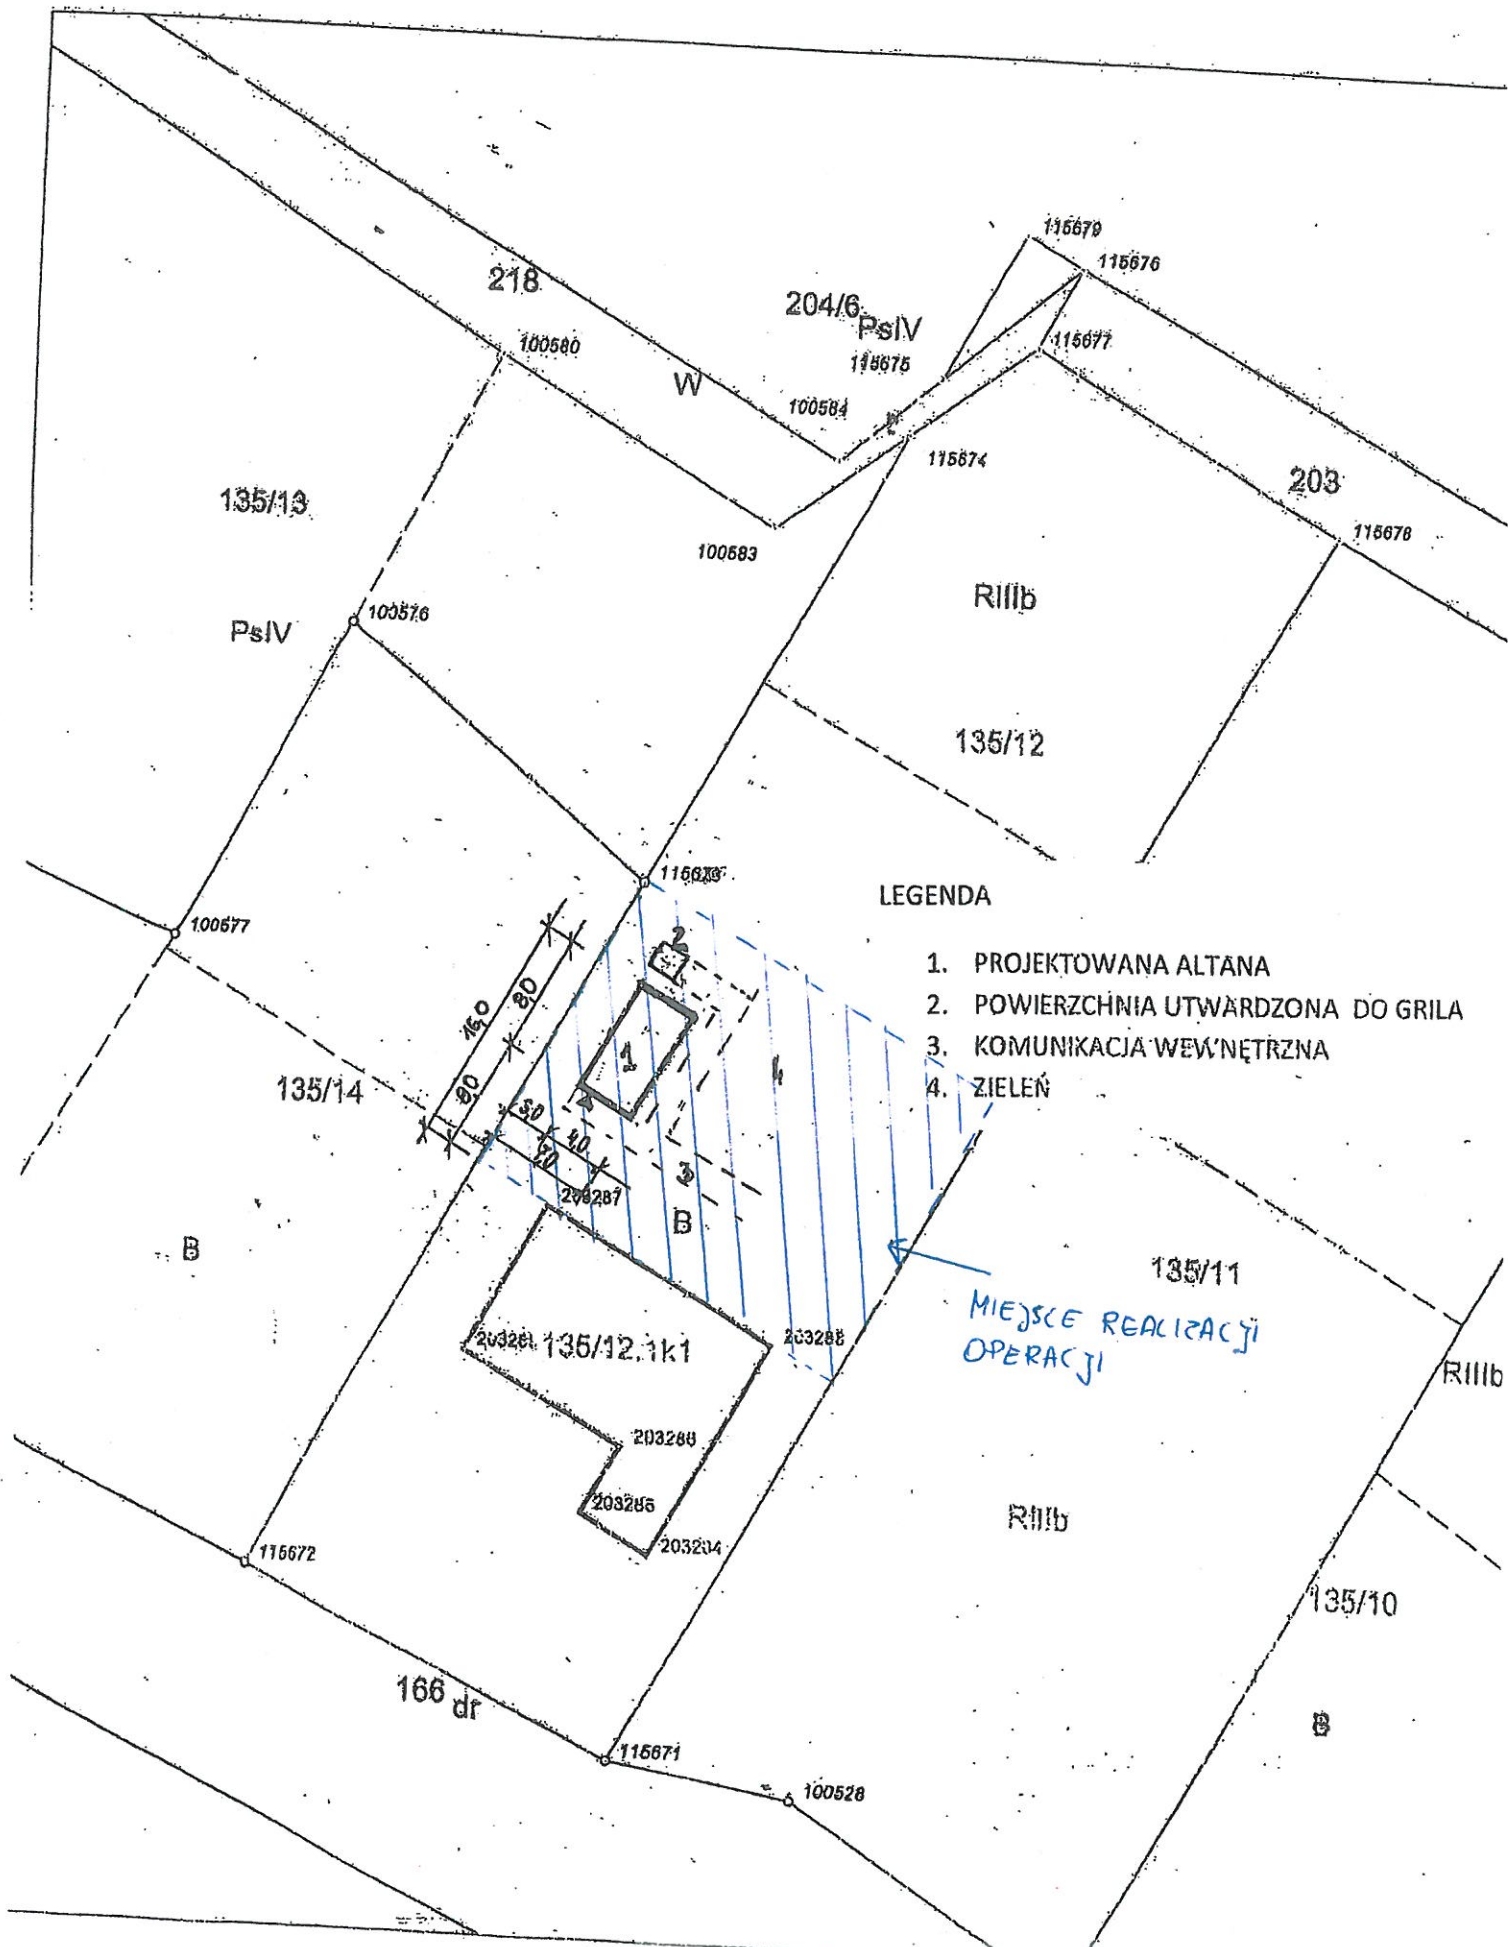


ELEWACJE  
SKALA 1 : 50

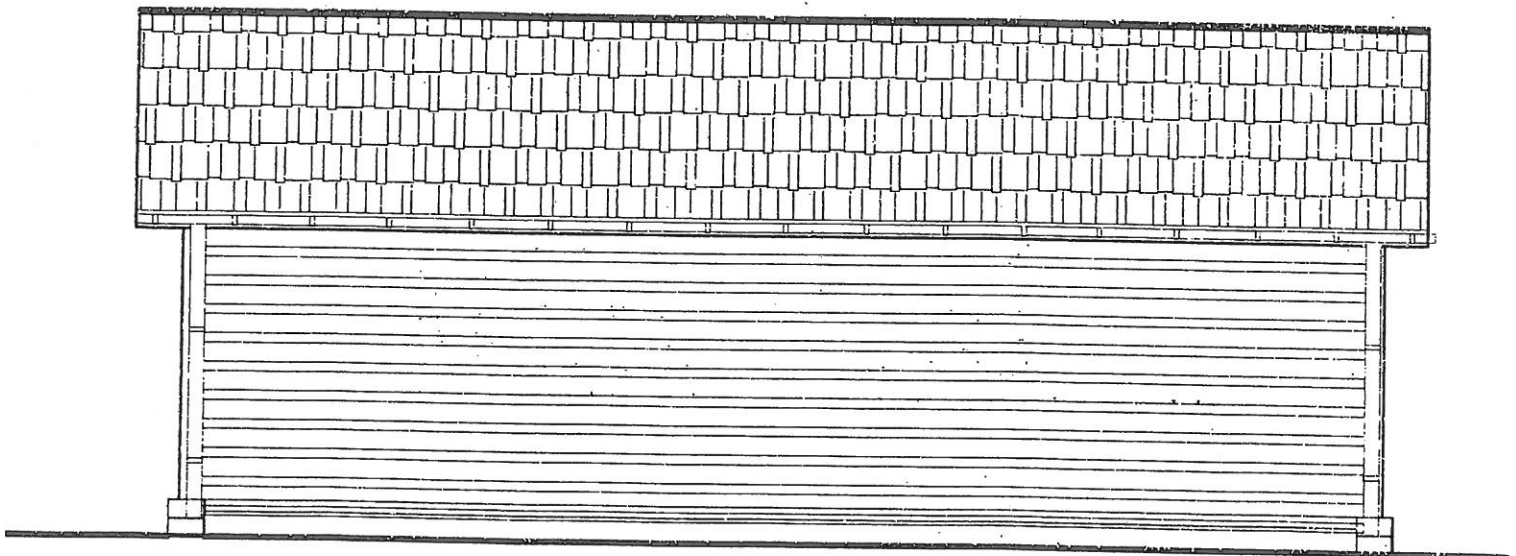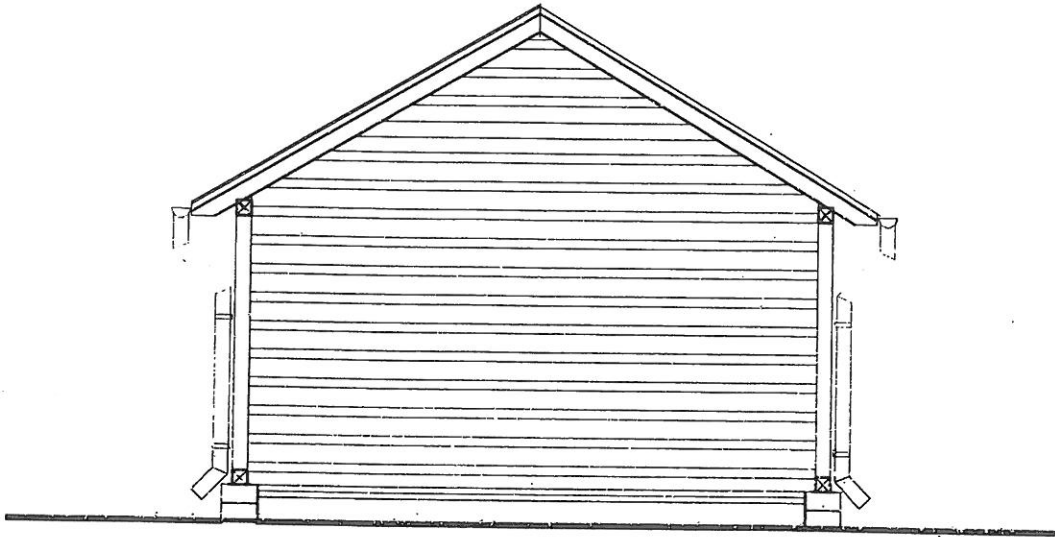


ELEWACJE  
SKALA 1 : 50

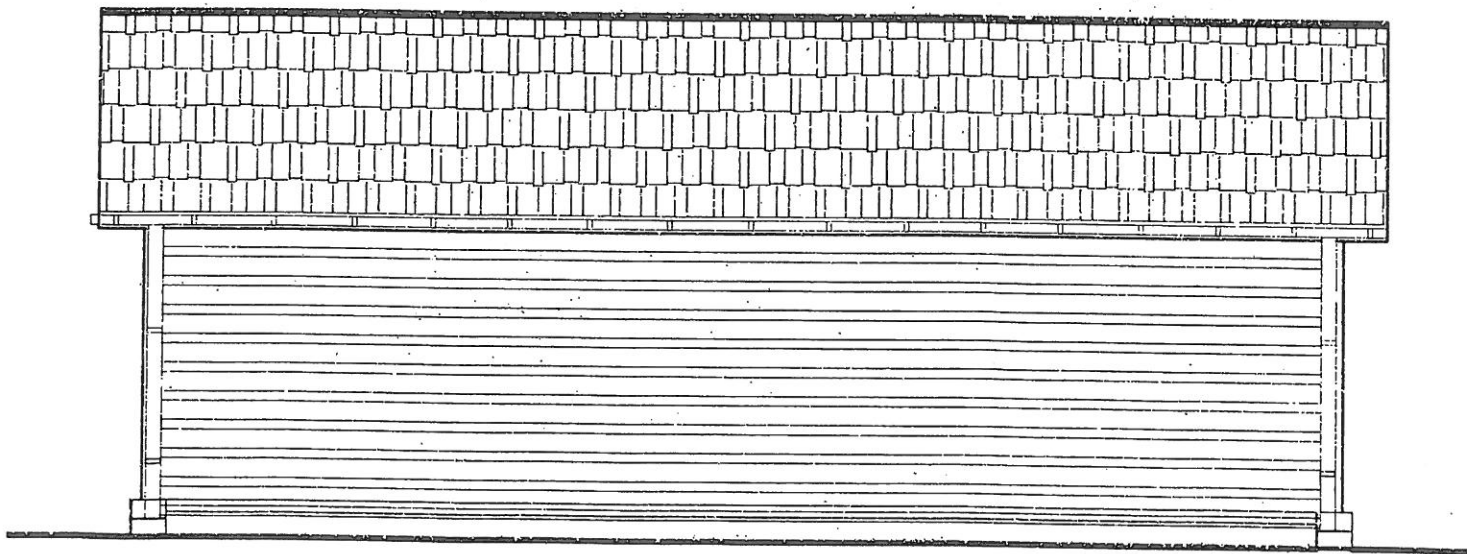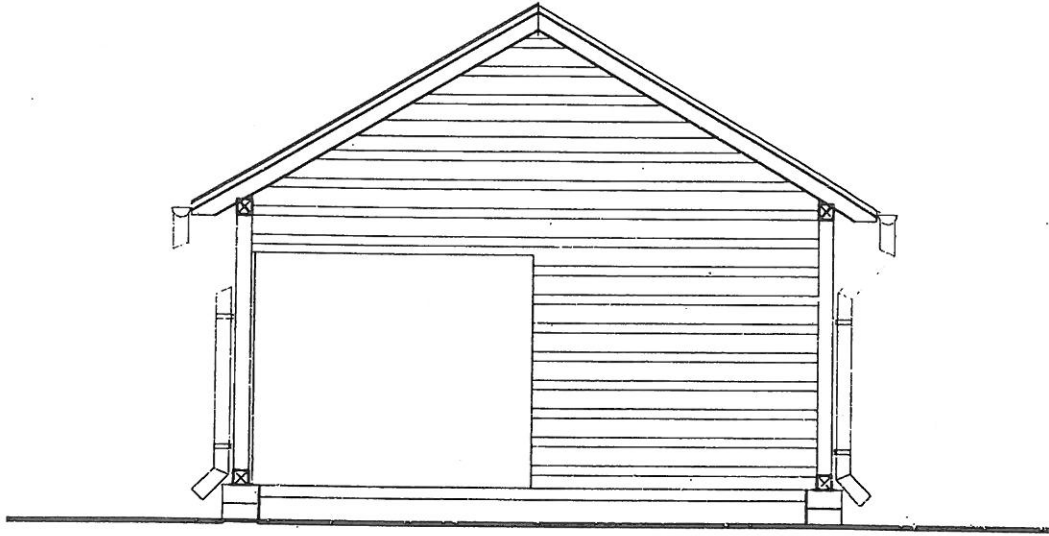

PRZEKRÓJ A - A  
SKALA 1 : 50

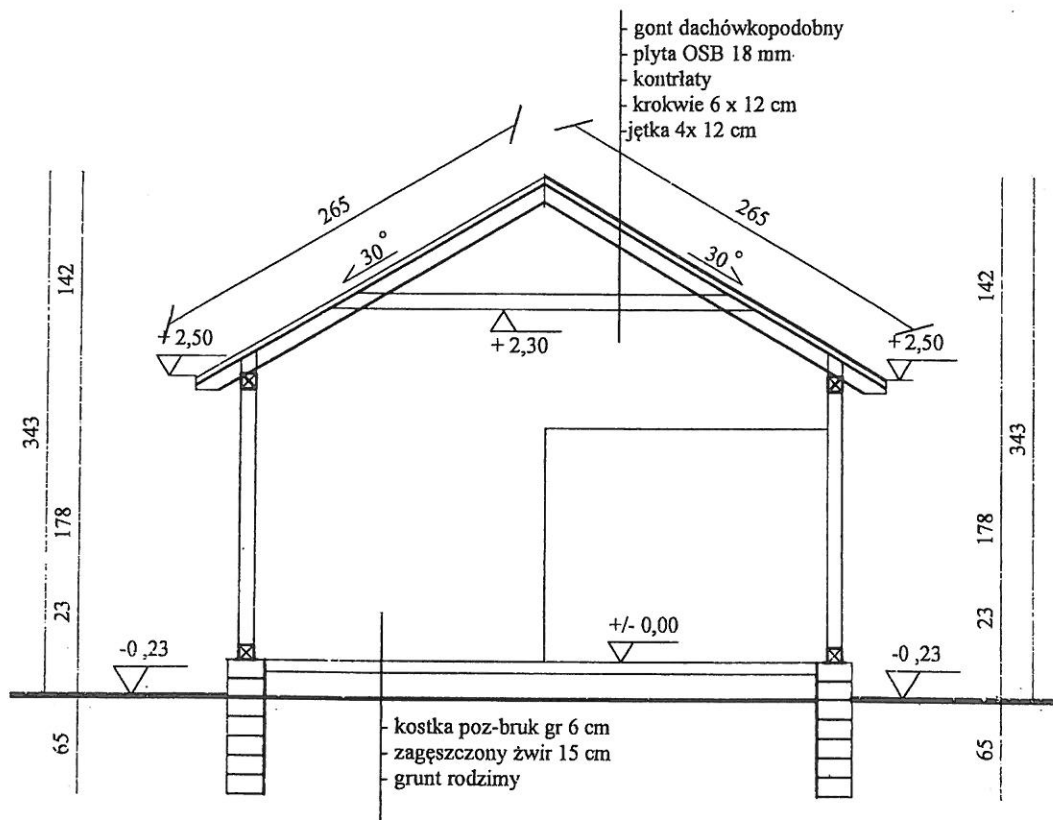

RZUT POLACI DACHOWEJ  
SKALA 1 : 75

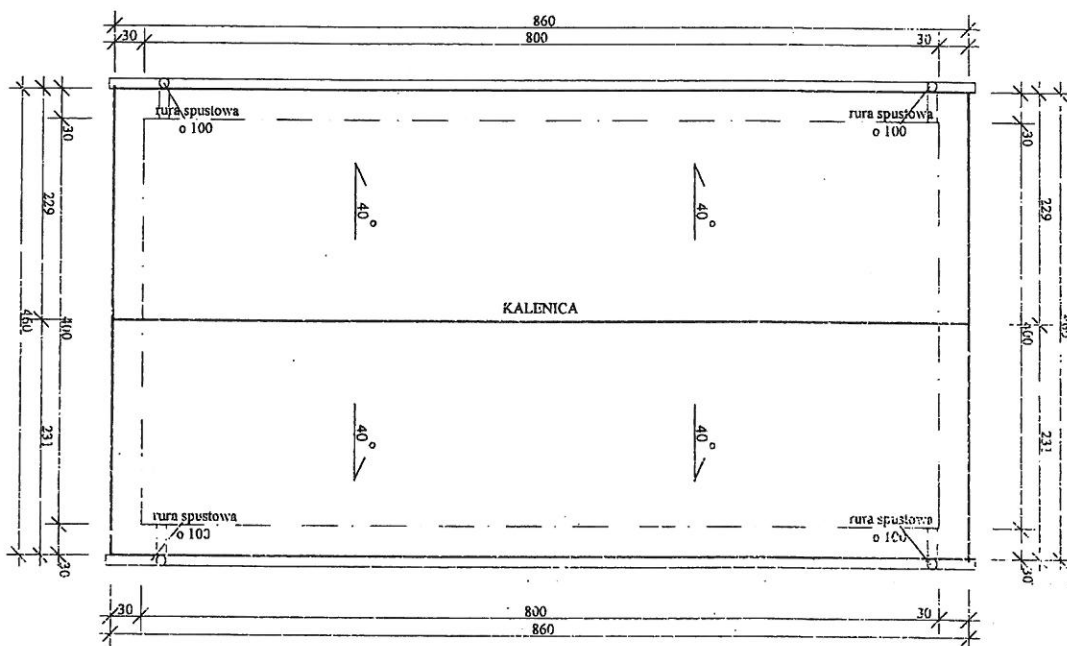

RZUT PRZYZIEMIENIA  
SKALA 1 : 75

