




 
 
 
 
 



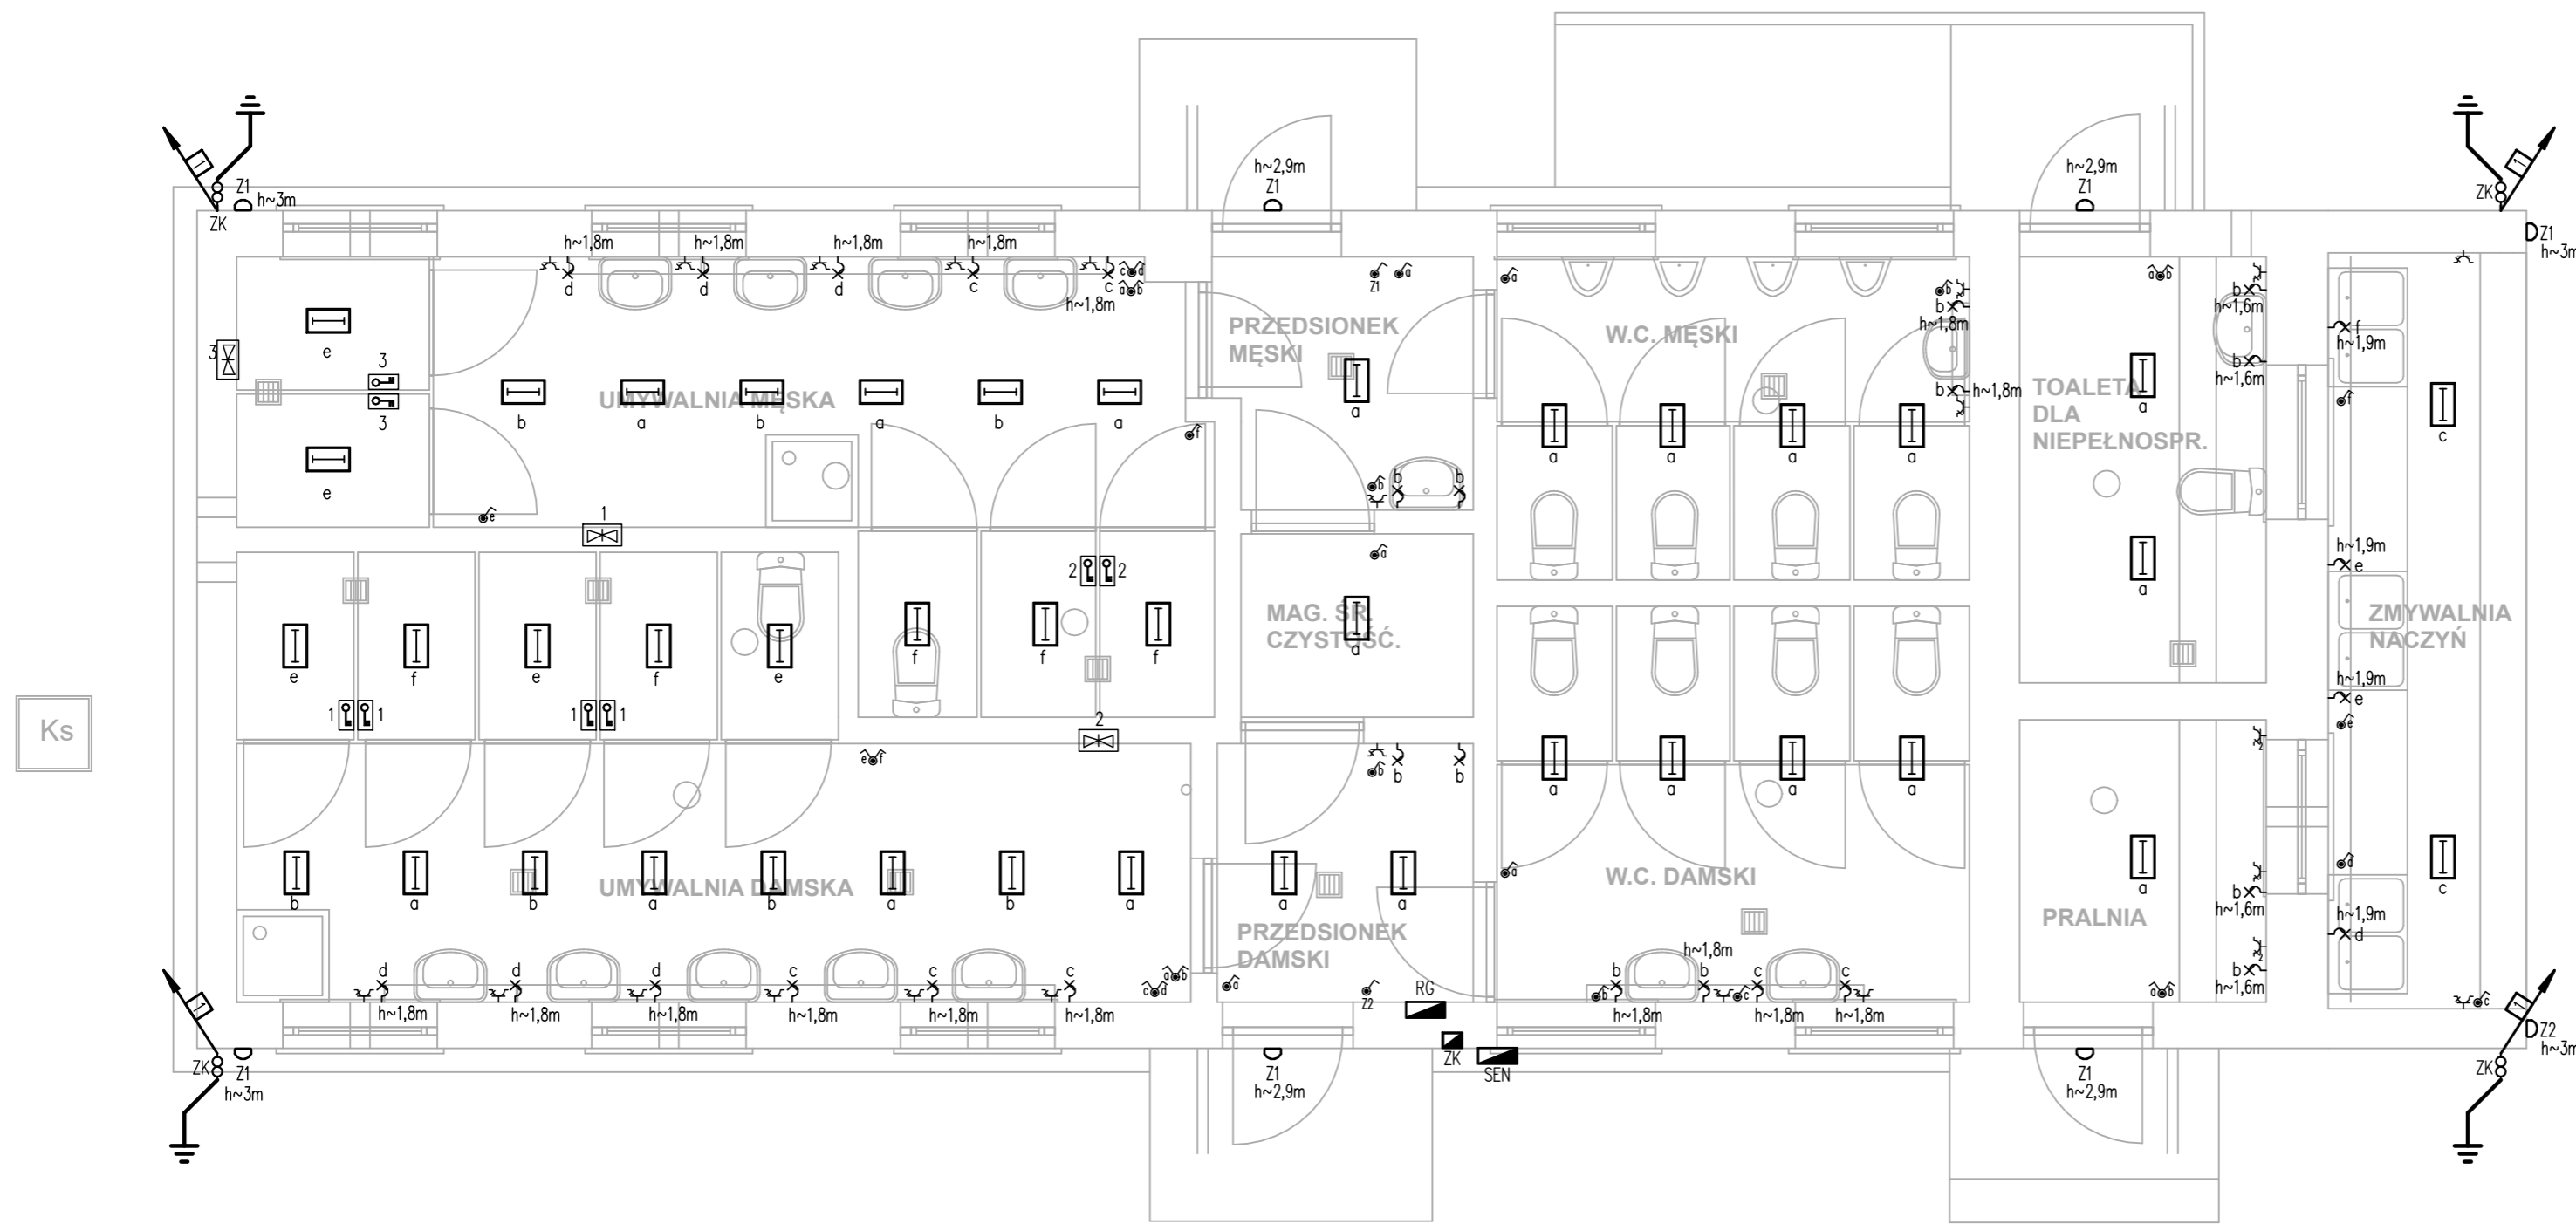
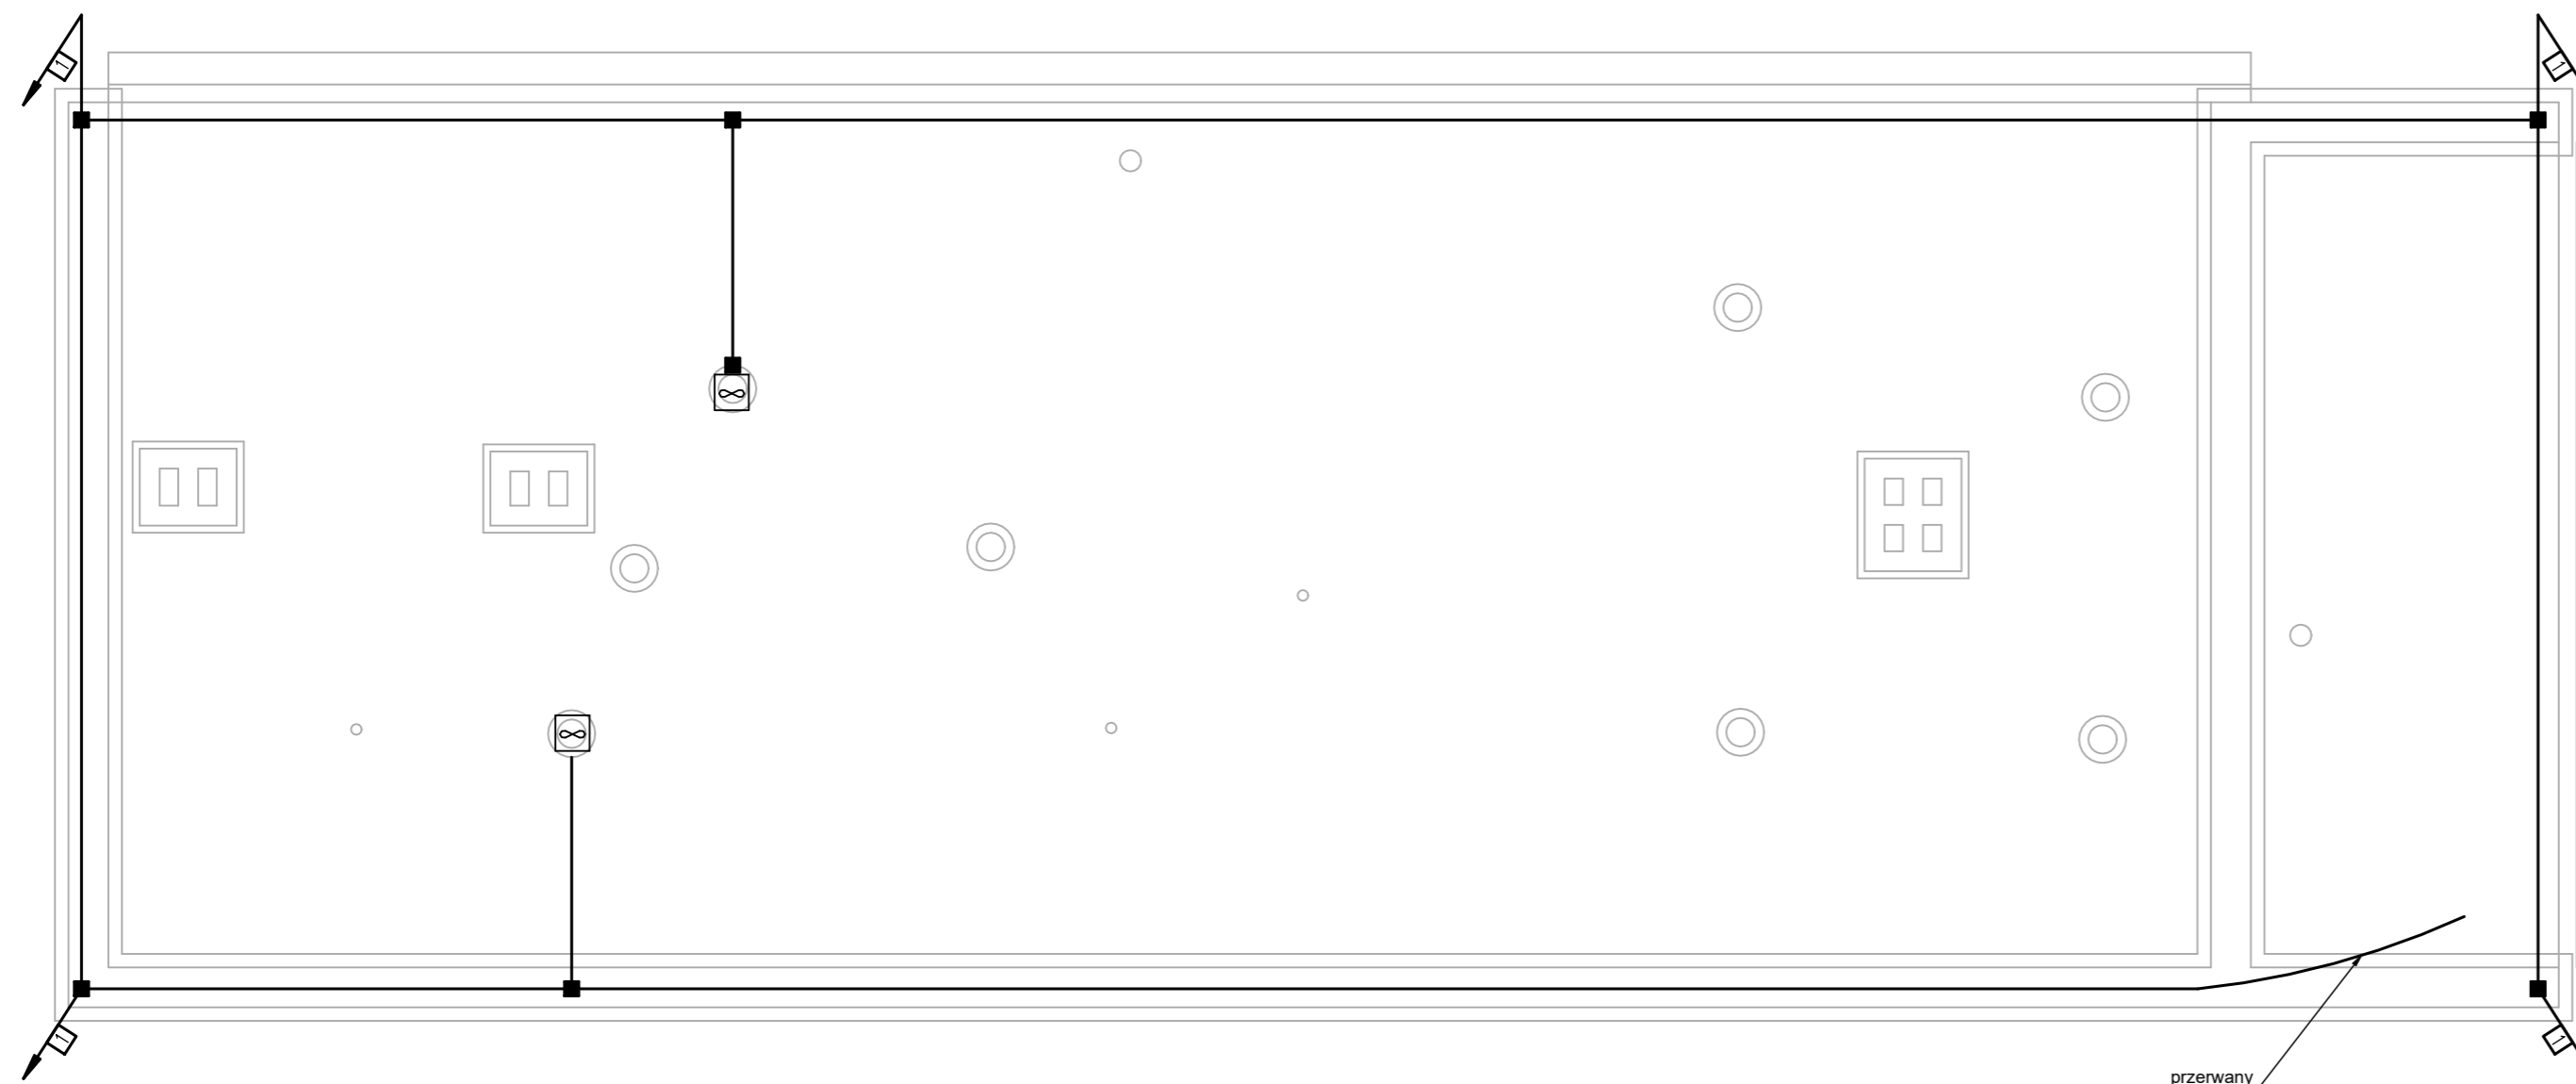







OZNACZENIA

- SEN  Szafka elektryczna, nieczynna (do likwidacji)
- RG  Rozdzielnica główna
- ZK  Istniejące złącze kablowe
-  Łącznik 1-biegunowy IP-44
-  Łącznik świecznikowy IP-44
-  Oprawa oświetleniowa 1x11W
-  Oprawa oświetleniowa ścienna E-27
-  Oprawa oświetleniowa ścienna E-27 dekoracyjna
-  Automat wrzutowy natrysku
-  Zespół elektroawtorów automatów wrzutowych
-  Gniazdo 1-fazowe IP-44
-  Gniazdo 1-fazowe IP-44, podwójna
-  Przewód odprowadzający instalacji odgromowej



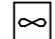









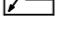

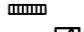
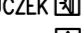
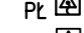
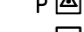




		<b>"P&amp;M" PROJEKT mgr inż. arch. Przemysław Płówecki,</b> 04-993 Warszawa, ul. Bysawska 82 lok. 519, tel. kom. 602 515 411, 888 484 484, <a href="http://www.pmprojekt.com">www.pmprojekt.com</a>		
		Akademia Marynarki Wojennej im. Bohaterów Westerplatte w Gdyni ul. Śmidowicza 69, 81 - 127 Gdynia		
Inwestor: Nazwa i adres obiektu bud.	Budynek łaźni obozowiska poligonowego na terenie Akademickiego Ośrodka Szkoleniowego Akademii Marynarki Wojennej w Czernicy, ul. Leśna 26, Czernica, 89 - 632 Brusy, Województwo Pomorskie, Powiat Chojnicki, Gmina Brusy, działki nr ewid. 20/3 i 20/5, obręb 0015 Męcikał			
Temat zadania projektowego:	Dokumentacja wykonawcza dla prac nie wymagających pozwolenia na budowę Remont łaźni obozowiska poligonowego na terenie Akademickiego Ośrodka Szkoleniowego Akademii Marynarki Wojennej w Czernicy, ul. Leśna 26, Czernica, 89 - 632 Brusy, Województwo Pomorskie, Powiat Chojnicki, gmina Brusy, działki nr ewid. 20/3, 20/5, obręb 0015 Męcikał			
<b>KATEGORIA OBIEKTU BUDOWLANEGO: VIII - INNE BUDOWLE - BUDYNEK ŁAŹNI</b>				
Przedmiot rysunku:	INWENTARYZACJA RZUT PARTERU - INSTALACJE ELEKTRYCZNE	Branża:	Skala:	Rys. nr
Projektanci:	mgr inż. Grzegorz Drelich SLK/0605/POOE/04	elektryczna	1: 50	IEI-101 ark 1/1
Sprawdzający:	mgr inż. Jan Kostrzanowski UAN-VIII-7342/156/94	elektryczna	Data:	07. 2021

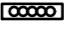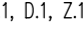


-  WENTYLATOR
-  ZWODY POZIOME FeZn ø6
-  ZŁĄCZE KONTROLNO POMIAROWE
-  POŁĄCZENIE SKRĘCANE
-  PRZEWODY ODPROWADZAJĄCE INSTALACJI ODGROMOWEJ.  
DRUT STALOWY FeZn ø6mm

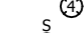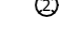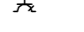
 <b>P&amp;M projekt</b>		<b>"P&amp;M" PROJEKT mgr inż. arch. Przemysław Płowecki, 04-993 Warszawa, ul. Bysawska 82 lok. 519, tel. kom. 602 515 411, 888 484 484, www.pmpojekt.com</b>		
Investor:	Akademia Marynarki Wojennej im. Bohaterów Westerplatte w Gdyni ul. Śmidowicza 69, 81 - 127 Gdynia			
Nazwa i adres obiektu bud.	Budynek łazienki obozowiska poligonowego na terenie Akademickiego Ośrodka Szkoleniowego Akademii Marynarki Wojennej w Czernicy, ul. Leśna 26, Czernica, 89 - 632 Brusy, Województwo Pomorskie, Powiat Chojnicki, Gmina Brusy, działki nr ewid. 20/3 i 20/5, obręb 0015 Męcikał			
Temat zadania projektowego:	Dokumentacja wykonawcza dla prac nie wymagających pozwolenia na budowę Remont łazienki obozowiska poligonowego na terenie Akademickiego Ośrodka Szkoleniowego Akademii Marynarki Wojennej w Czernicy, ul. Leśna 26, Czernica, 89 - 632 Brusy, Województwo Pomorskie, Powiat Chojnicki, gmina Brusy, działki nr ewid. 20/3, 20/5, obręb 0015 Męcikał			
<b>KATEGORIA OBIEKTU BUDOWLANEGO: VIII - INNE BUDOWLE - BUDYNEK ŁAZNI</b>				
Przedmiot rysunku:	INWENTARYZACJA RZUT DACHU - INSTALACJE ELEKTRYCZNE	Branża:	Skala:	Rys. nr
Projektanci:	mgr inż. Grzegorz Drelich	SLK/0605/POOE/04	elektryczna	1: 50 IEI-121 ark 1/1
Sprawdzający:	mgr inż. Jan Kostrzanowski	UAN-VIII-7342/156/94	elektryczna	Data: 07. 2021

OZNACZENIA

- RG  Rozdzielnica główna
- ZK  Złącze kablowe – istniejące (wymienić obudowę na nową)
-  Szyna uziemiająca
- A.1, A.2, A.3, B.1, C.1, D.1, Z.1  Oprawy oświetleniowe LED według opisu technicznego
- AW1, EW1  Oprawy awaryjne według opisu technicznego
-  Czujnik obecności typ 3 – według opisu
-  Czujnik obecności MASTER typ 4 – według opisu
-  Czujnik obecności SLAVE typ 2 – według opisu
-  Gniazdo 1-fazowe IP-44
-  Gniazdo 1-fazowe IP-44, podwójne
-  Urządzenie opróżniania kaset kamperów
-  Wentylator
-  Grzejnik elektryczny
- BUCZEK  Buzzek z lampą sygnalizacyjną z zatęczeniem impulsem i kasowaniem impulsem
- PŁ  Łącznik pociągowy – zatęcza buzzek
- P  Przycisk zatęcza buzzek
- WK  Przycisk kasujący – wyłącza buzzek
-  Przewody odprowadzające instalacji odgromowej.  
Długość MgSi 08mm układany w warstwie ocieplenia w rurkach sztywnych samogasnących o grubości min. 3mm połączenie z instalacją uziemiającą poprzez złącza kontrolno-pomiarowe
- ZK  Złącze kontrolno-pomiarowe w puszcze izolacyjnej na elewacji
-  Istniejący uziom

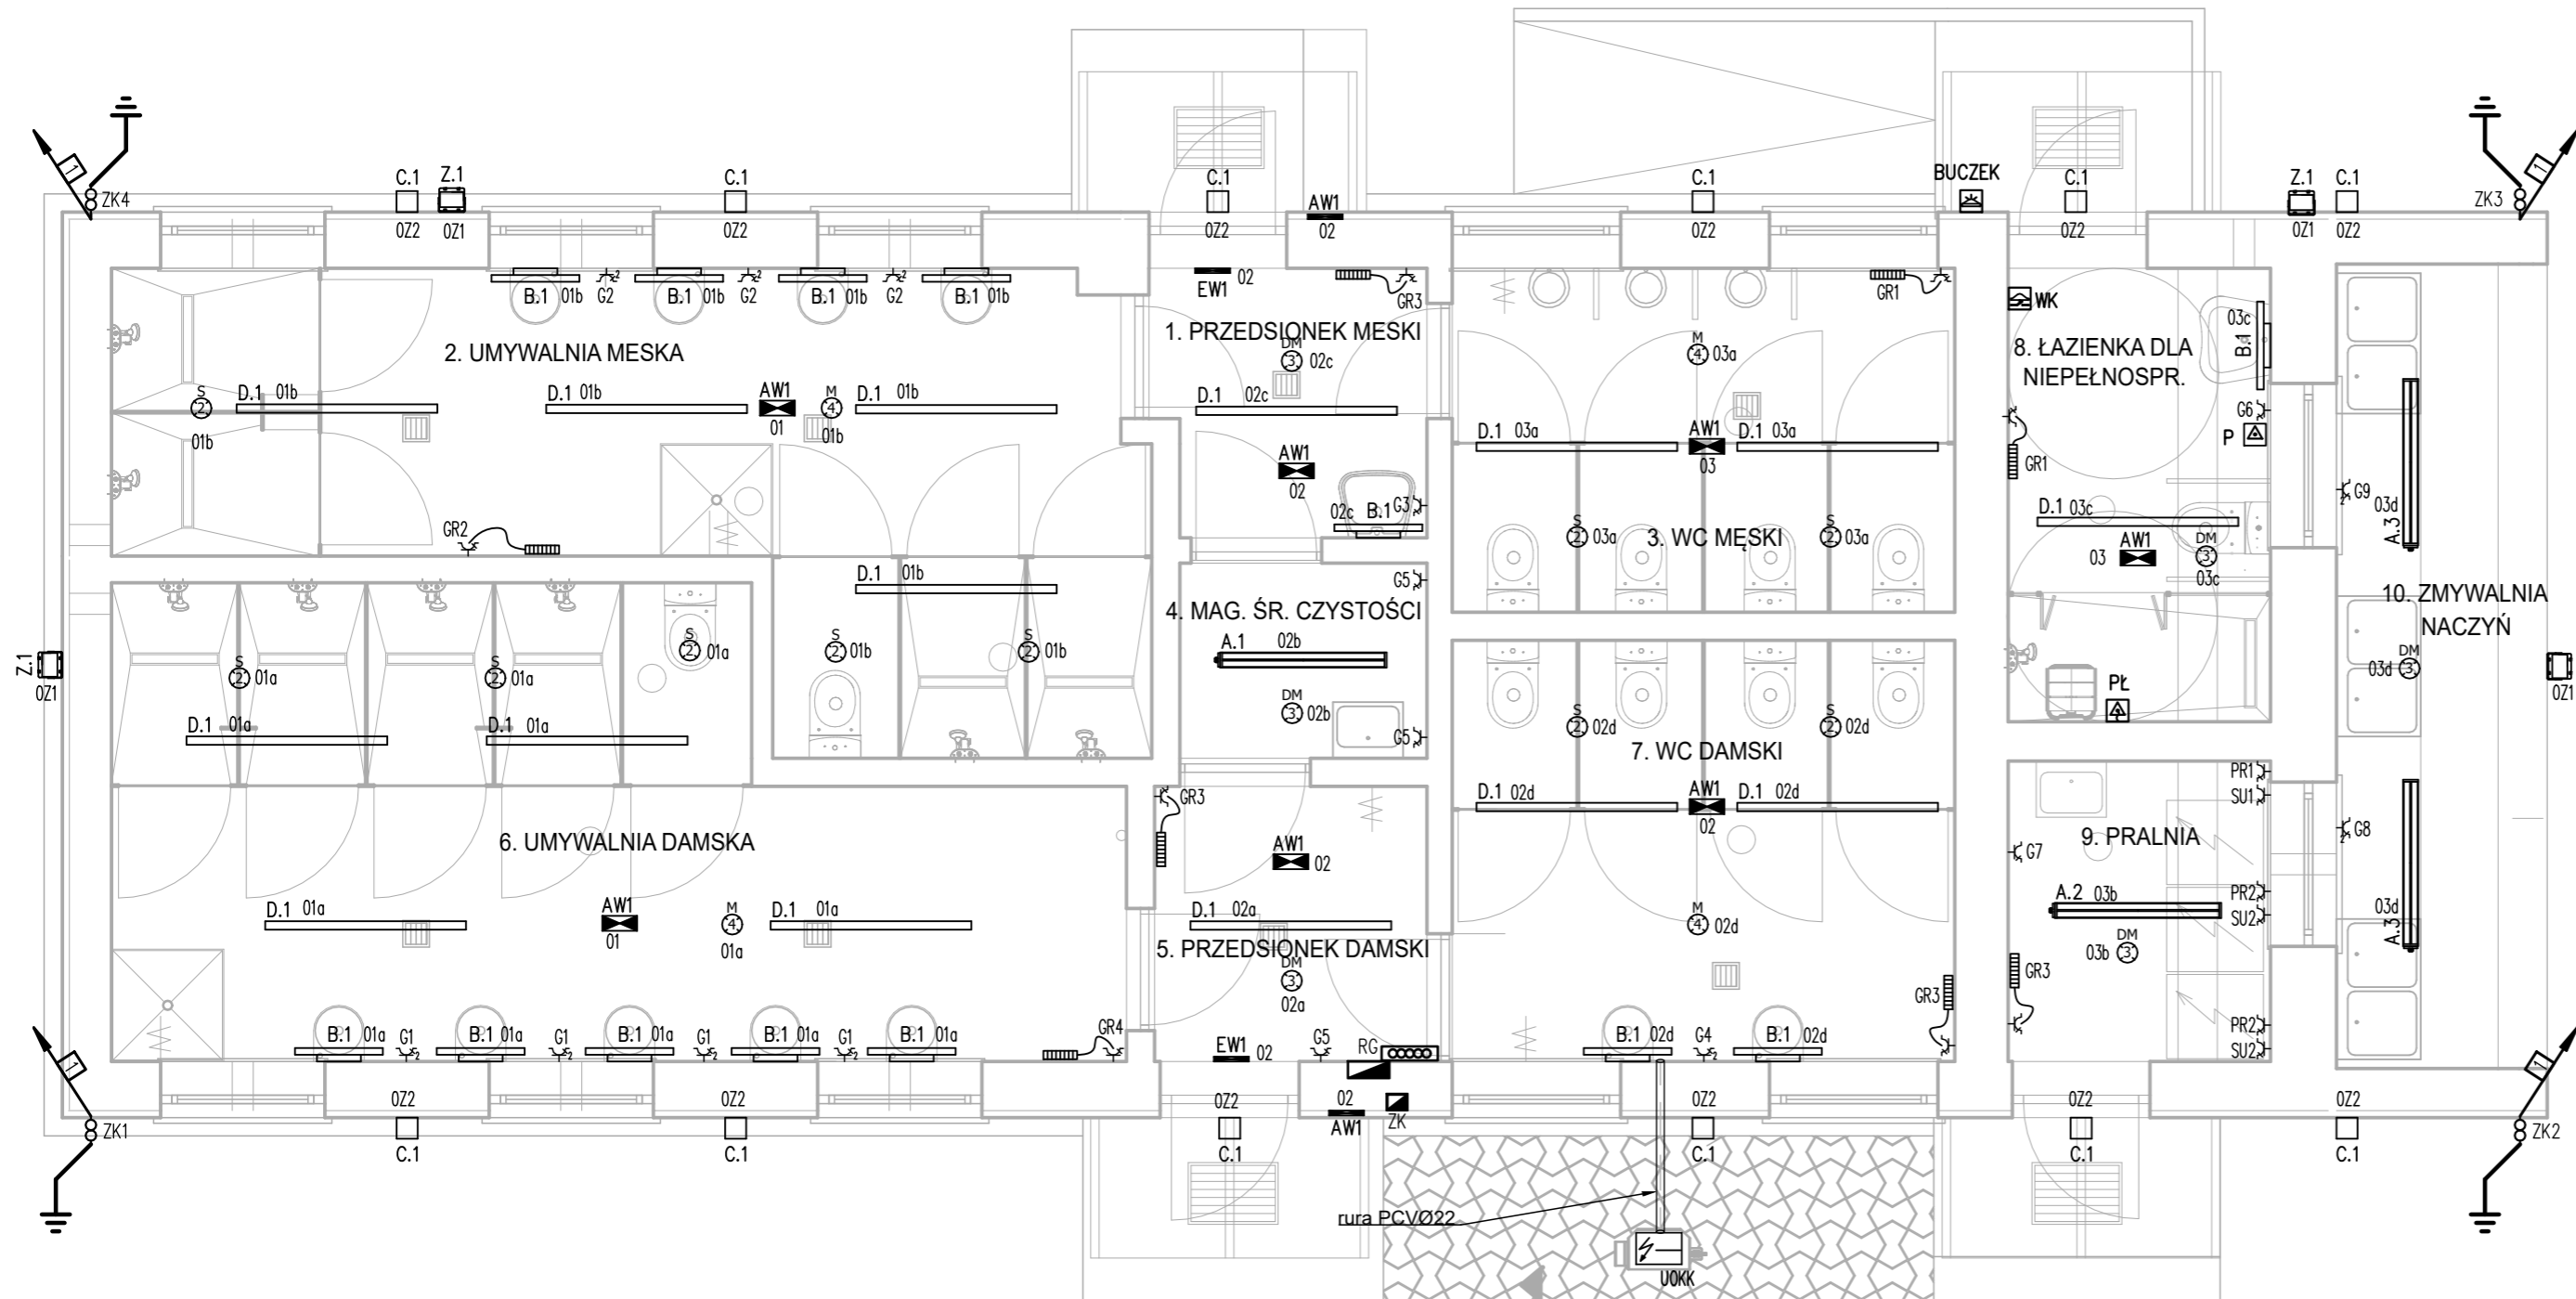

 <b>"P&amp;M" PROJEKT mgr inż. arch. Przemysław Płówecki,</b> 04-993 Warszawa, ul. Bysawska 82 lok. 519, tel. kom. 602 515 411, 888 484 484, www.pmprojekt.com					
		Akademia Marynarki Wojennej im. Bohaterów Westerplatte w Gdyni ul. Śmidowicza 69, 81 - 127 Gdynia			
Nazwa i adres obiektu bud.	Budynek łaźni obozowiska poligonowego na terenie Akademickiego Ośrodka Szkoleniowego Akademii Marynarki Wojennej w Czernicy, ul. Leśna 26, Czernica, 89 - 632 Brusy, Województwo Pomorskie, Powiat Chojnicki, Gmina Brusy, działki nr ewid. 20/3 i 20/5, obręb 0015 Męcikał				
Temat zadania projektowego:	Dokumentacja wykonawcza dla prac nie wymagających pozwolenia na budowę Remont łaźni obozowiska poligonowego na terenie Akademickiego Ośrodka Szkoleniowego Akademii Marynarki Wojennej w Czernicy, ul. Leśna 26, Czernica, 89 - 632 Brusy, Województwo Pomorskie, Powiat Chojnicki, gmina Brusy, działki nr ewid. 20/3, 20/5, obręb 0015 Męcikał				
<b>KATEGORIA OBIEKTU BUDOWLANEGO: VIII - INNE BUDOWLE - BUDYNIEK ŁAŻNI</b>					
Przedmiot rysunku:	RZUT PARTERU - INSTALACJE ELEKTRYCZNE	Branża:	Skala:	Rys. nr	
Projektanci:	mgr inż. Grzegorz Drelich	SLK/0605/POOE/04	elektryczna	1: 50	IE-101
Sprawdzający:	mgr inż. Jan Kostrzanowski	UAN-VIII-7342/156/94	elektryczna		ark 1/1
Data: 07. 2021					

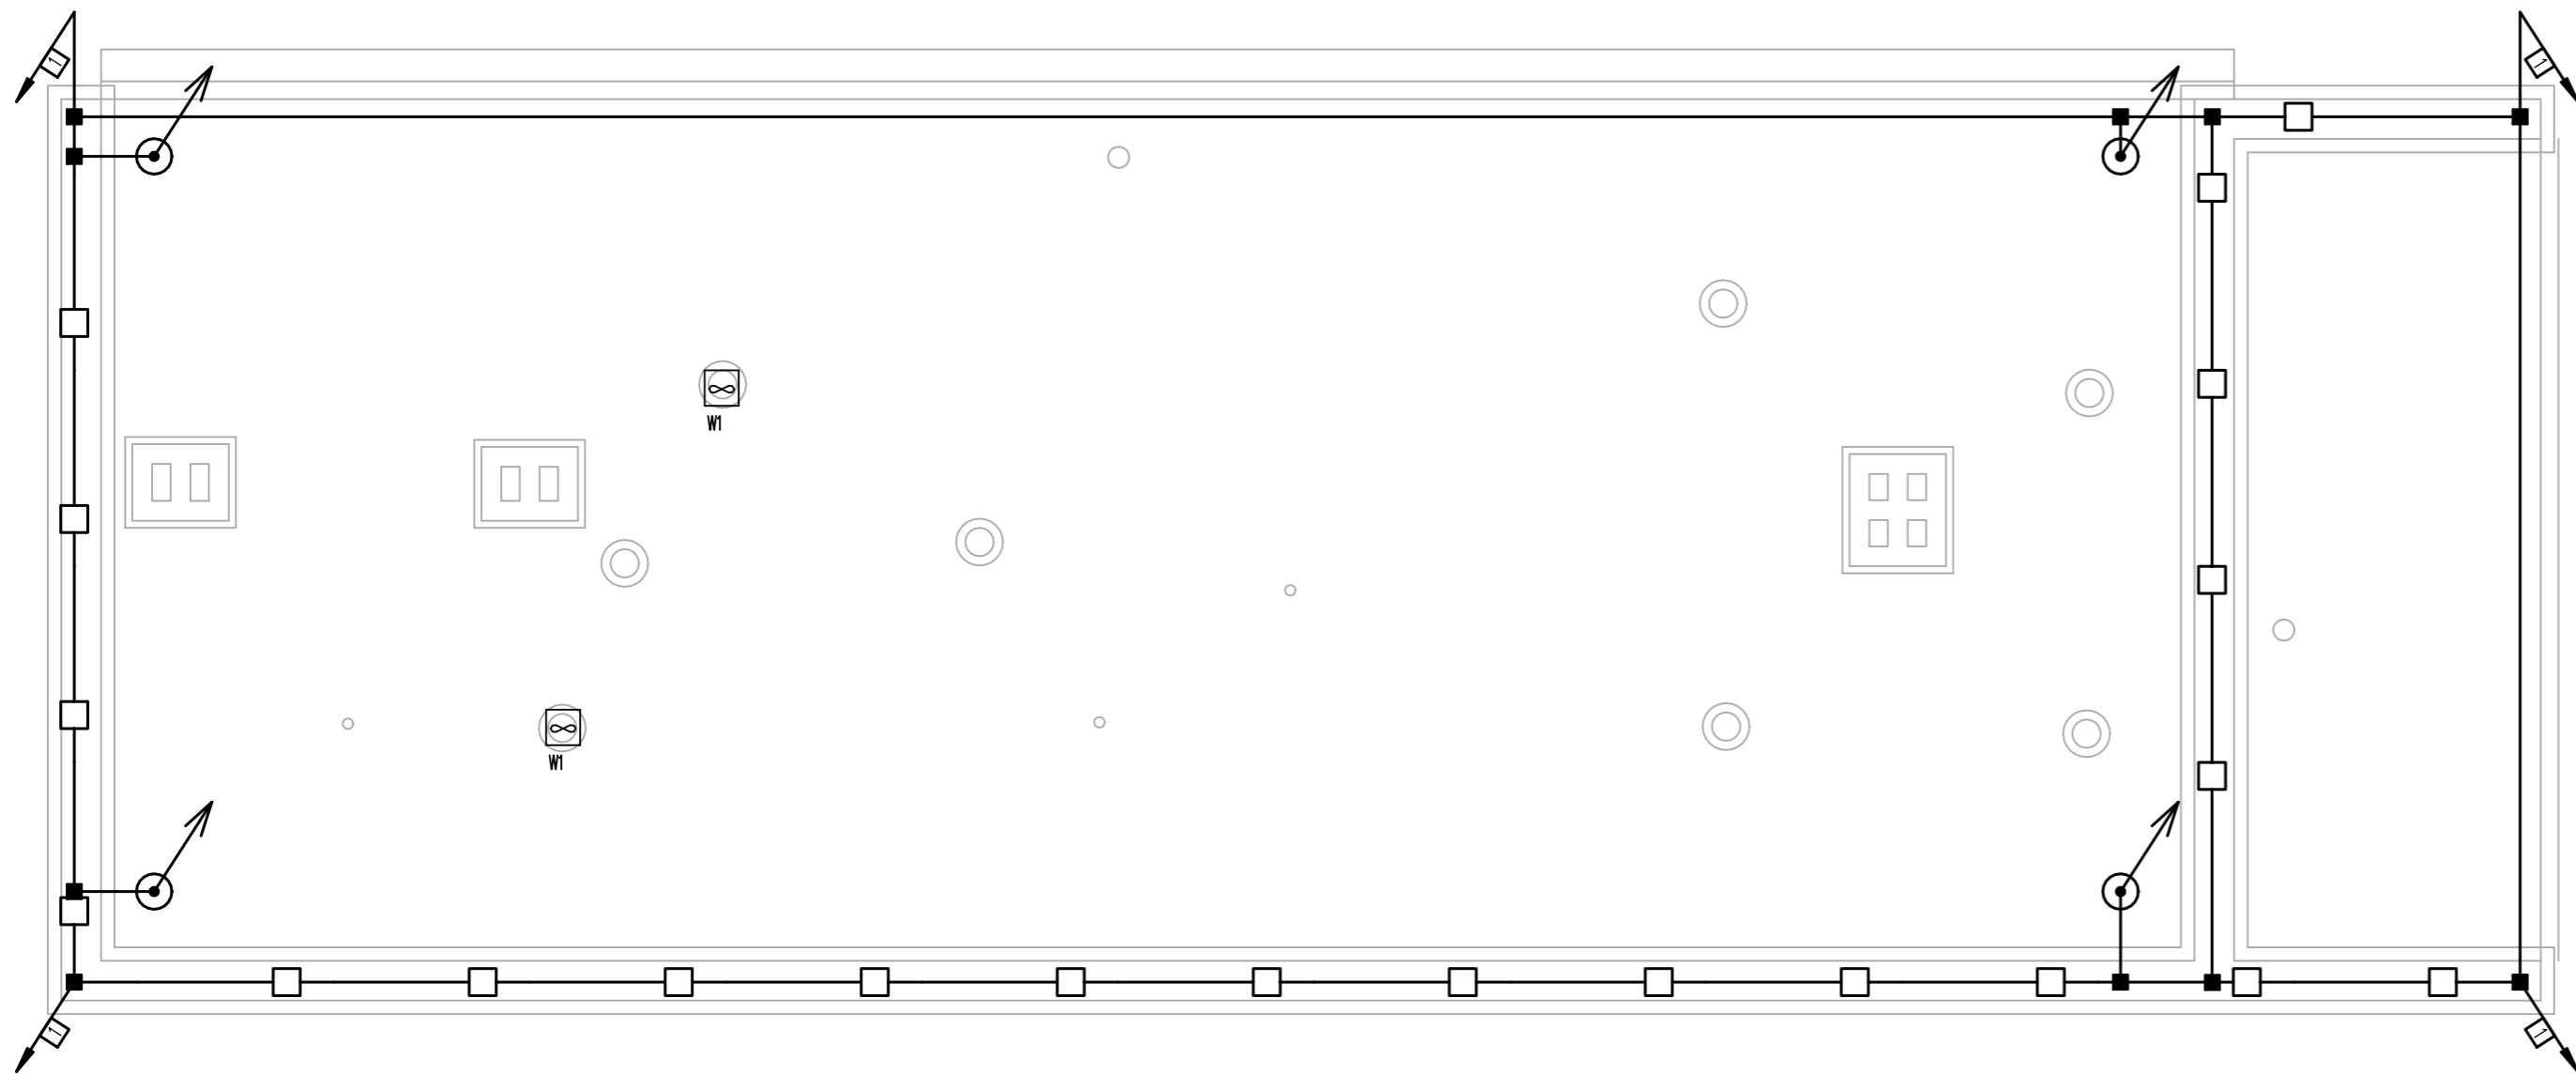

LEGENDA

- Projektowane zwody poziome niskie MgSi 8mm mocowane nanaciągach
- Projektowane zwody poziome niskie MgSi 8mm mocowane do uchwytów na dachu płaskim
- Połączenie skręcane drut-drut
- Maszt odgromowy o wysokości 3 m na podstawie betonowej
- Przewody odprowadzające instalacji odgromowej. Drut MgSi Ø8mm układany w warstwie ocieplenia w rurkach sztywnych samogasnących o grubości min. 3mm połączenie z instalacją uziemiającą poprzez złącza kontrolno-pomiarowe
- Wentylator



P&M projekt

**"P&M" PROJEKT mgr inż. arch. Przemysław Płowecki,  
04-993 Warszawa, ul. Bysawska 82 lok. 519,  
tel. kom. 602 515 411, 888 484 484, www.pmpprojekt.com**

Inwestor:	Akademia Marynarki Wojennej im. Bohaterów Westerplatte w Gdyni ul. Śmidowicza 69, 81 - 127 Gdynia			
Nazwa i adres obiektu bud.	Budynek łazni obozowiska poligonowego na terenie Akademickiego Ośrodka Szkoleniowego Akademii Marynarki Wojennej w Czernicy, ul. Leśna 26, Czernica, 89 - 632 Brusy, Województwo Pomorskie, Powiat Chojnicki, Gmina Brusy, działki nr ewid. 20/3 i 20/5, obręb 0015 Męcikał			
Temat zadania projektowego:	Dokumentacja wykonawcza dla prac nie wymagających pozwolenia na budowę Remont łazni obozowiska poligonowego na terenie Akademickiego Ośrodka Szkoleniowego Akademii Marynarki Wojennej w Czernicy, ul. Leśna 26, Czernica, 89 - 632 Brusy, Województwo Pomorskie, Powiat Chojnicki, gmina Brusy, działki nr ewid. 20/3, 20/5, obręb 0015 Męcikał			
<b>KATEGORIA OBIEKTU BUDOWLANEGO: VIII - INNE BUDOWLE - BUDYNEK ŁAZNI</b>				
Przedmiot rysunku:	RZUT DACHU - INSTALACJE ELEKTRYCZNE	Branża:	Skala:	Rys. nr
Projektanci:	mgr inż. Grzegorz Drelich	SLK/0605/POOE/04	elektryczna	1: 50
Sprawdzający:	mgr inż. Jan Kostrzanowski	UAN-VIII-7342/156/94	elektryczna	IE-121 ark 1/1 Data: 07. 2021