


Kotłownia Kopaliny 20 kW istn. – rzut przyziemia, 1:50

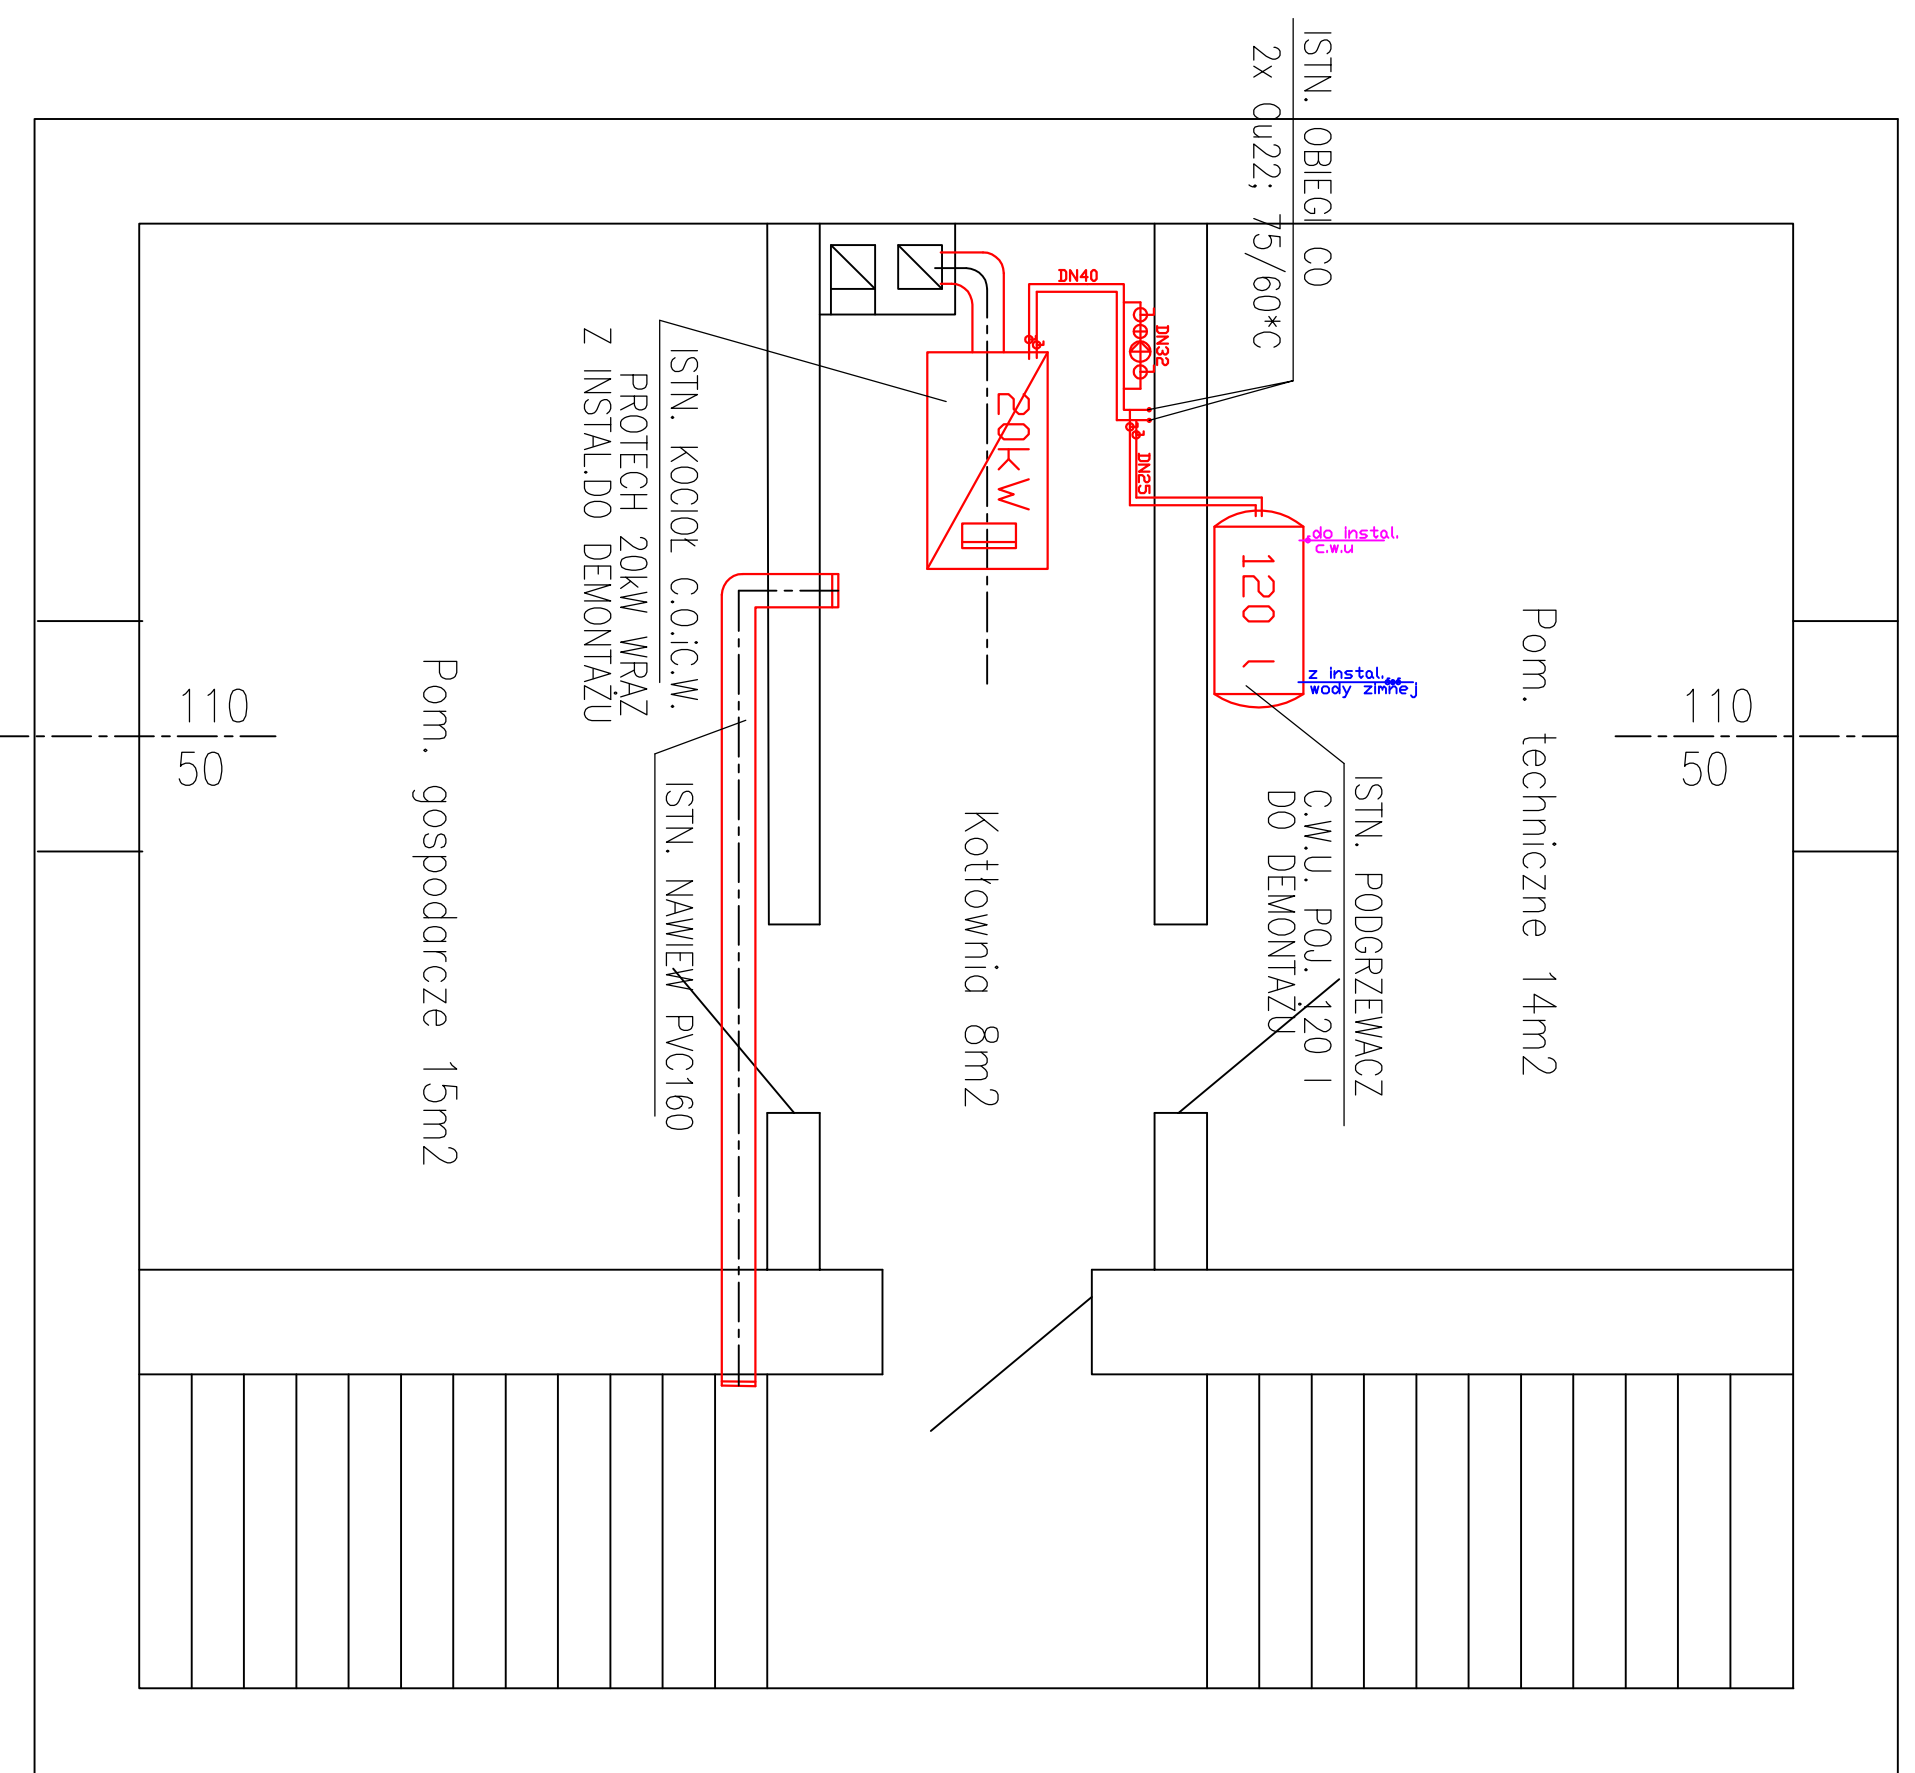

Ul Jastrzębia 11 39-200 Dębica Tel./Fax 014/670-00-20		"EKO-KOMPLET" Zakład Techniki Sanitarnej Grzewczej i Gazowej		
Zespół projekt.	Imię i Nazwisko	Nr uprawnień	Data	Podpis
Projektował	inż. M. Lukaszewski	UAN-7342/1/96	2022-04	
Opracował	inż. M. Lukaszewski	UAN-7342/1/96	2022-04	
Obiekt	Przebudowa kotłowni budynku leśniczości Kopaliny Bochnia, ul. Brodzńskiego 62			Skala 1:50
Nazwa rysunku	Kotłownia 20 kW – rzut przyziemia stan istlejący			Rys. Nr 2
Inwestor	Nadlesnictwo Brzesko, 32-800 Brzesko, Brzeska 59			Egz. Nr