


RZUT MIESZKANIA NR 2

1:50

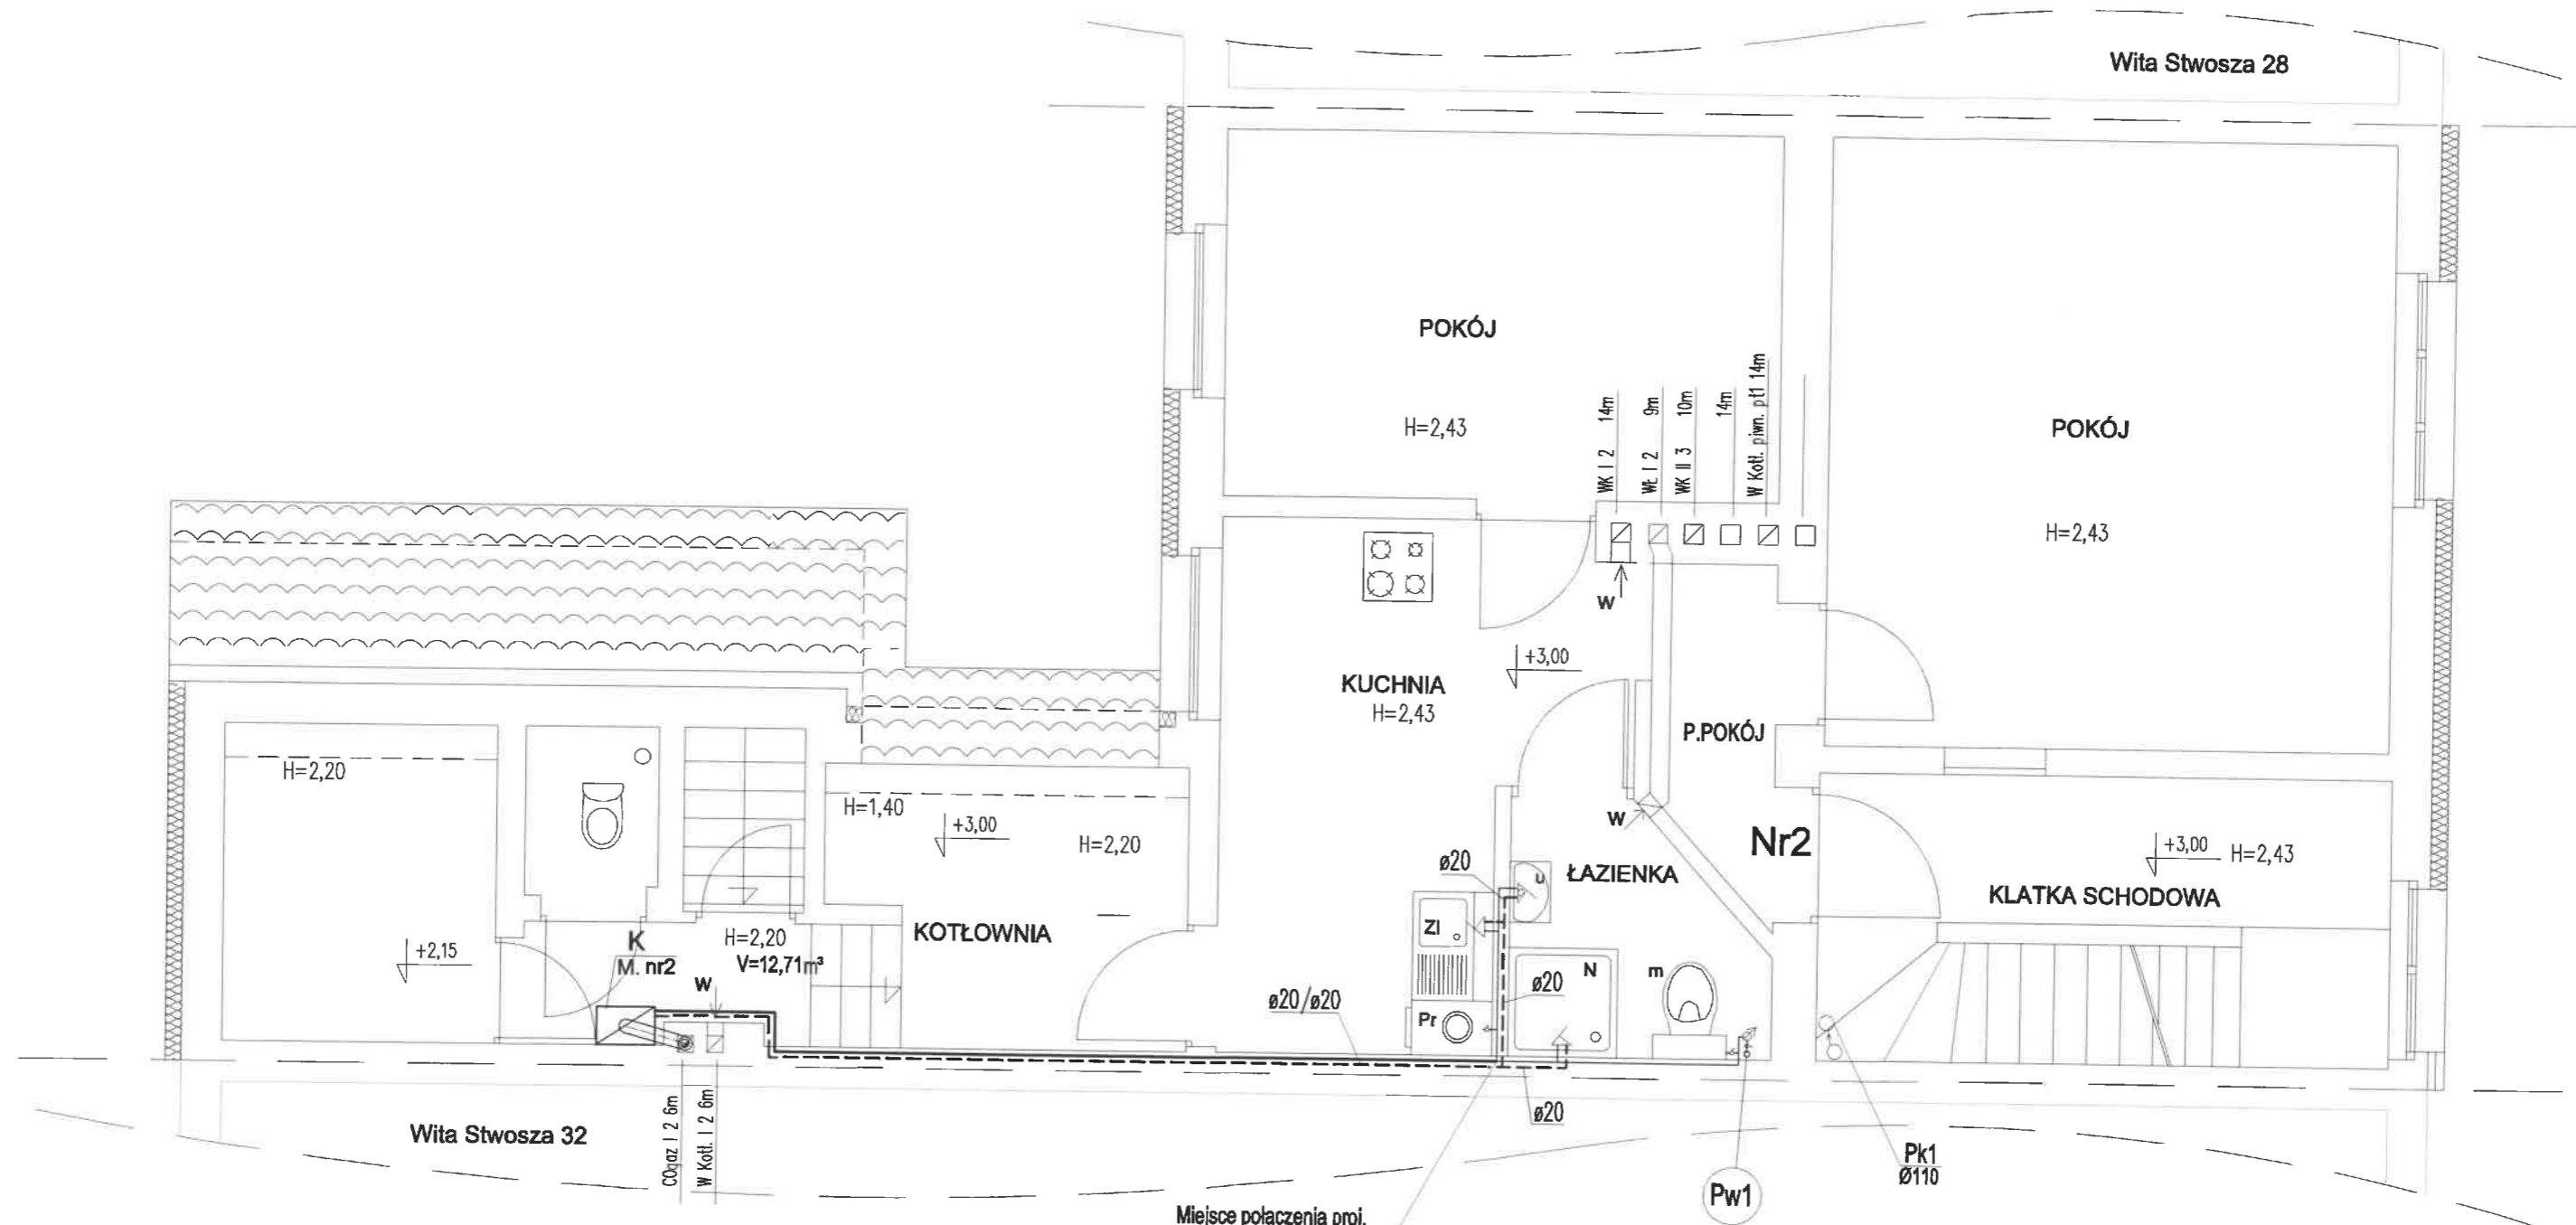

Oznaczenia:

- Pw1 — Istn. pion zimnej wody
- PK1 — Istn. pion kan. sanitarnej
- Ø20 — średnica zewnętrzna rury PP
- Pr — pralka automatyczna
- zL — zlewozmywak
- u — umywalka
- K — kocioł gazowy
- m — miska ustępowa
- N — natrysk

Miejsce połączenia proj. instalacji wody zimnej z instalacją wody zimnej wydaną w projekcie wydzielenia łazienki z pom. kuchni

- — Przewód zimnej wody wg proj. wydzielenia łazienki
- — Proj. przewód zimnej wody
- - - Proj. przewód ciepłej wody

Funkcja:	Nazwisko:	Nr upr.	Specjalność:	Podpis	AWIK GLIWICE
Projektował:	Anna Skawińska	411/88	Instalacyjno-inżynierska		
Inwestor:	Wspólnota Mieszkaniowa 44-100 Gliwice, ul. W. Stwosza 30				Skala: 1:50
Temat:	Projekt budowlano-wykonawczy budowy wewnętrznej instalacji centralnego ogrzewania etażowego dla lokali mieszkalnych nr 2 i nr 3 w budynku mieszkalnym przy ul. W. Stwosza 30 w Gliwicach				Data: 12.2019r.
Nazwa rys.	INSTALACJE WOD - KAN RZUT 1 PIĘTRA - MIESZKANIE NR 2				Nr rys. WK-1