


ZAŁĄCZNIK NR 1

Orientacyjny zakres budowy oświetlenia ulicy Mazurskiej i Włoszka

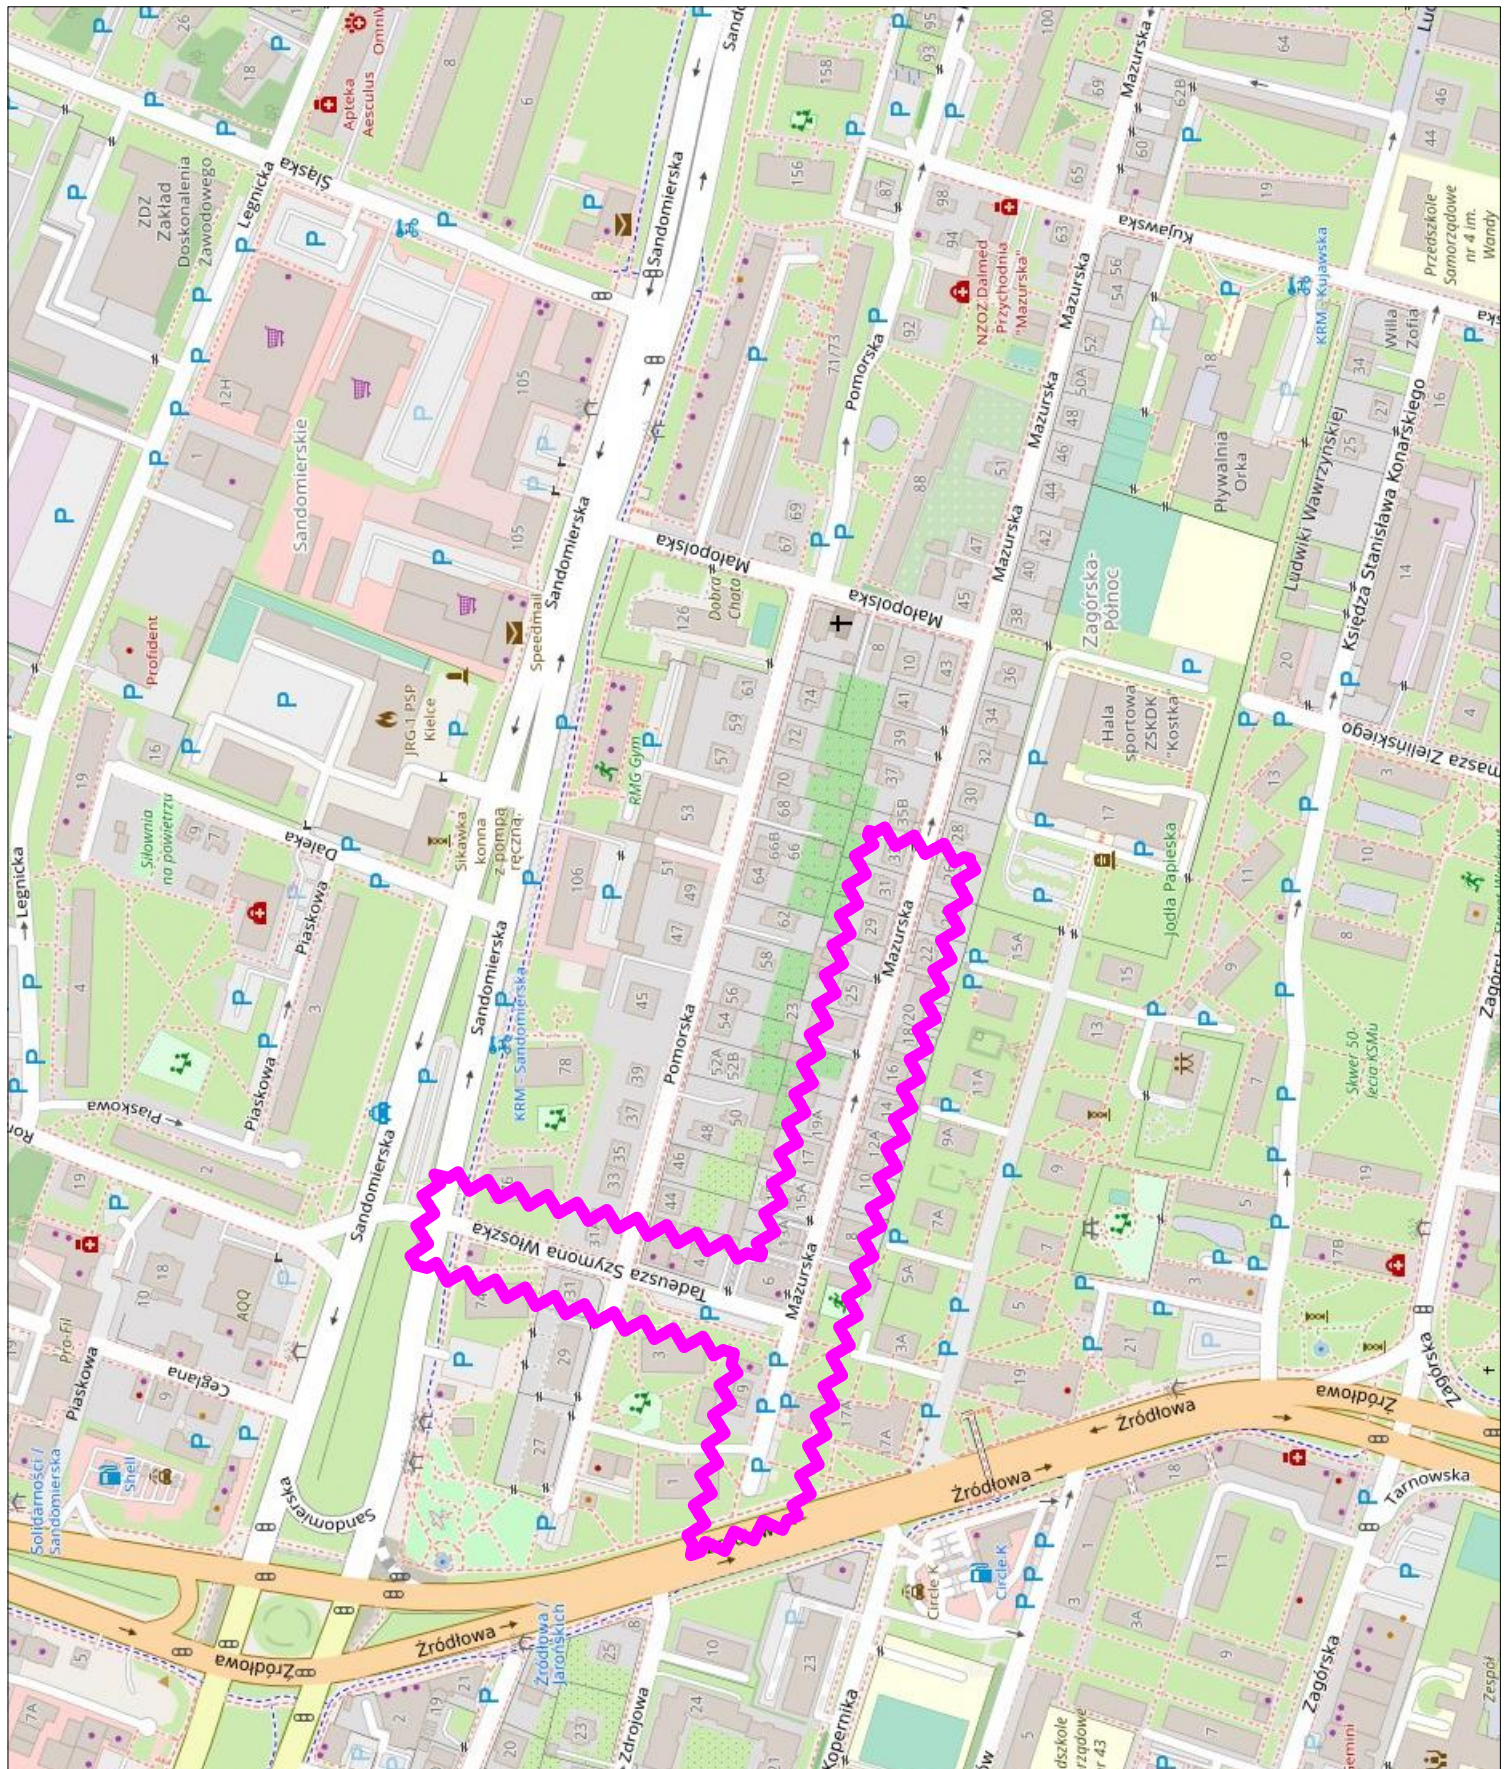

- orientacyjny zakres