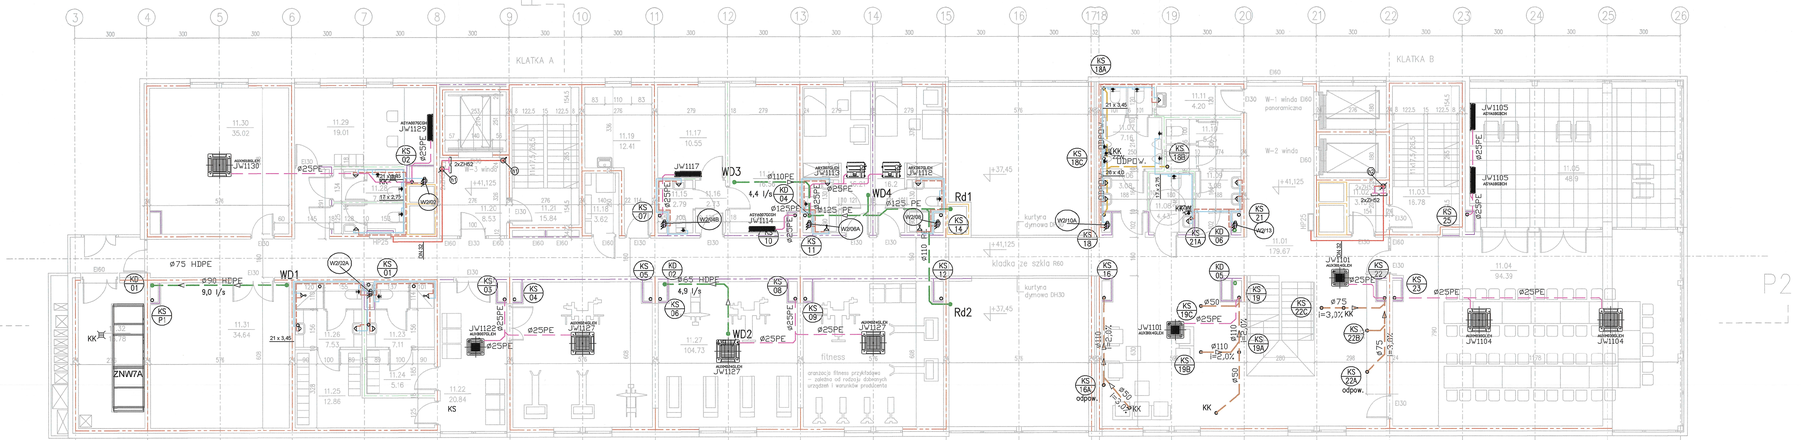

LEGENDA - instalacje wod.-kan.:

WI 01	DN80	WODA ZIMNA GOSPODARCZA I STREFA
	DN32	WODA CIEPŁA I STREFA
	DN20	CYRKULACJA C.W.U. I STREFA
WI 01	DN80	WODA ZIMNA GOSPODARCZA II STREFA
	DN32	WODA CIEPŁA II STREFA
	DN20	CYRKULACJA C.W.U. II STREFA
	DN100	WODA P.POŻ. HYDRANTOWA I STREFA
	DN100	WODA P.POŻ. HYDRANTOWA II STREFA
	ø 160 i=1,5%	KAN. SANITARNA PODPOSADZKOWA
	ø110 i=2,0%	KAN. SANITARNA PODSTROPOWA
	tłoczny DN50	KAN. SANITARNA - RUROCIĄG TŁOCZNY
	ø110 HDPE i=2,0%	KANALIZACJA TECHNOLOGICZNA /TŁUSZCZOWA/
	ø25PE i=0,5%	SKROPLINY
	Ø 110 HDPE	KAN. DESZCZOWA
KS 01 / KS 02		PION KAN. SANIT. Z REWIZJĄ I ODPOWIETRZENIEM
W 01 / W 02	***	PION WODOCIĄGOWY
KD 01 / KD 02		PION KAN. DESZCZOWEJ
WD 1/1 1,5 l/s		WPUST DESZCZOWY
Hp25		HYDRANT DN25 Z WĘŻEM 30mb
ZH52		ZAWÓR HYDRANTOWY DN50

MZ01 – ŚCIANA ZEWNĘTRZNA WENTYLOWANA
- blacha alternatywnie panele kompozytowe 10cm na podkonstr.
- wełna mineralna z wełoneм 20cm
- zelbet 22cm
- tynk gipsowy 1,5cm

MZ02 – ŚCIANA ZEWNĘTRZNA WENTYLOWANA
- okładzina-płyty kamienne na podkonstr.10cm
- ocieplenie wełną mineralną z wełoneм 20cm
- zelbet 22cm
- tynk gipsowy 1,5cm

MZ03 – ŚCIANA ZEWNĘTRZNA–
PAS MEDZYKONDYGNACYJNY
- płyty dewoszyne w kolorze stolarki na podkonstr. 10cm
- wełna mineralna z wełoneм 20cm
- zelbet 22cm
- tynk gipsowy 1,5cm

MW01 – ŚCIANA WEWNĘTRZNA ZELBETOWA
- tynk gipsowy 1,5cm
- zelbet 20cm
- tynk gipsowy 1,5cm

MW01' – ŚCIANA WEWNĘTRZNA ZELBETOWA
- tynk gipsowy 1,5cm
- zelbet 20cm
- tynk gipsowy 1,5cm

MW02 – ŚCIANA WEWNĘTRZNA ZELBETOWA
- tynk gipsowy 1,5cm
- zelbet 24cm
- tynk gipsowy 1,5cm

MW03 – ŚCIANA WEWNĘTRZNA ZELBETOWA
- tynk gipsowy 1,5cm
- zelbet 30cm
- tynk gipsowy 1,5cm

MW04 – ŚCIANA WEWNĘTRZNA MUROWANA
- tynk gipsowy 1,5cm
- bloczki SILKA E18 18cm
- tynk gipsowy 1,5cm

MW04a – ŚCIANA WEWNĘTRZNA MUR. AKUSTYCZNA
- tynk gipsowy 1,5cm
- bloczki SILKA E18A 18cm
- tynk gipsowy 1,5cm

MW05 – ŚCIANA WEWNĘTRZNA MUROWANA
- tynk gipsowy 1,5cm
- bloczki SILKA E8 8cm
- tynk gipsowy 1,5cm/ brak wykończenia od strony szachtu

MW06 – ŚCIANA WEWNĘTRZNA MUROWANA
- tynk gipsowy 1,5cm
- bloczki SILKA E18 18cm
- okładzina 4cm

STREFY PPOŻ:
Wszystkie przegrody, okładziny, wykończenie wnętrz, otwory, przebicia, przejścia muszą spełniać wymagania odpowiednich klas odporności pożarowej i przeznaczenia w jakim są stosowane zgodnie z Prawem Budowlanym i atestami zastosowanych producentów.

DYLATACJE PRZECIWPOŻAROWE:
Dylatacje przewidywane pionowe i poziome wykonać zgodnie z klasą odporności pożarowej przegród w zakresie EI.

ŚCIANY WEWNĘTRZNE:
- REI 120
- EI 60
- EIS 120
- EI 30
- nie wymagana klasa odporności pożarowej

ŚCIANY ZEWNĘTRZNE:
- REI 120
- EI 60

BILANS POWIERZCHNI

POZIOM 11

NR POM.	NAZWA POMIESZCZENIA	POM. PODŁOGI	POM. HYŻ/COM
11.01	komunikacja ogólna	gres	179.67 / 179.67
11.02	przedsionek pożarowy	gres	3.15 / 3.15
11.03	klatka ewakuacyjna B	gres	16.78 / 16.78
11.04	sala konferencyjna	gres	94.39 / 94.39
11.05	taras – patio przeszklone	gres	48.9 / 48.9
11.06	przedsionek męski	gres	3.08 / 3.08
11.07	ubikacja męska pisuary	gres	7.16 / 7.16
11.08	ubikacja osoby niepełnosprawne	gres	4.43 / 4.43
11.09	przedsionek damski	gres	3.08 / 3.08
11.10	ubikacja kobiet	gres	5.75 / 5.75
11.11	pom. gospodarcze	gres	4.2 / 4.2
11.12	pokój jednoosobowy	gres	16.2 / 16.2
11.13	pokój jednoosobowy	gres	16.21 / 16.21
11.14	pom. biurowe	gres	16.56 / 16.56
11.15	ubikacja biur	gres	10.55 / 10.55
11.16	korytarz wewn.	gres	2.73 / 2.73
11.17	pom. biurowe	gres	2.79 / 2.79
11.18	kondygnacyjny punkt dystryb.	gres	3.62 / 3.62
11.19	pom.gospodarcze	gres	12.41 / 12.41
11.20	przedsionek windy 3	gres	8.53 / 8.53
11.21	klatka ewakuacyjna A	gres	15.84 / 15.84
11.22	hall fitness	gres	20.84 / 20.84
11.23	ubikacja i natrysk kobiet	gres	7.11 / 7.11
11.24	szatnia kobiet	gres	5.16 / 5.16
11.25	szatnia męska	gres	12.86 / 12.86
11.26	ubikacja i natrysk mężczyzn	gres	7.53 / 7.53
11.27	sala fitness	gres	104.73 / 104.73
11.28	ubikacja ogólnodostępne	gres	7.62 / 7.62
11.29	pom. konserwatorów	gres	19.01 / 19.01
11.30	pom. biurowe	gres	35.02 / 35.02
11.31	magazyn	gres	34.64 / 34.64
11.32	wentylatornia	gres	16.78 / 16.78
	OGÓŁEM SUMA POWERZCHNI		743.43 / 743.43

POMORSKI URZĄD WOJEWÓDZKI W GDAŃSKU
WYDZIAŁ INFRASTRUKTURY
ul. Okopowa 21/27, 80-810 Gdańsk

RZUT POZ. 11 PIETRO

SKALA	1:100
BRANŻA:	SANITARNA
INSTALACJE WOD-KAN	
BUDYNEK WIELOFUNKCYJNY AKADEMII MARYNARKI WOJENNEJ GDYNIA UL. SMIDOWICZA 69	
UMOWA	—
FAZA	PB
DATA	04.2021
AUTOR PROJEKTU: mgr inż. BOGDAN MAJEWSKI	podpis
nr upr. budowlanych członek Izby specjalności: Nr 2609/Gd/86 Członek Izby PIIM/IS/2934/01 Projektowanie w zakresie instalacji sanitarnych bez ograniczeń	
SPRAWDZAJĄCY: mgr inż. KRZYSZTOF DUDEK	podpis
nr upr. budowlanych członek Izby specjalności: Nr 4157/Gd/90 Członek Izby PIIM/IS/0941/01 Projektowanie w zakresie instalacji sanitarnych bez ograniczeń	
KOWALSKI ARCHITEKCI	KOWALSKI architekci sp. z o.o. 81-574 GDYNIA ul Stokrowa 44 tel.+(58) 66 00 105
WK-11	