



*droga gminna ul. Zagórska
odcinek od km 0+000 do km 0+455,79*

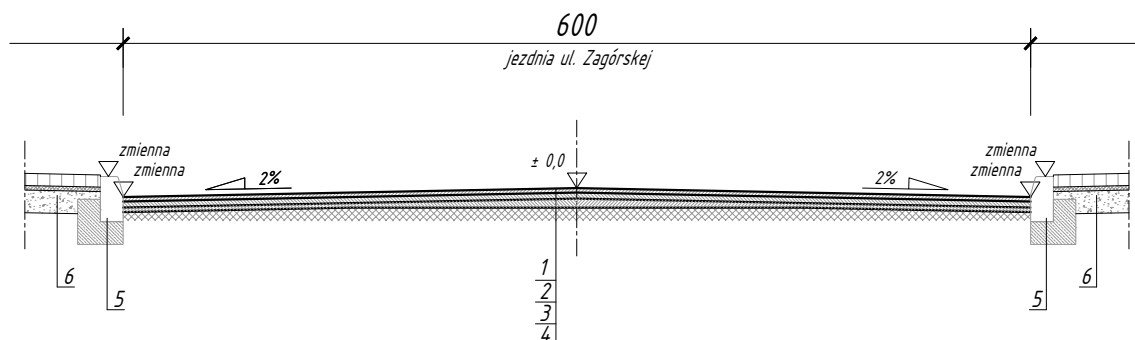

*droga gminna ul. II-go Pułku Ułanów
odcinek od km 0+714,70 do km 1+201,16*

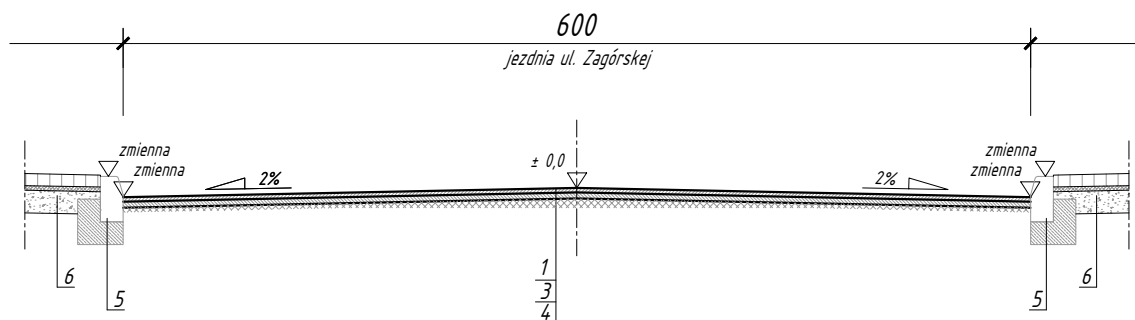

LEGENDA:

Warstwy konstrukcyjne:

- 1 - 3cm - warstwa ścierna AC8S dla KR1-2;
- 2 - 4cm - warstwa wiążąca AC16W dla KR1-2;
- 3 - warstwa wyrównawcza z AC11W dla KR1-2 średnio w ilości 100kg/m²;
- 4 - istniejąca konstrukcja nawierzchni do frezowania korekcyjnego pod profil;
- 5 - istniejący krawężnik betonowy uliczny 15x30;
- 6 - istniejąca nawierzchnia/konstrukcja chodnika.

ERNEST KŁOS Projekty Budowy Dróg, ul. Fabryczna 2b, 72-300 Gryfice			
Inwestor: Gmina Trzebiatów Rynek 1 72-320 Trzebiatów			
Nazwa:	Remont dróg gminnych ul. Zagórskiej i II-go Pułku Ułanów w Trzebiatowie		
Adres inwestycji:	powiat gryficki, gmina Trzebiatów, m. Trzebiatów, dz. o numerach ewidencyjnych 233, 237/2, 236/3 obręb Trzebiatów 7; 2018/7 obręb Trzebiatów-11		
Tytuł rysunku:	Przekroje konstrukcyjne		skala: 1:50
Opracował:	mgr inż. Ernest Kłos	ZAP/0076/PWOD/13	Nr rys.: 3
			luty 2023r.