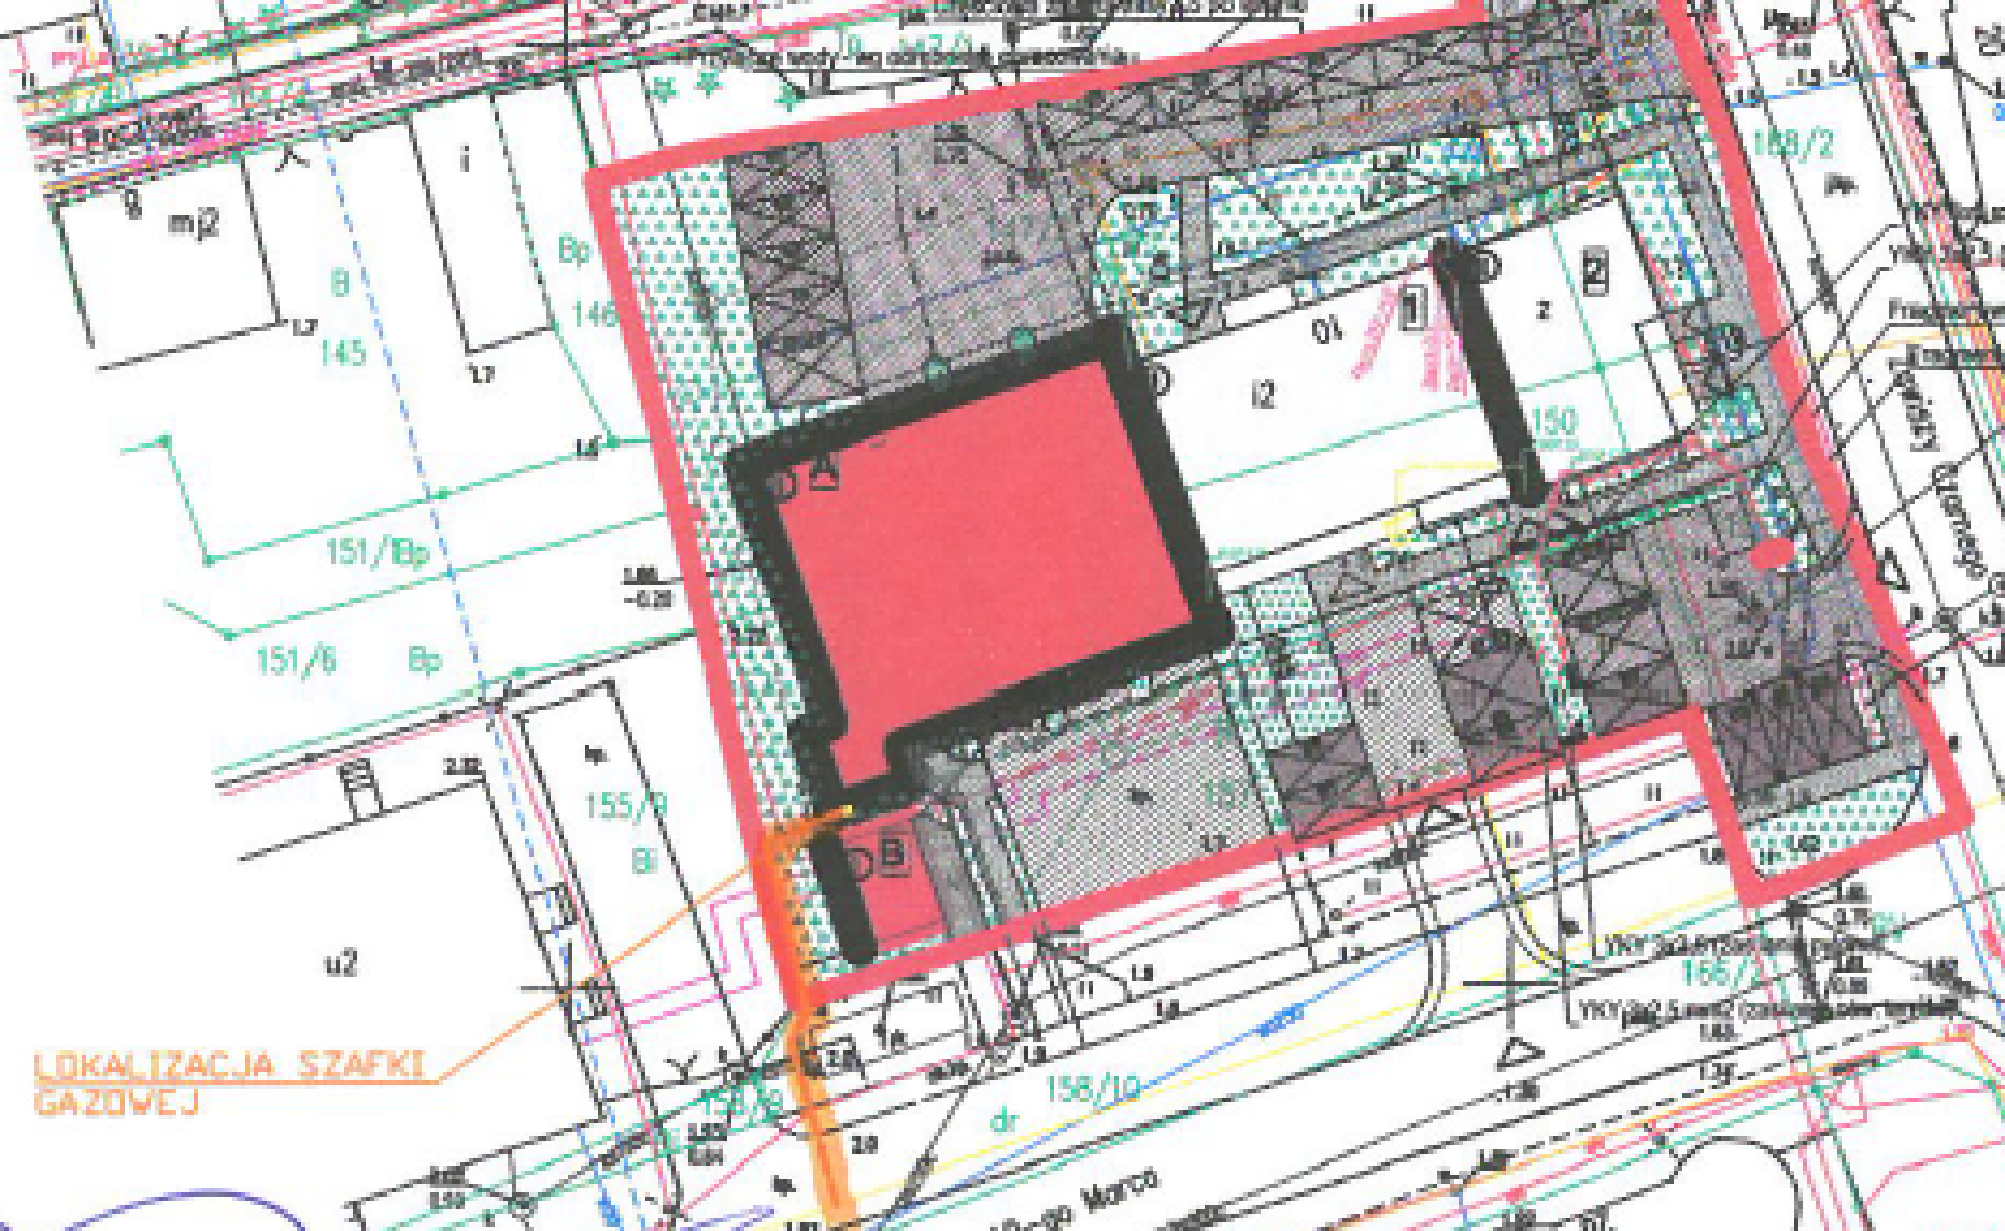

LOKALIZACJA SZAFKI
GAZOWEJ
mj2
B
145
Bp
146
151/Bp
151/6
Bp
155/9
Bi
u2
158/10
dr
168/2
166/2
150
i2