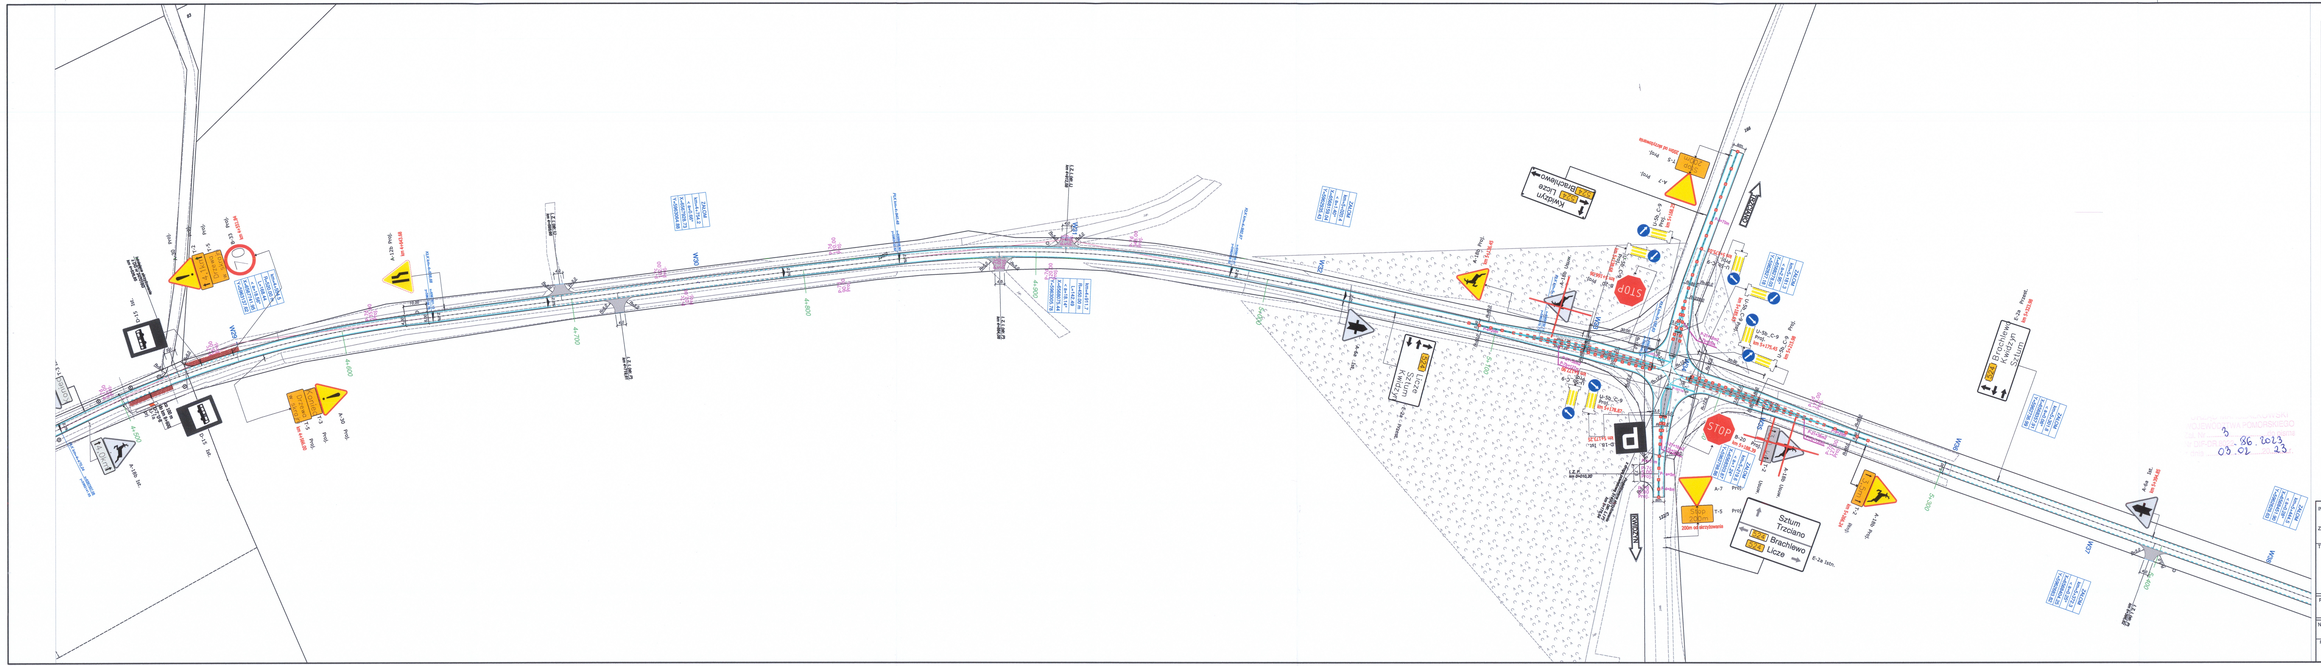
LEGENDA:
proj. nawierzchnia z BA
proj. nawierzchnia zjazdów z BA
proj. nawierzchnia zjazdów z kostki
proj. nawierzchnia chodnika
pobocze utwardzone 2m dla pieszych
21/3 działki istniejącego pasa drogowego
21/3 działki przebudowy drogi innej kategorii
proj. krawędź jezdni
proj. bariera sprężysta
proj. krawężnik 15x30 wyniesiony 12 cm
proj. krawężnik 15x30 obniżony 2 cm
proj. opornik 12x25 (obrem./granica zjazdów)
proj. obrzeże chodnikowe
proj. ścieżka z kostki
LZ.P istn. zjazd publiczny
LZ.I istn. zjazd indywidualny
proj. oznakowanie pionowe
istn. znaki pionowe
istn. oznakowanie do likwidacji
proj. oznakowanie poziome
punktowe elementy odblaskowe
INWESTOR: Województwo Pomorskie ul. Okopowa 21/27 80-810 Gdańsk
ZAMAWIAJĄCY: Zarząd Dróg Wojewódzkich w Gdańsku ul. Mostowa 11a 80-778 Gdańsk
TEMAT: Projekt Docelowej Organizacji Ruchu „Remont drogi wojewódzkiej nr 524 na odcinku Brachlewo - Licze" odc. 1 od km 1+625 do km 1+902,19 odc.2 od km 3+630 do km 9+105
PROJEKTANT: mgr inż. Alina Dunajska
NAZWA RYS.: DOCELOWA ORGANIZACJA RUCHU
FAZA: DOR
DATA: 01.2023
BRANŻA: Drogowa
SKALA: 1 : 1000
NUMER RYS.: 2.3