


Remont barierek na drodze nr
220/453

Stan na: 07-06-2022
Skala 1:18750

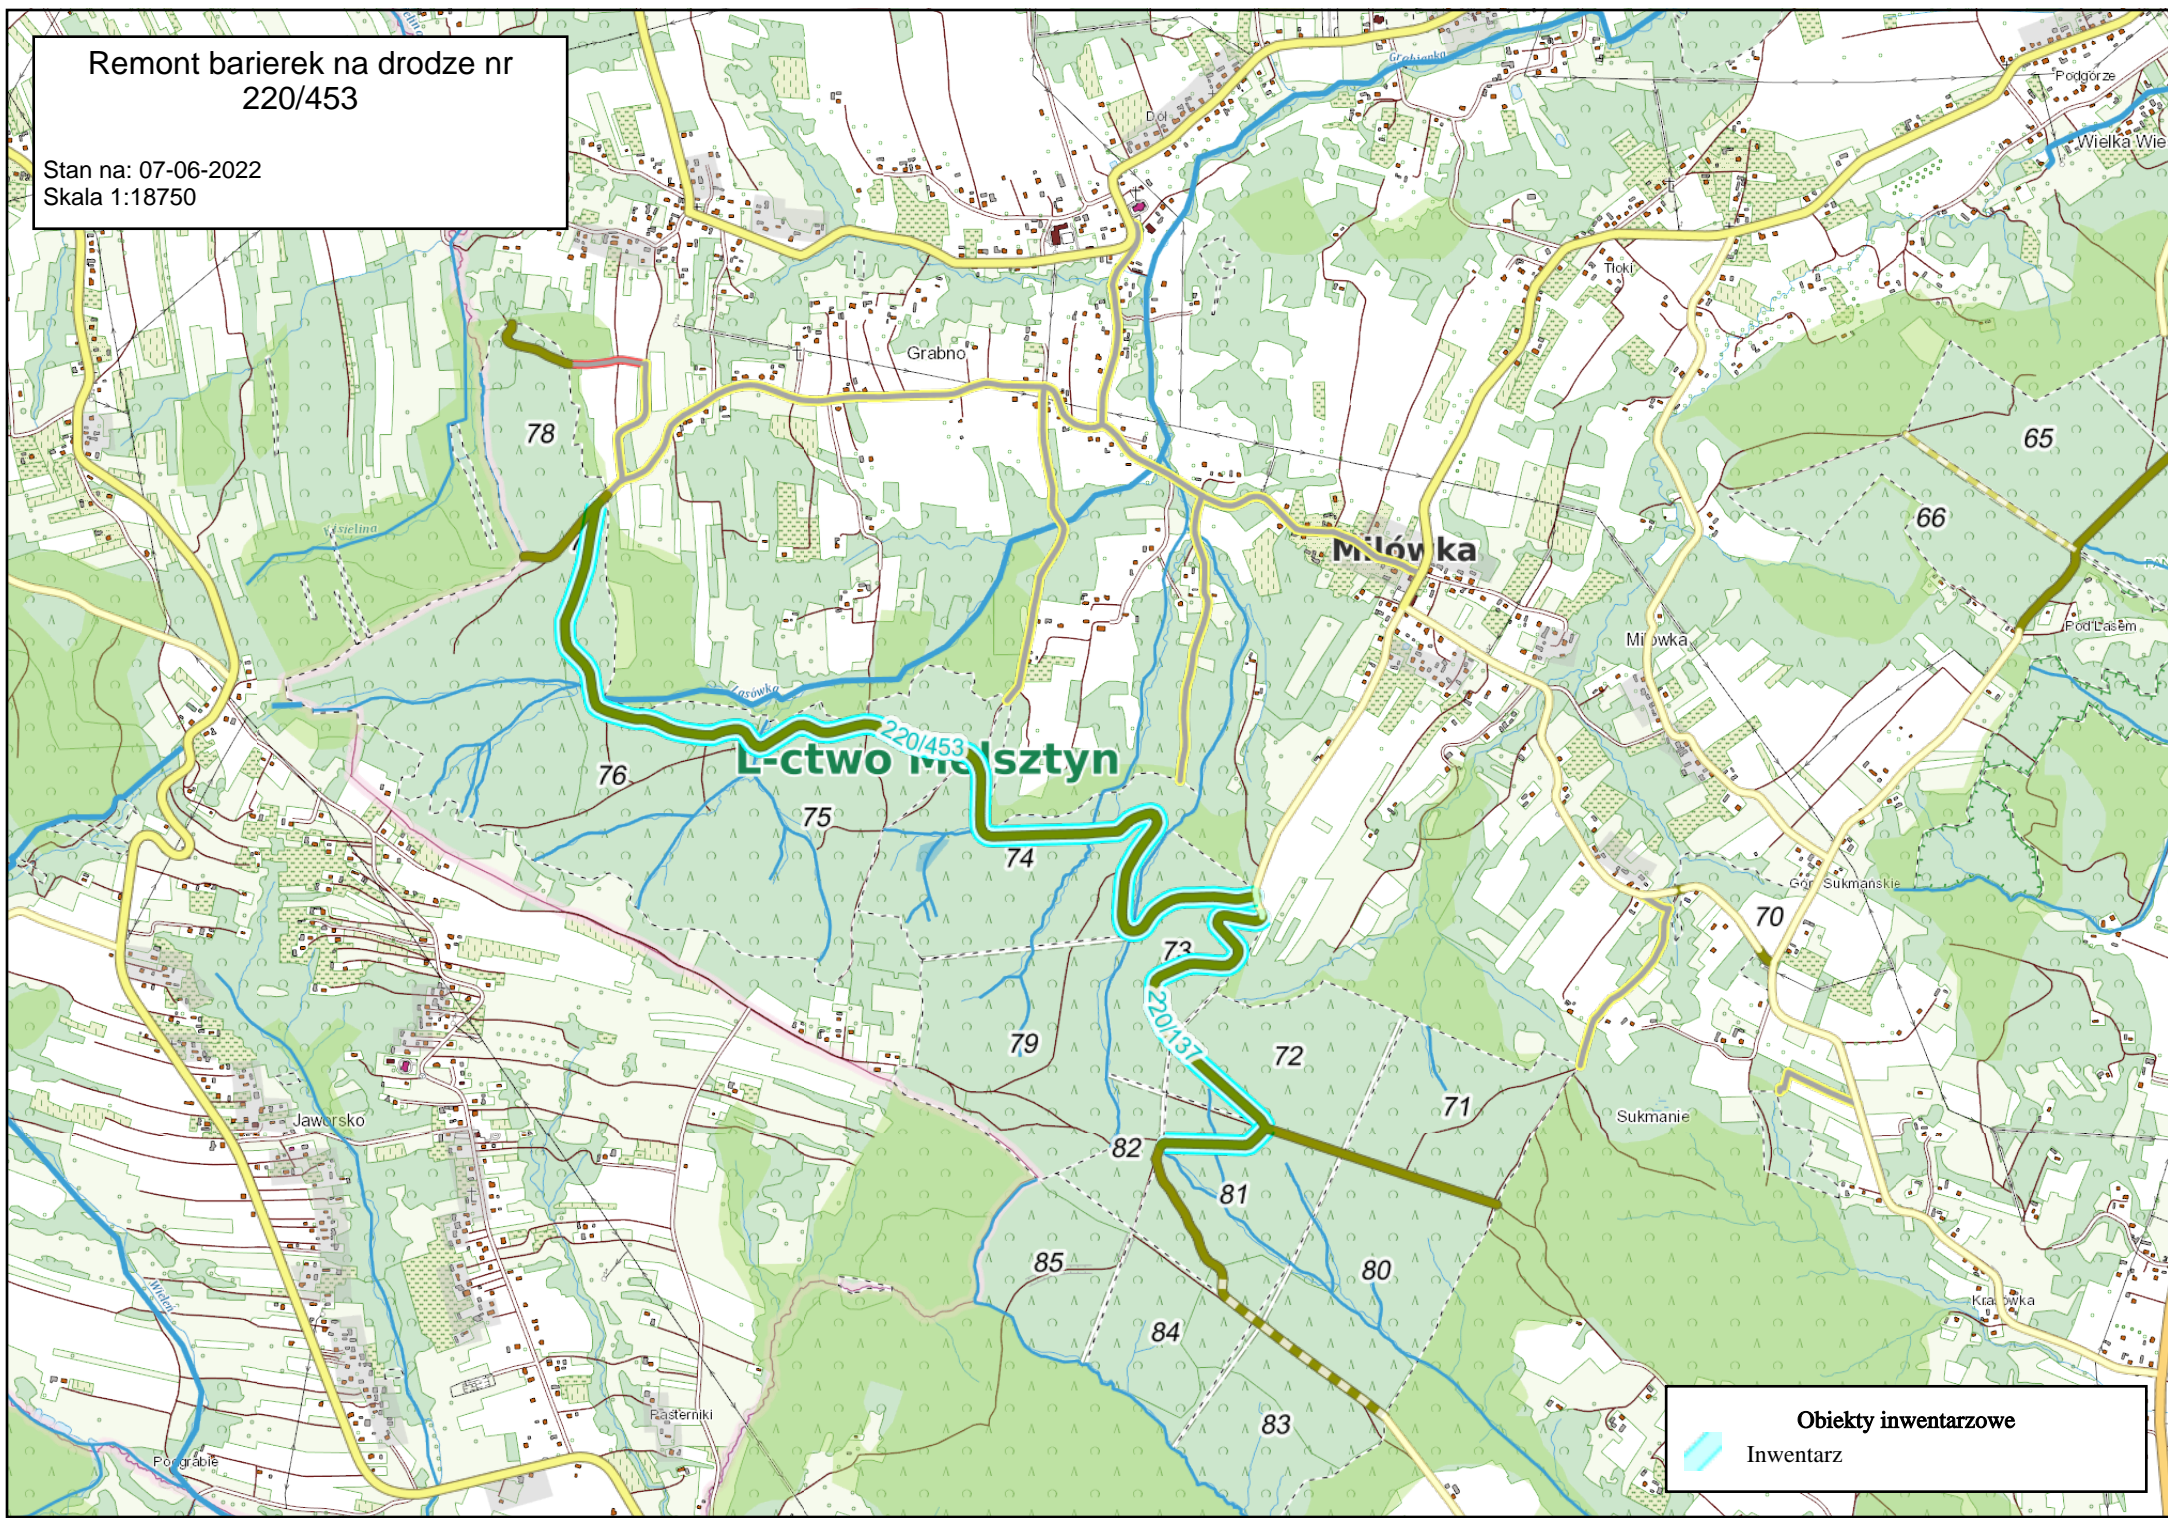

Obiekty inwentarzowe
Inwentarz