


Rys. S/3 – Instalacja C.O.
skala 1:100

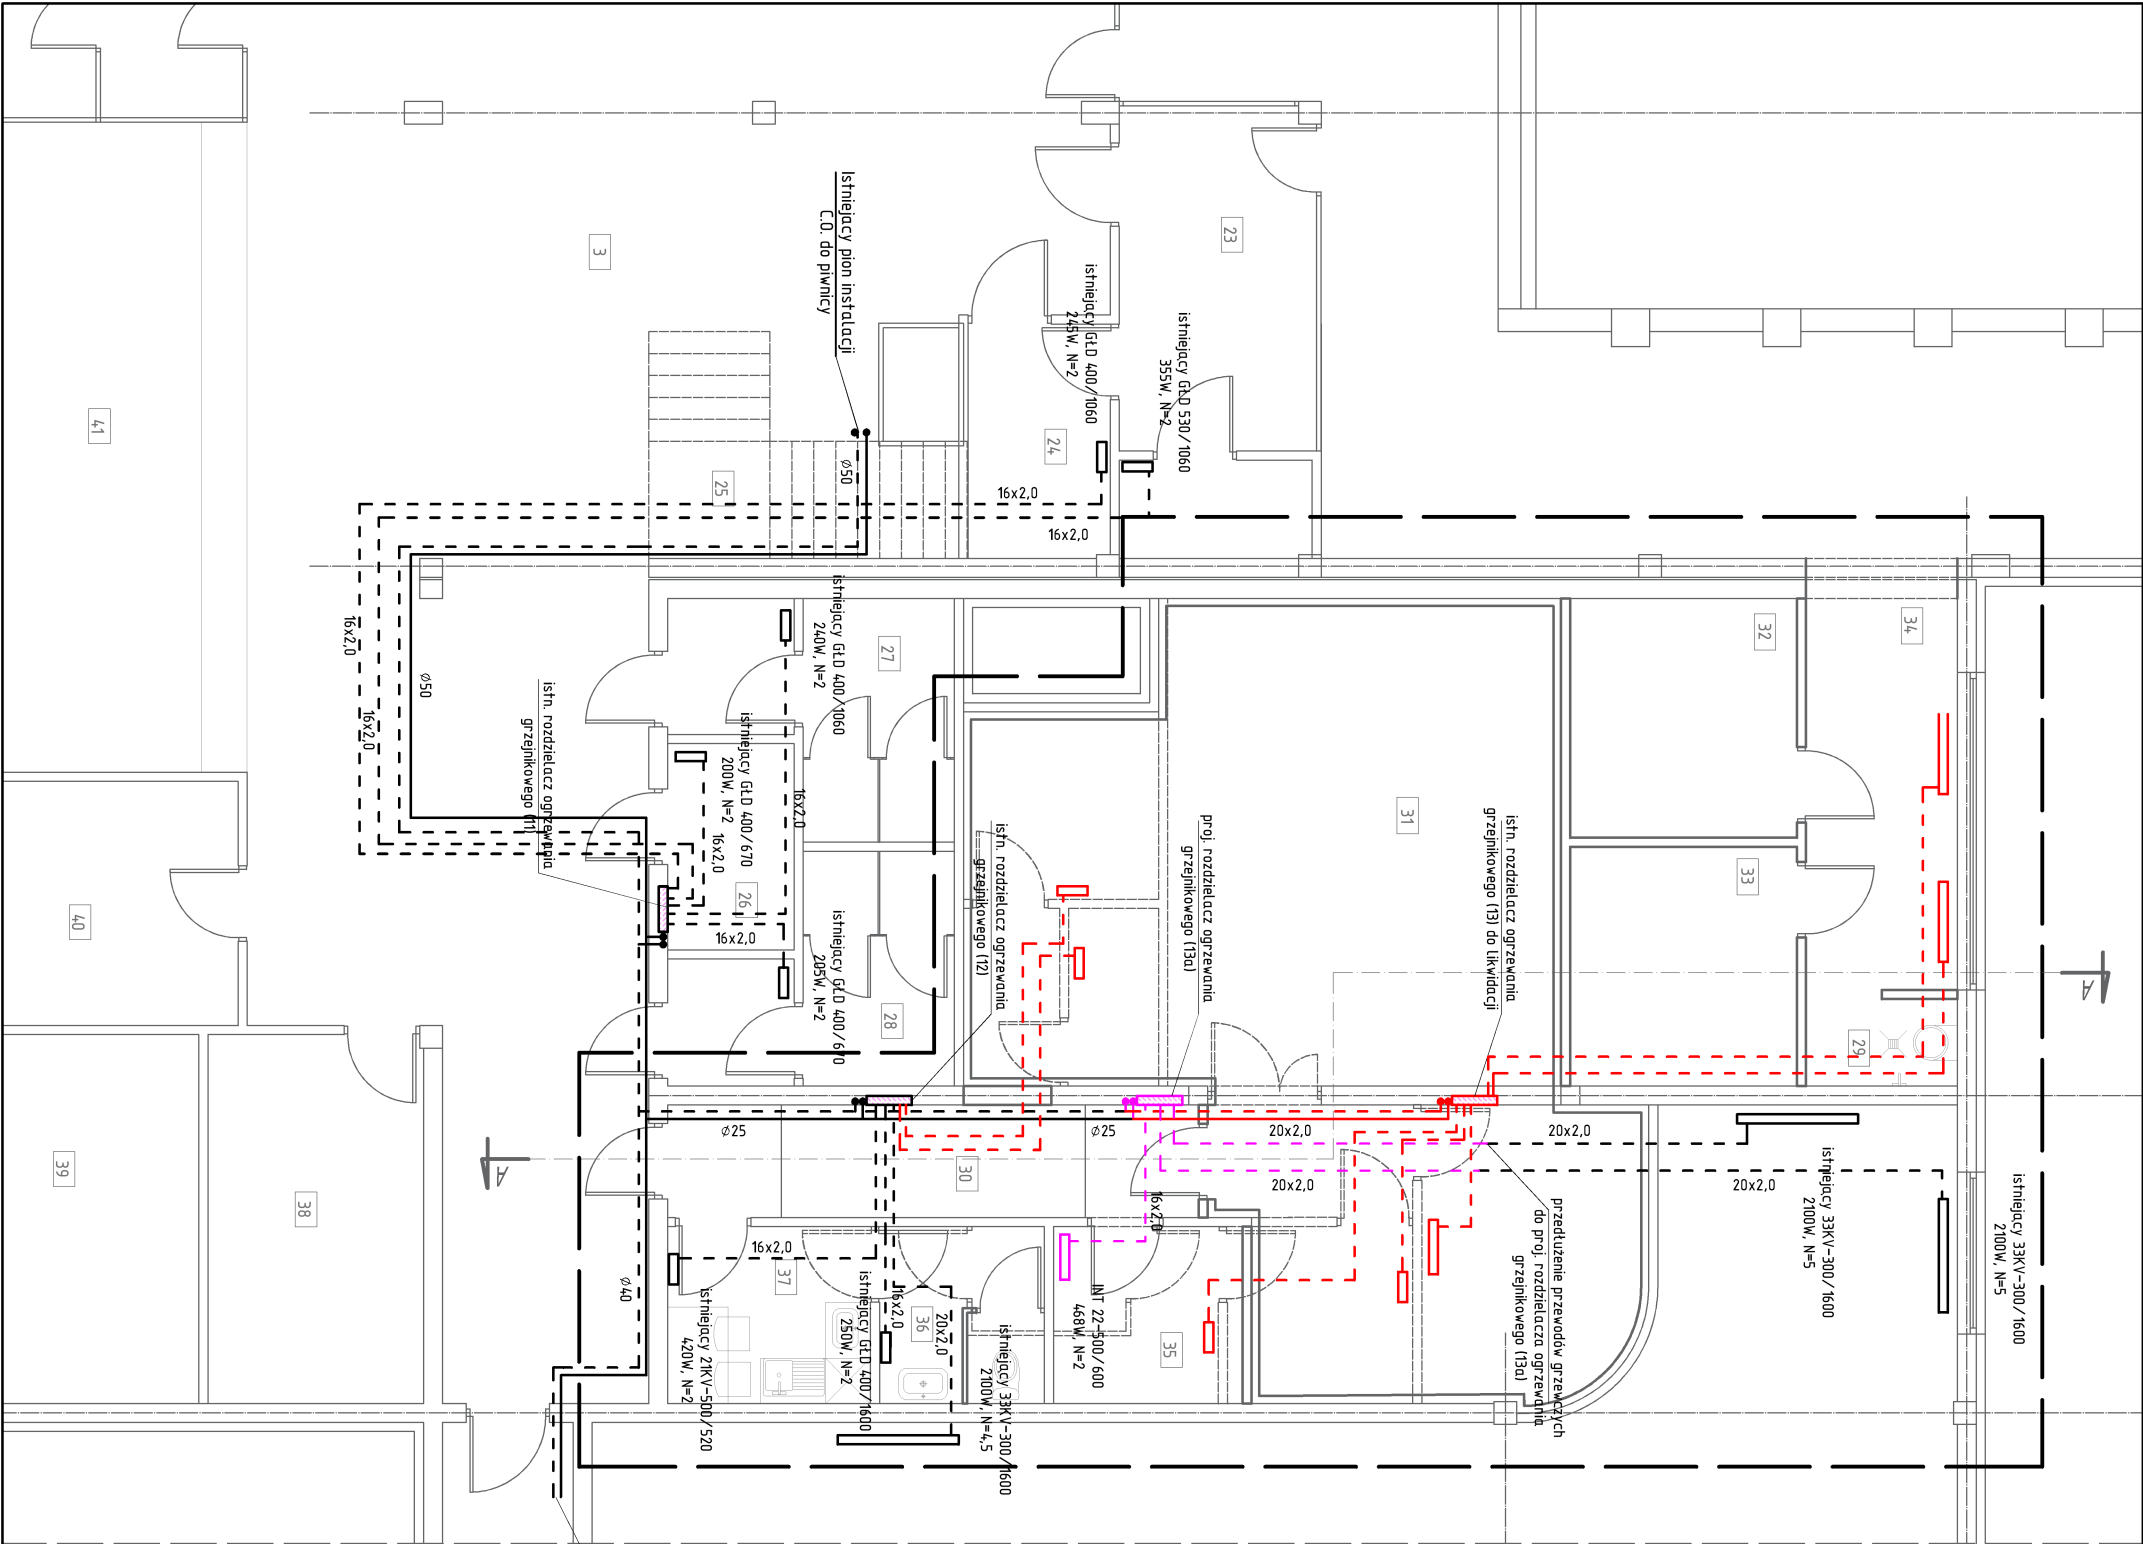


Dalsza część istniejącej instalacji C.O. poza opracowaniem

WYKAZ POM. ISTNIEJĄCYCH PARTERU BEZ ZMIAN				
Nr pom.	Nazwa pomieszczenia	Rodzaj posadzki	Wysokość w świetle [m]	Powierzchnia użytkowa [m²]
1-28/38-40			RAZEM ISTNIEJĄCY PARTER BEZ ZMIAN	
1711.03				
WYKAZ POM. PRZEBUDOWY PARTERU				
Nr pom.	Nazwa pomieszczenia	Rodzaj posadzki	Wysokość w świetle [m]	Powierzchnia użytkowa [m²]
29	Strefa schładzania ciała	pt. ceram.	3.00	2.42
30	Korytarz	pt. ceram.	3.00	10.46
31	Komnata solna	posadzka solna	3.00	64.56
32	Sauna fińska	deska podłogowa	2.50	8.89
33	Sauna solna	deska podłogowa	2.50	8.20
34	Korytarz	wykładzina PCV	2.70	10.36
35	Pom. gospodarcze	pt. ceram.	3.00	5.85
36	Łazienka	pt. ceram.	3.00	4.97
37	Pom. socjalne	wykładzina PCV	3.00	6.27
RAZEM PRZEBUDOWA PARTERU				
OGÓŁEM PARTER PO PRZEBUDOWIE				1833.01

LEGENDA:

- istniejąca instalacja C.O.
- projektowane instalacje C.O.
- istniejące instalacje do likwidacji C.O.
- zakres opracowania



DOBRY PROJEKT
dobry projekt
biuro@dobryprojekt.net
www.dobryprojekt.net

INWESTOR:
Gmina Sołec Kujawski
ul. 23 stycznia 7
86-050 Sołec Kujawski

LOKALIZACJA:
dz. nr 682/8
ul. gen. Stefana
Roweckiego
"Grota" 3 w
Sołcu Kujawskim

stradum
p.w.
branża
SANIT.
reestr
P29/19
DATA

FUNKCJA
IMIE I NAZWISKO

NR UPRAWNIENI

DATA

PROJEKT.
inż. Marian Łaczyński

Upewnienie wydane do projektowania z ograniczonymi uprawnieniami do projektowania instalacji sanitarnych

25.11.2019r.

INSTALACJA C.O.

skala **1:100**

Nr rys. **S/3**