


Schemat blokowy połączeń instalacji fotowoltaicznej z siecią elektroenergetyczną PGE

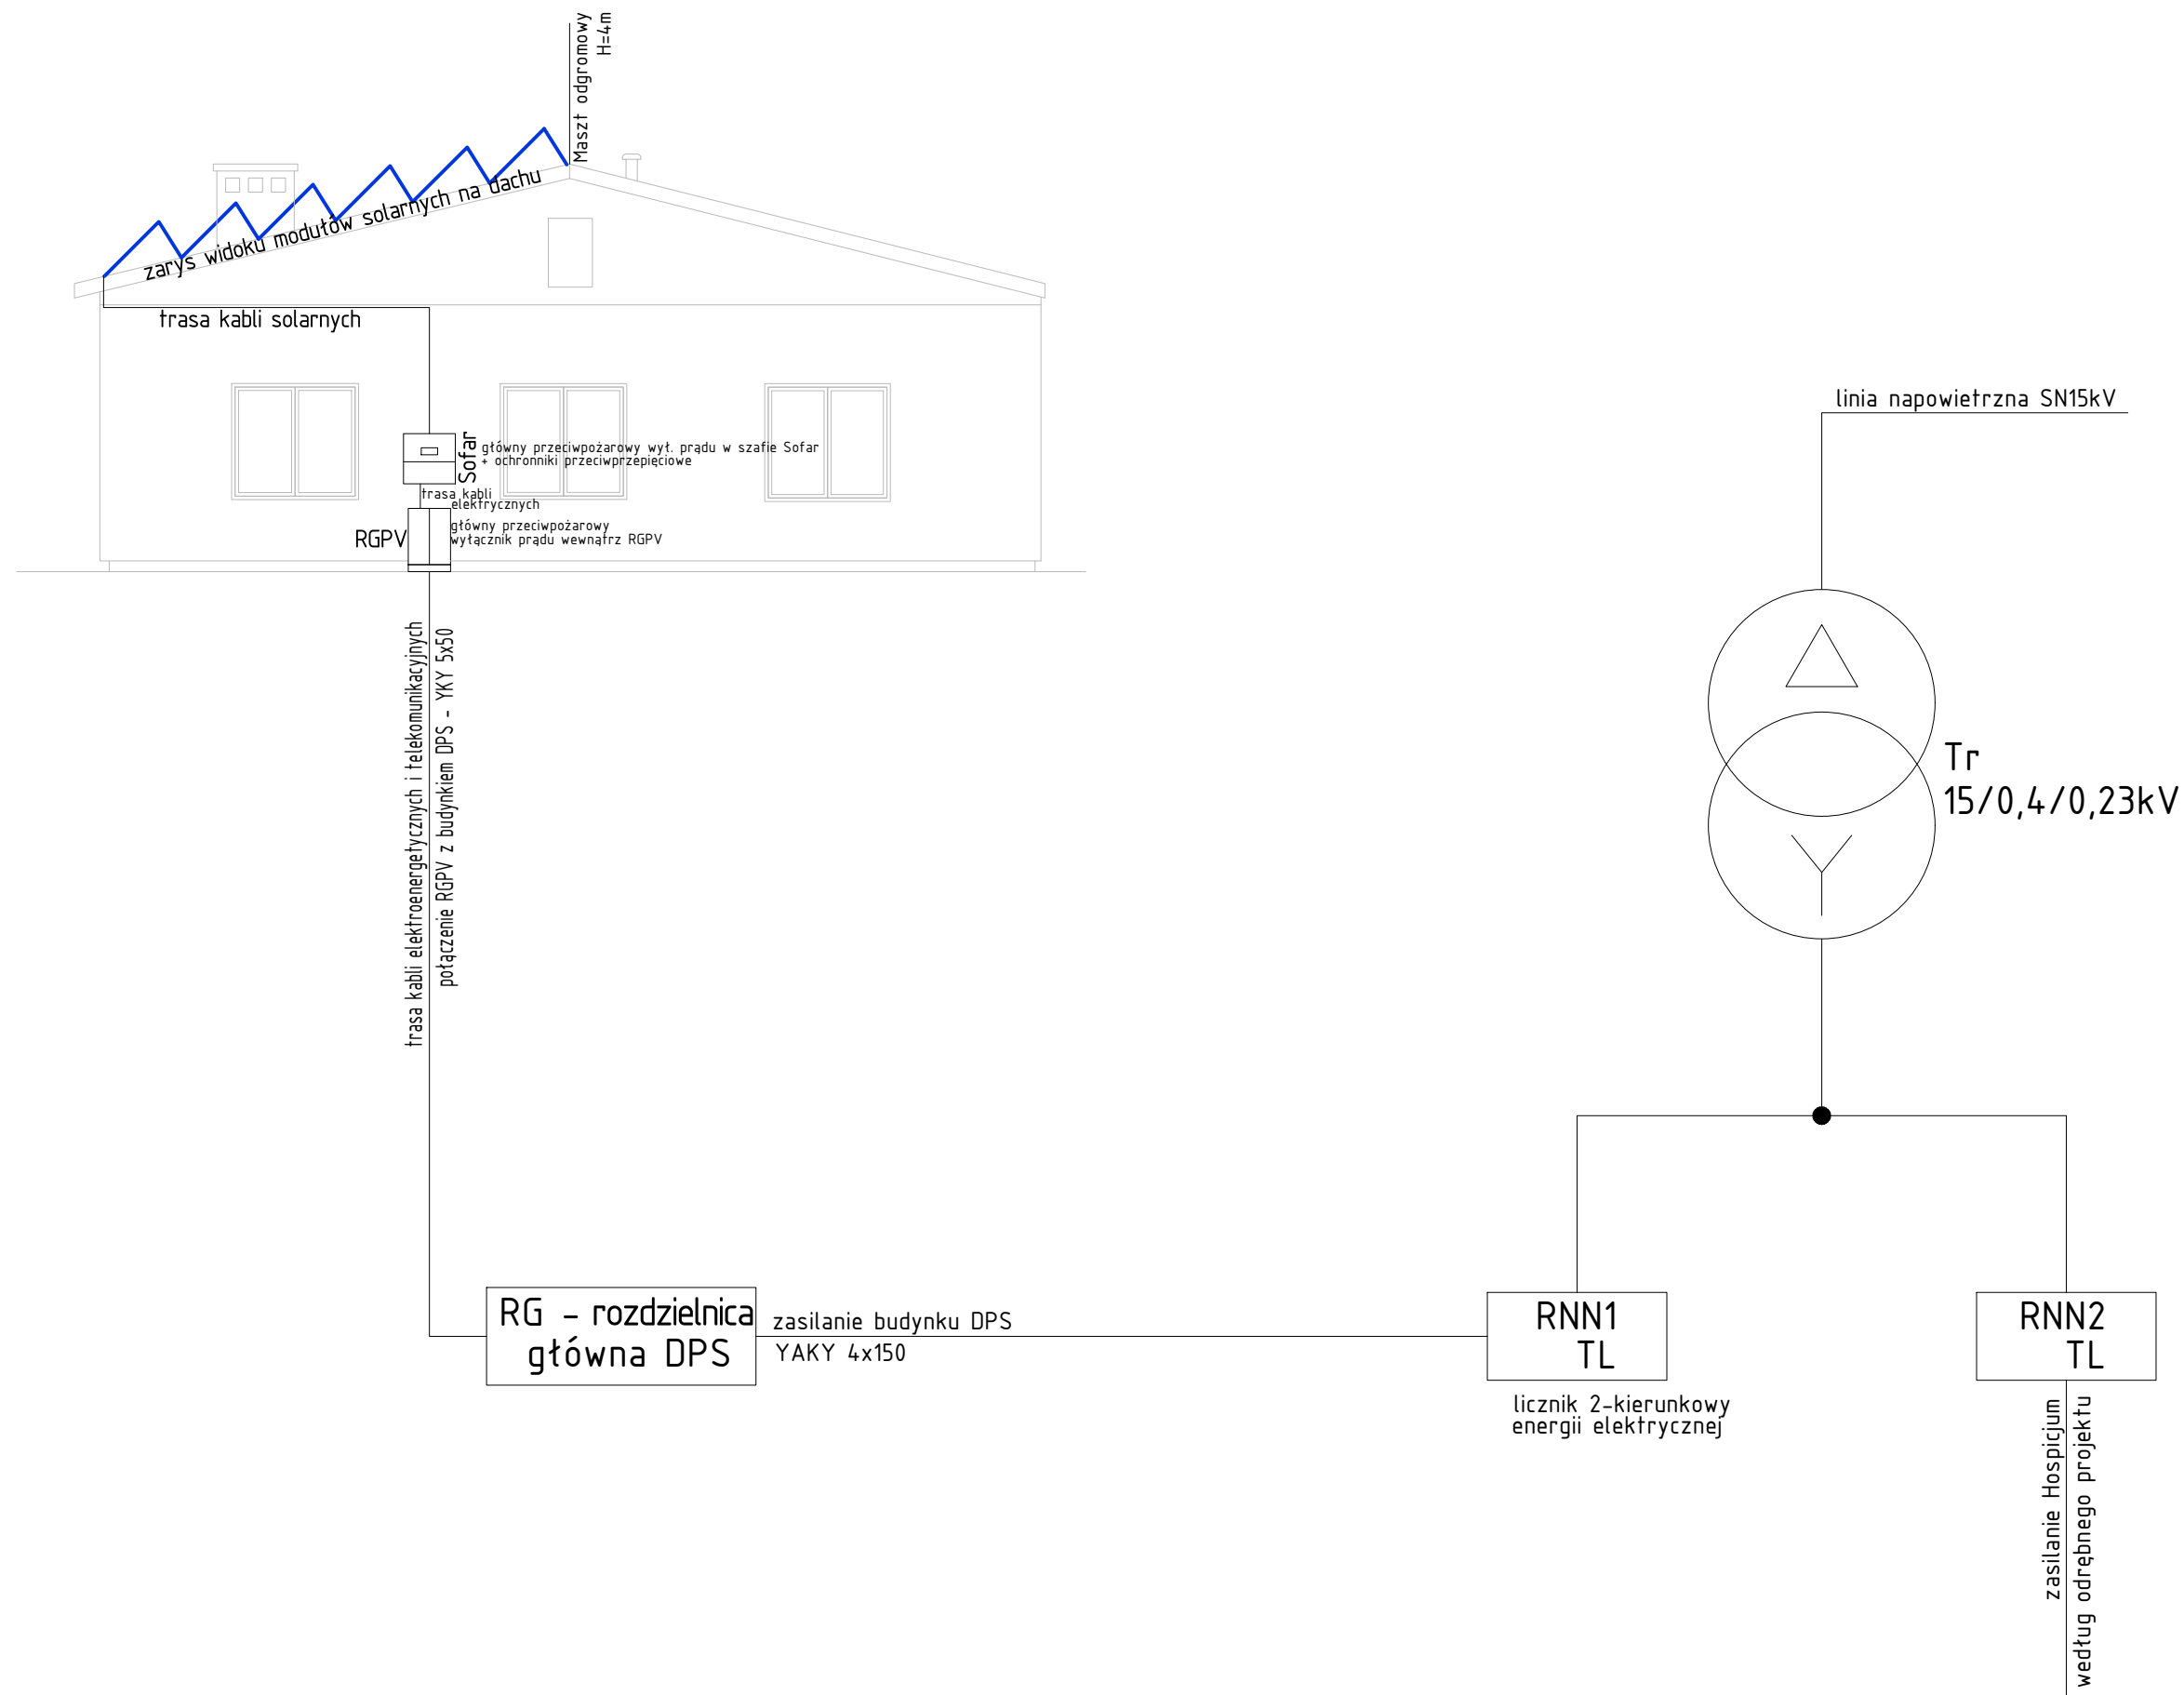

Projekt budowlany



SM PROJEKT
ul. Kwiatowa 26
96-515 Seroki Parcela
tel: 506-021-452
501-323-050
smprojekt@o2.pl
www.sm-projekt.pl

PROJEKT
Instalacja fotowoltaiczna w budynku "Centrum Terapi Zajęciowej" na terenie Domu Pomocy Społecznej w Bramkach

INWESTOR
Dom Pomocy Społecznej w Bramkach
ul. Północna 18
05-870 Błonie

ADRES INWESTYCJI
Działka nr ewid. 12 /1
Bramki
gmina Błonie

BRANŻA
Inst. ELEKTRYCZNE

PROJEKTOWAŁ:
mgr inż. Janusz Waszak
NR UPRAWNIENI:
MAZ/2460/IE/02

PODPIS:

OPRACOWAŁ:
mgr inż. Janusz Waszak
mgr inż. Marta Dziubak
inż. Sławomir Dziubak

PODPIS:

TYTUŁ RYSUNKU
Schemat blokowy połączenia instalacji fotowoltaicznej z siecią PGE S.A

SKALA

DATA
10.06.2021

NR RYSUNKU
SM78 / E / 03